

BEBAUUNGS-UND ZONENPLAN

SITUATION 1:2000

Datum:	Plan Nr.:	Grösse:	60 / 105
Rudolf Enggist, dipl.ing ETH/SIA, Solothurn			

Z.R.


LEGENDE

K	Kernzone
Gr	Grtzone
I	Industriezone
WL2	Landhauszone 2 Geschosse
W2	Wohnzone 2 Geschosse
W3	Wohnzone 3 Geschosse
W4	Wohnzone 4 Geschosse
L	Landwirtschaftszone
W	Wald

2 Etappe I, Etappe

GEMEINDE RECHERSWIL

LINIENFÜHRUNG DER GASLEITUNG DER GASVERBUND MITTEL-LAND AG SIEHE PLAN 55/8

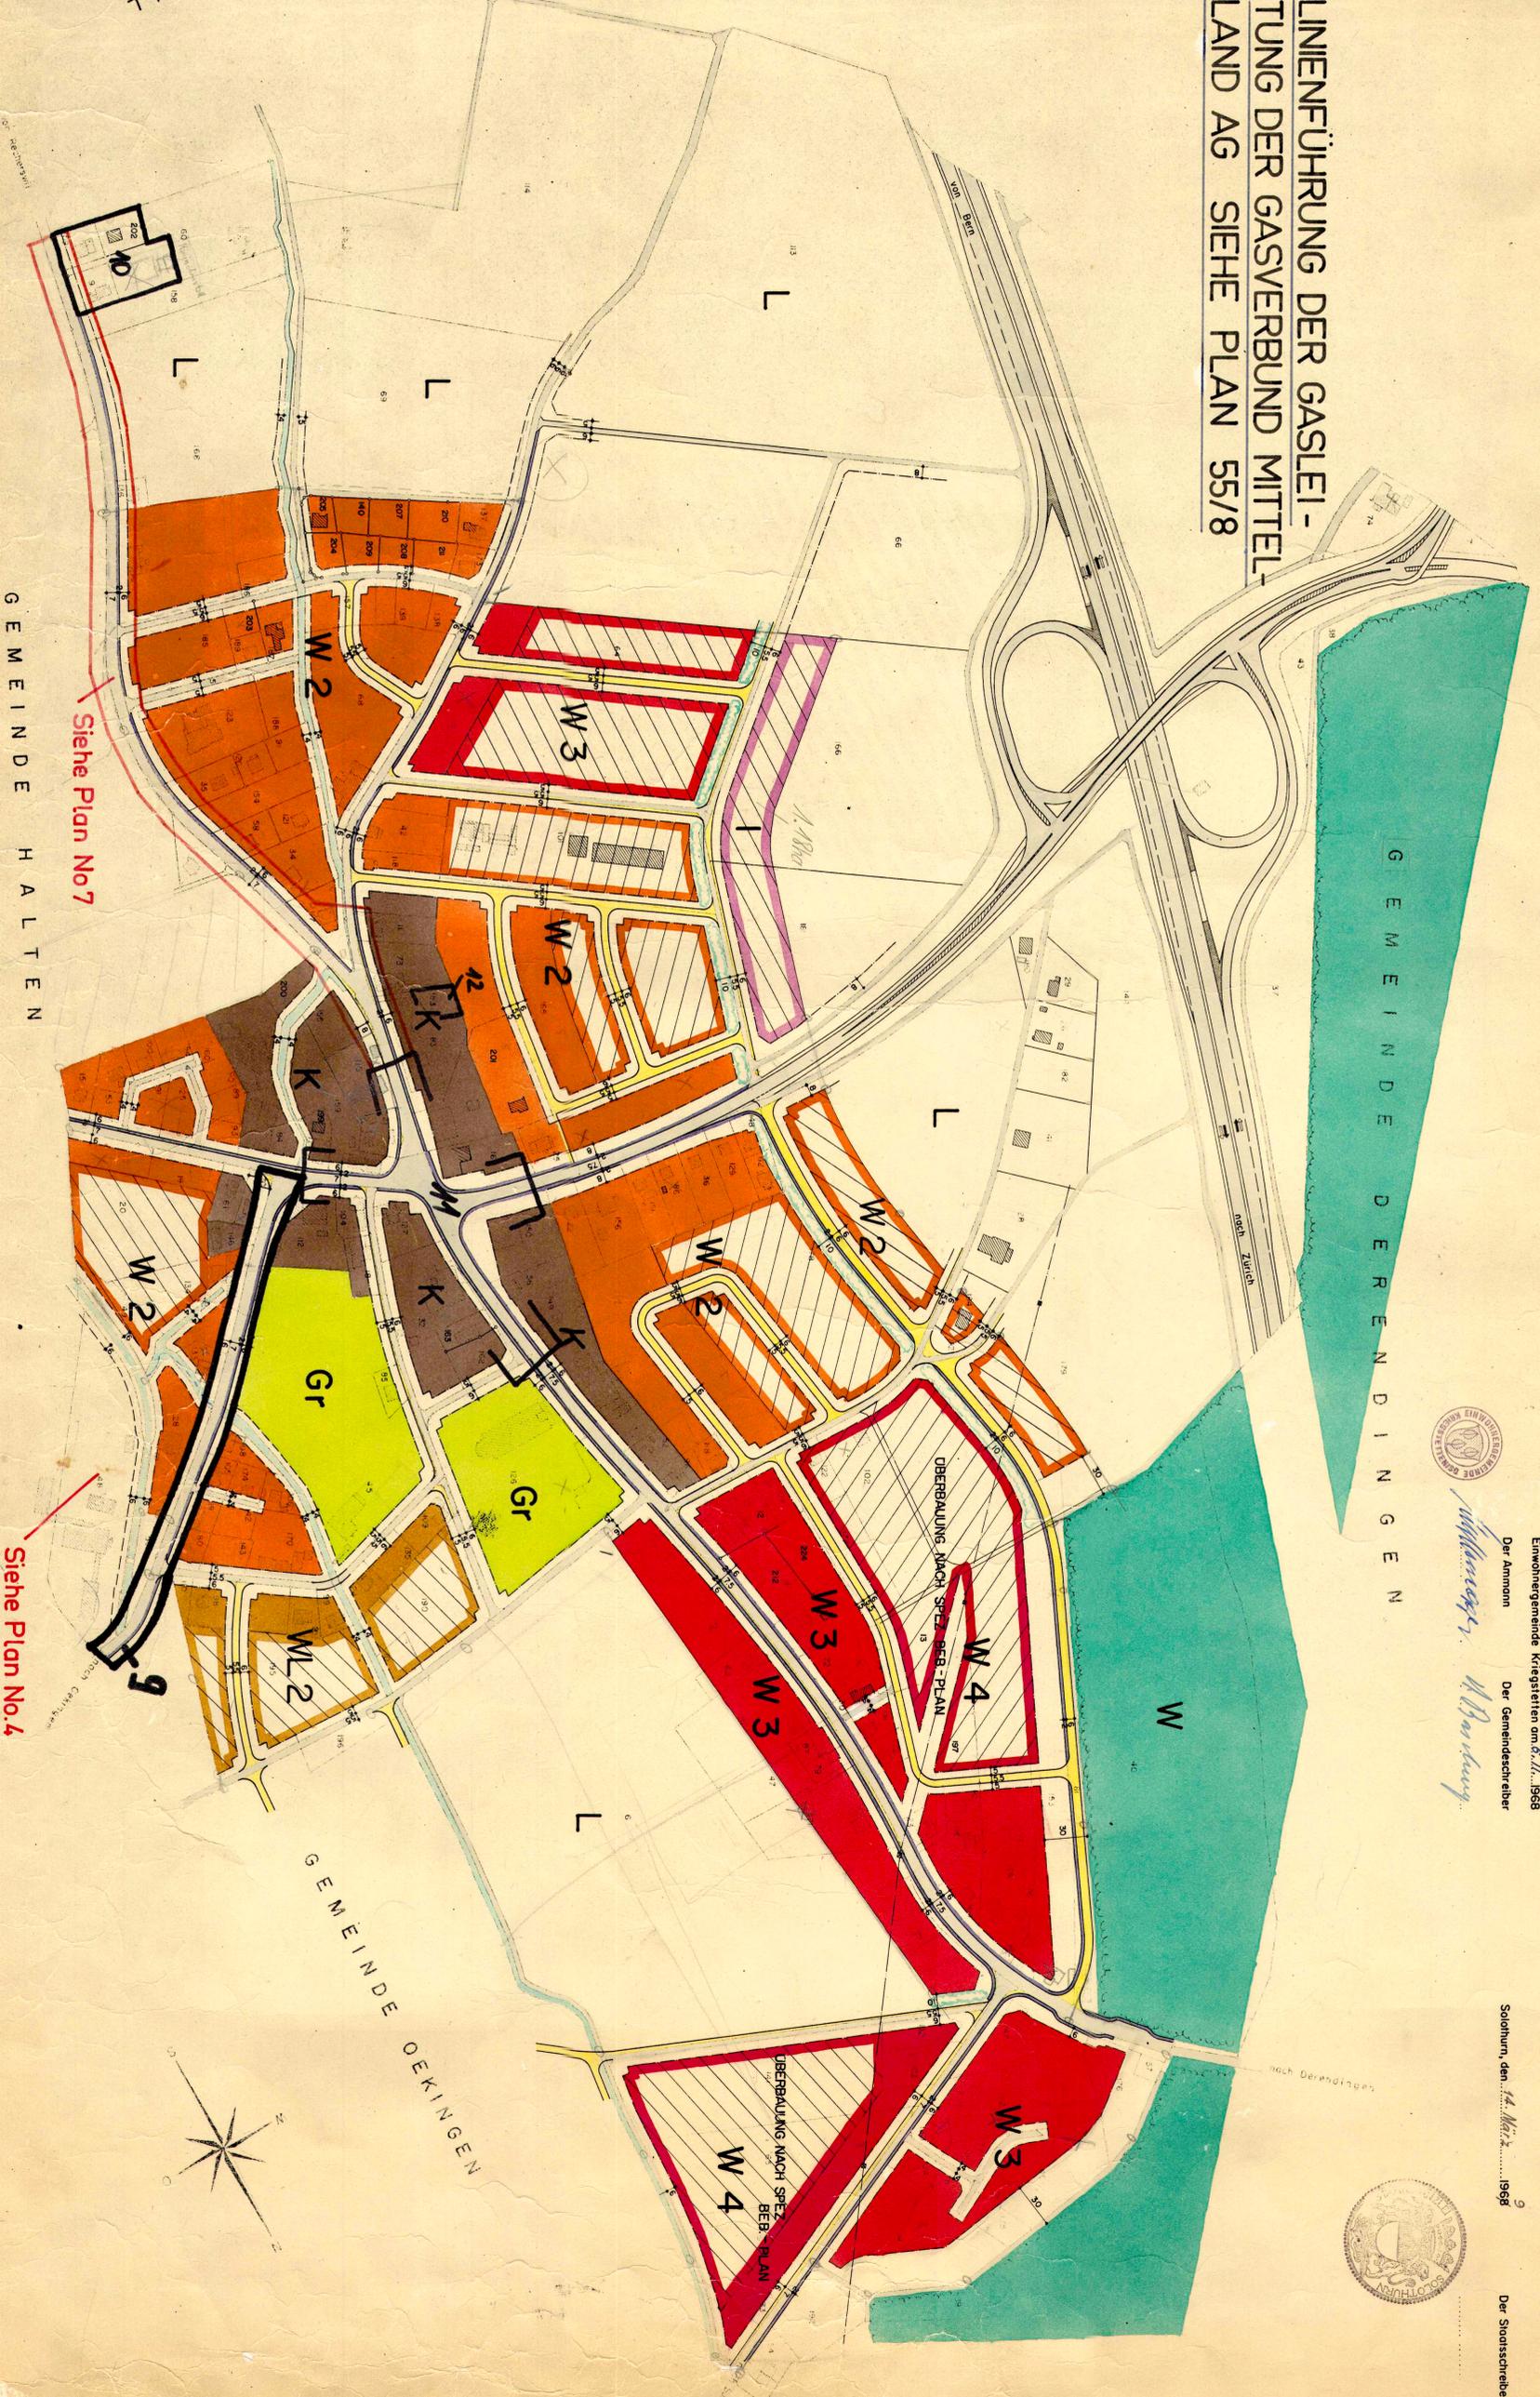

öffentlich aufgegeben vom... 8. April... bis... 7. Mai... 1968



Genehmigt von der Gemeindeversammlung der  
 Einwohnergemeinde Kriegstetten am 8. II. 1968  
 Der Ammann *W. Müller*  
 Der Gemeindevorsteher *M. Bäumli*

Vom Regierungsrat durch heutigen Beschluss Nr. 1271 genehmigt  
 Solothurn, den 14. März... 1968  
 Der Stabschreiber

