

Gemeinde Bellach, Langendorf und Solothurn



Strasse Lommiswiler-/ Bellacher- und Langendorfstrasse

Abschnitt Lommiswilerstrasse / Bellacherstrasse

Projekt Radmassnahmen, Gehwegausbau und Knotenumgestaltung

Projektphase Bewilligungsverfahren / Auflageprojekt

Inhalt **Querprofile 1 : 100**
Teil 1 / 2 / 3 / 4

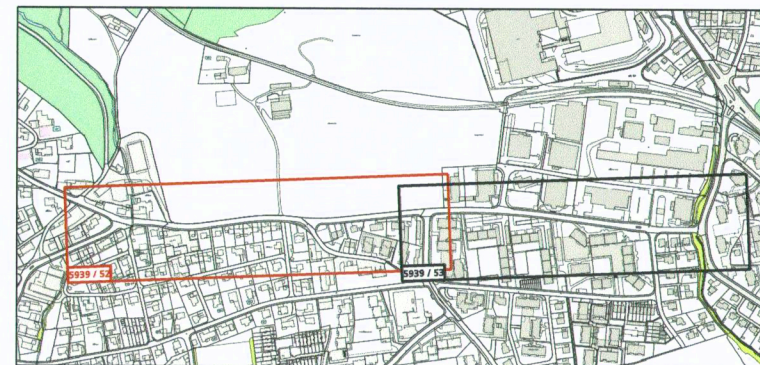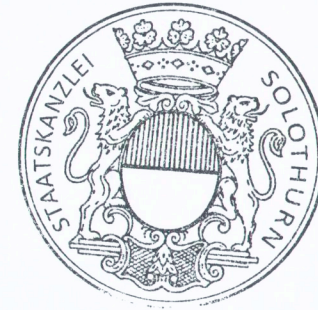

Die erste öffentliche Auflage erfolgte vom 23. September 2022 bis 24. Oktober 2022.

Die zweite öffentliche Auflage erfolgte vom 10. Februar 2023 bis 13. März 2023.

vom Regierungsrat durch heutigen Beschluss Nr. 2023/1339 genehmigt.

Solothurn, 29. August 2023
Staatsschreiber:

A.F.

Dok.-Nr.		5939 / 52	
Format		30 / 95	
	Kürzel	Datum	
Erstellt	bar	15.11.2023	
Geprüft	tmu	15.11.2023	
Freigabe	tmu / bar	15.11.2023	
Revidiert Index A			
Geprüft			
Freigabe			



BSB + Partner
Ingenieure und Planer


www.bsb-partner.ch

Basel Tel. 061 264 19 20 Burgdorf Tel. 034 420 16 20
Bern Tel. 031 978 00 78 Grenchen Tel. 032 654 59 30
Biberist Tel. 032 671 22 22 Oensingen Tel. 062 388 38 38

Amt für Verkehr und Tiefbau
Röthhof, Werkhofstrasse 65, 4509 Solothurn
Telefon 032 627 26 33
E-Mail avt@bd.so.ch / www.avt.so.ch

Legende

Genehmigungsinhalt

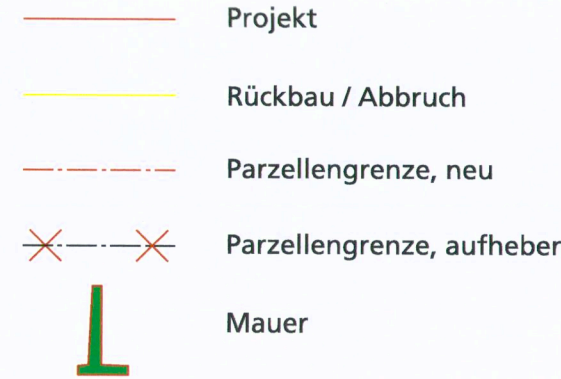


Orientierungsinhalt (bestehend)




Dem Plan kommt gleichzeitig die Bedeutung der Baubewilligung gemäss § 39 Abs. 4 PBG zu.


Querprofil 5, 380.00

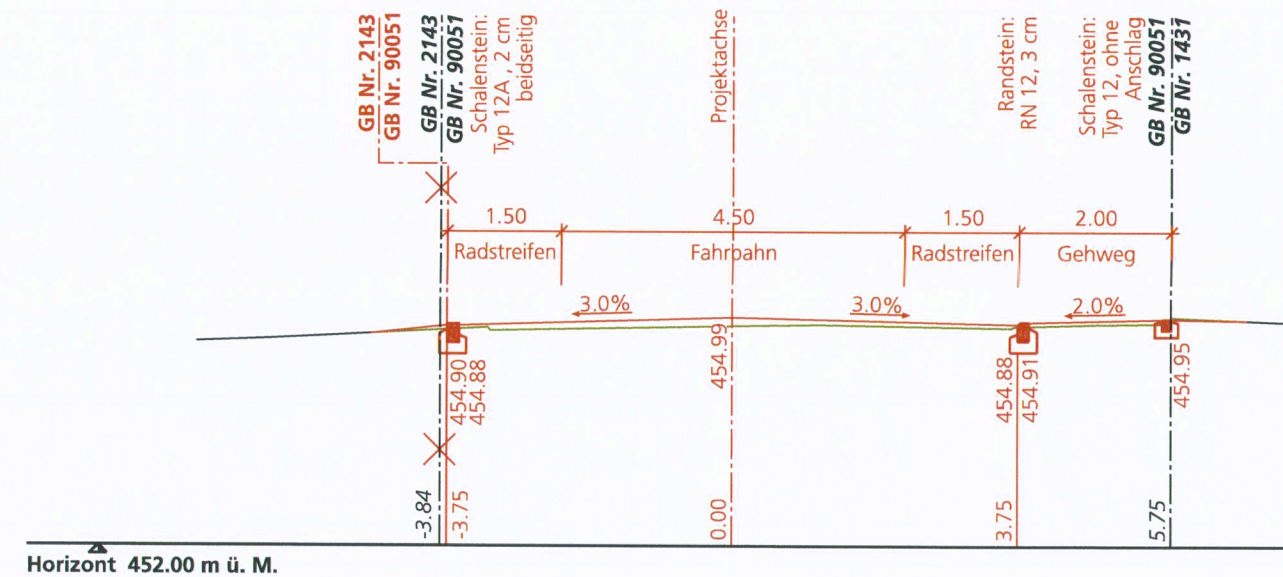


Querprofil 2, 80.00

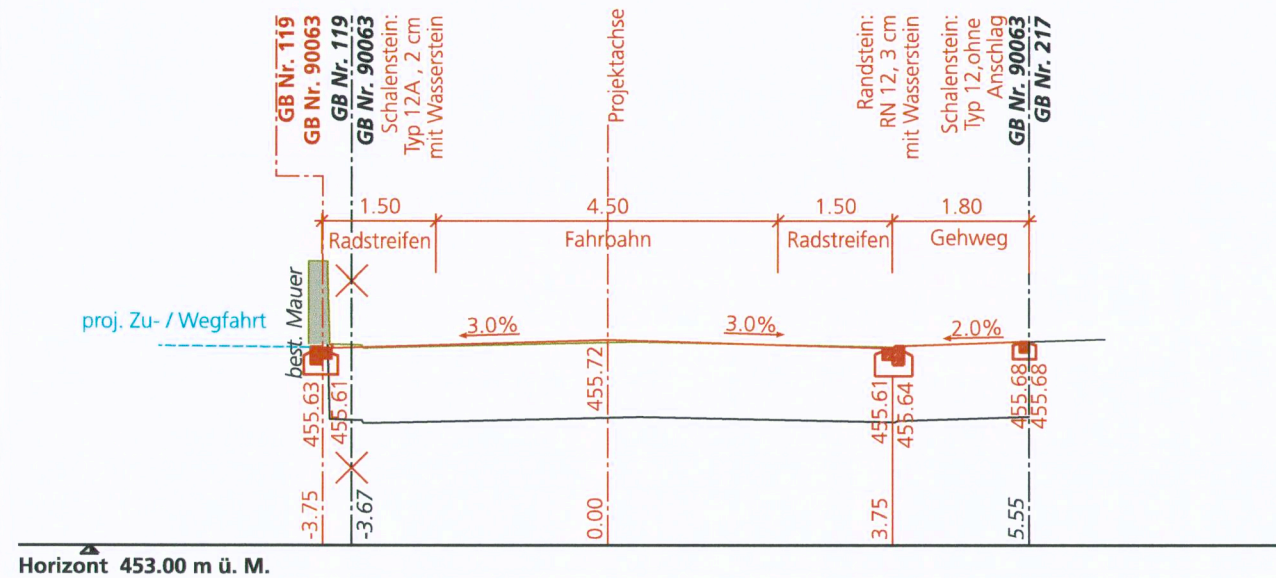


Querprofil 3, 160.00

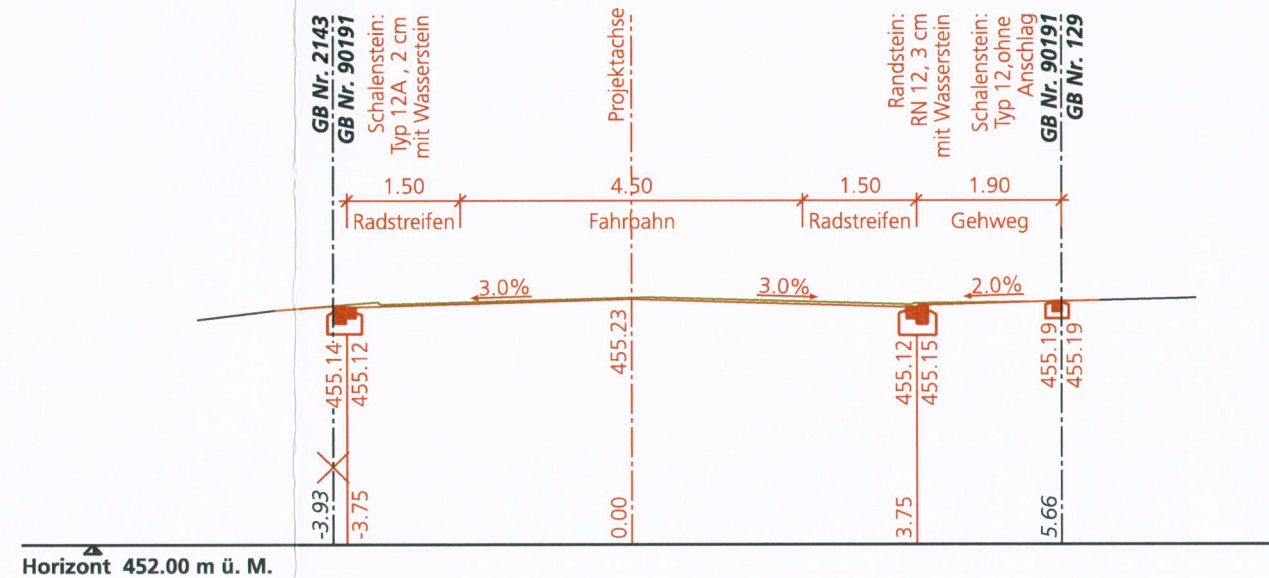

Querprofil 4, 281.96

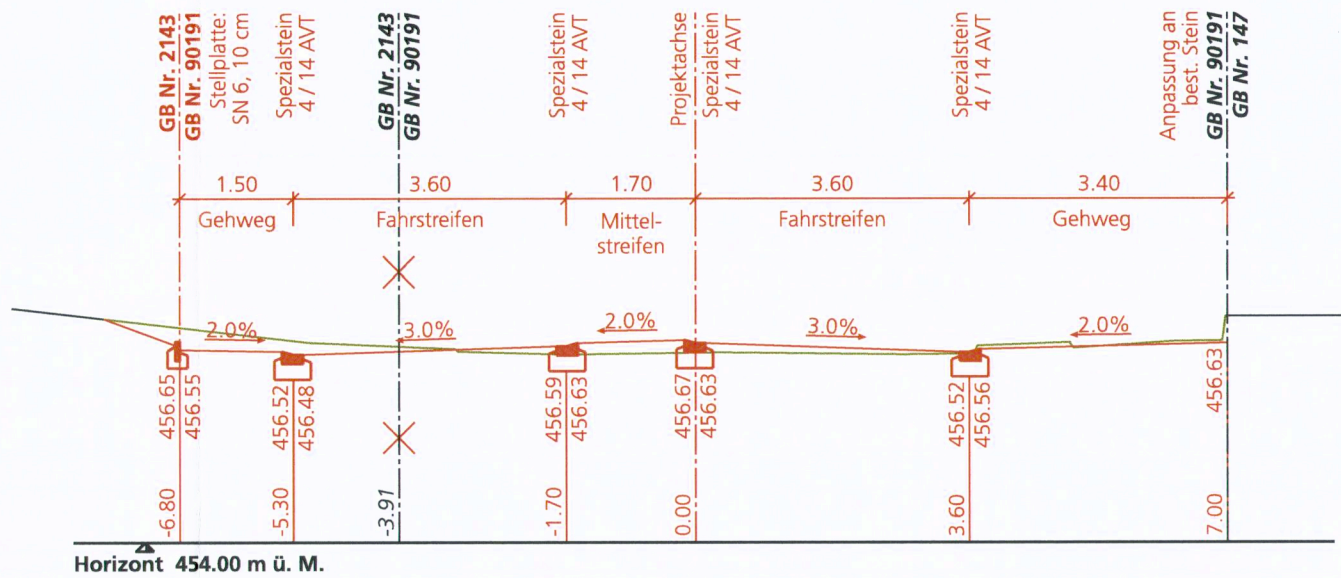

Querprofil 6, 460.00

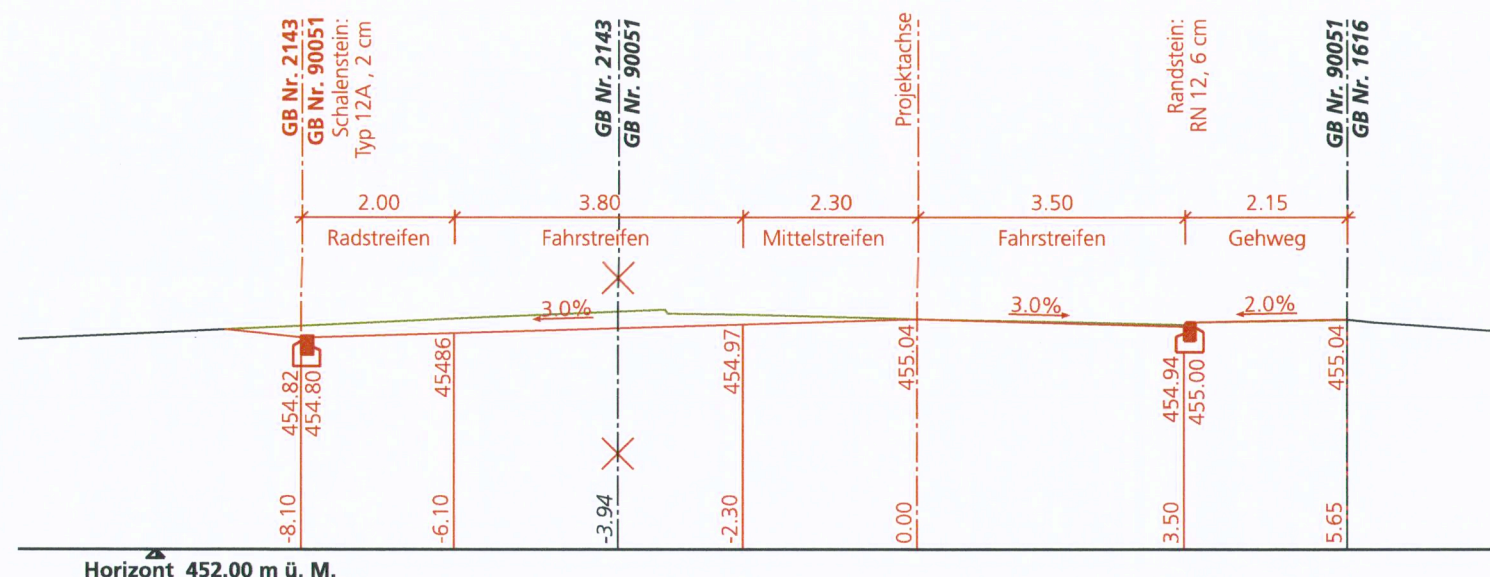

Querprofil 7, 500.00

