

Gemeinde Bellach, Langendorf und Solothurn


Strasse Lommiswiler-/ Bellacher- und Langendorfstrasse

Abschnitt Bellacherstrasse Ost / Langendorfstrasse

Projekt Radmassnahmen, Gehwegausbau und Knotenumgestaltung

Projektphase Bewilligungsverfahren / Auflageprojekt

Inhalt **Querprofile 1:100, Teil 4 / 5 / 6**

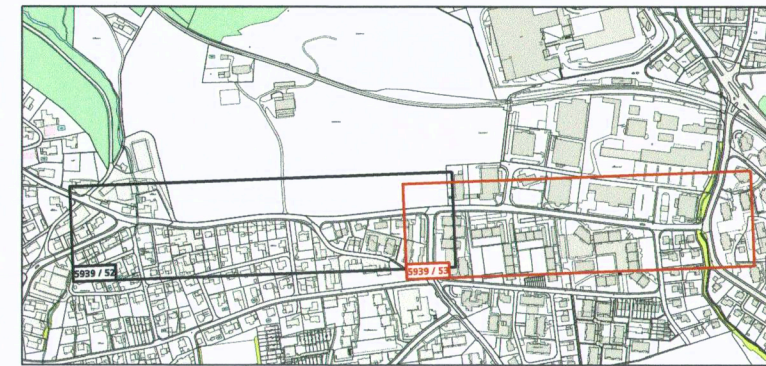

Die erste öffentliche Auflage erfolgte vom 23. September 2022 bis 24. Oktober 2022.

Die zweite öffentliche Auflage erfolgte vom 10. Februar 2023 bis 13. März 2023.

vom Regierungsrat durch heutigen Beschluss Nr. 2023/1339 genehmigt.

Solothurn, 29. August 2023
Staatsschreiber:

A.F.



Dok.-Nr.		
Format	307/94	
	Kürzel	Datum
Achs-Nr.	4940	
Bezugspunkt (BP)	10 + 55 m bis 5 + 90 m	
Achs-Nr.	4980	
Bezugspunkt (BP)	0 bis 0 + 20 m	
Objekt-Nr. KB		
Projekt-Nr.	3TK.01244.P	
Erstellt	tmu	15.11.2023
Geprüft	tmu / bar	15.11.2023
Freigabe		
Revidiert Index A		
Geprüft		
Freigabe		



BSB + Partner
Ingenieure und Planer

www.bsb-partner.ch

Basel Tel. 061 264 19 20 Burgdorf Tel. 034 420 16 20
Bern Tel. 031 978 00 78 Grenchen Tel. 032 654 59 30
Biberist Tel. 032 671 22 22 Oensingen Tel. 062 388 38 38

Legende

Genehmigungsinhalt


- Projekt
- Rückbau / Abbruch
- Parzellengrenze, neu
- Parzellengrenze, aufheben
- Mauer

Orientierungsinhalt (bestehend)


- Terrain
- Parzellengrenze
- Mauer

Dem Plan kommt gleichzeitig die Bedeutung der Baubewilligung gemäss § 39 Abs. 4 PBG zu.


Querprofil 10, 690.00

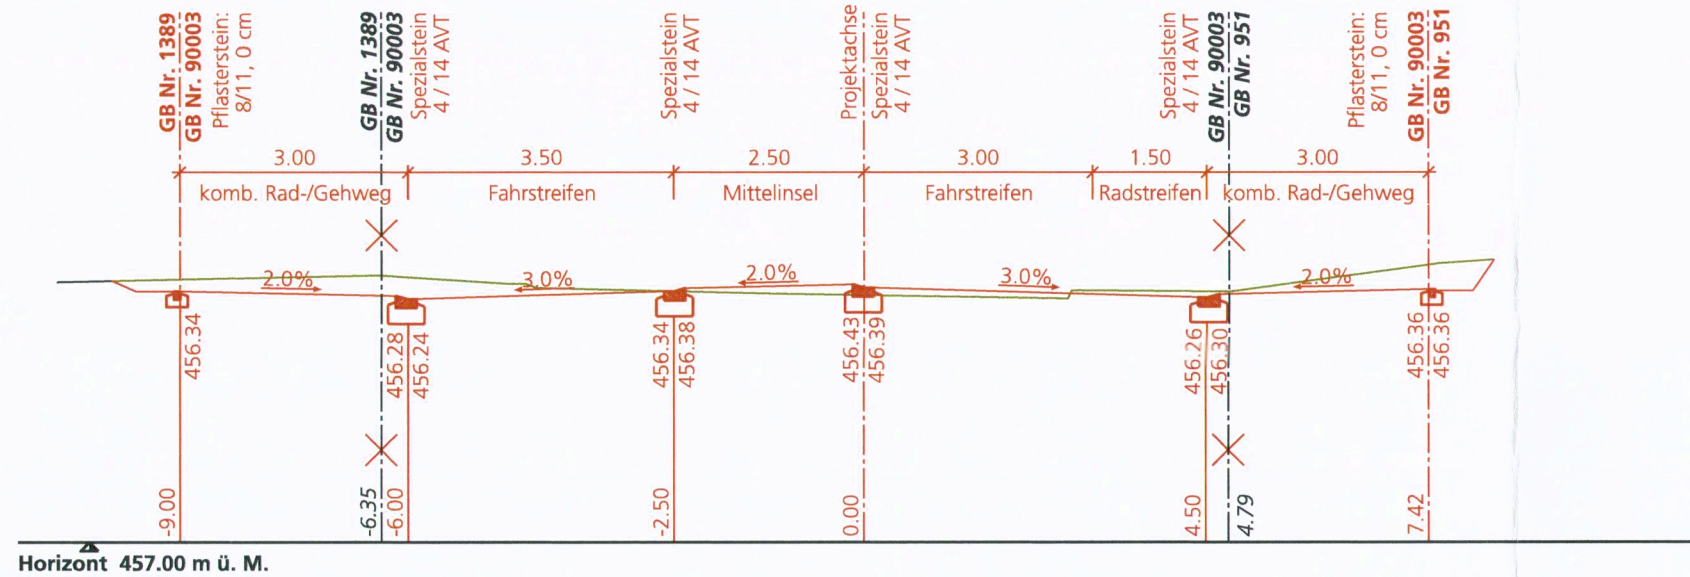


Querprofil 8, 520.00

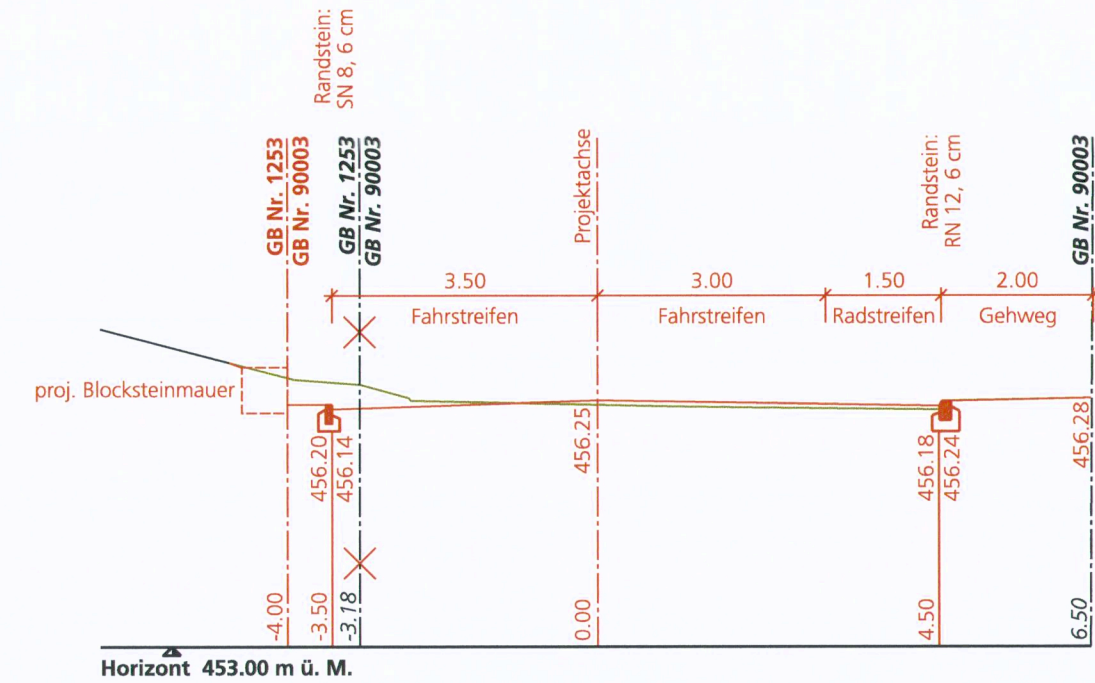

Querprofil 9, 580.00

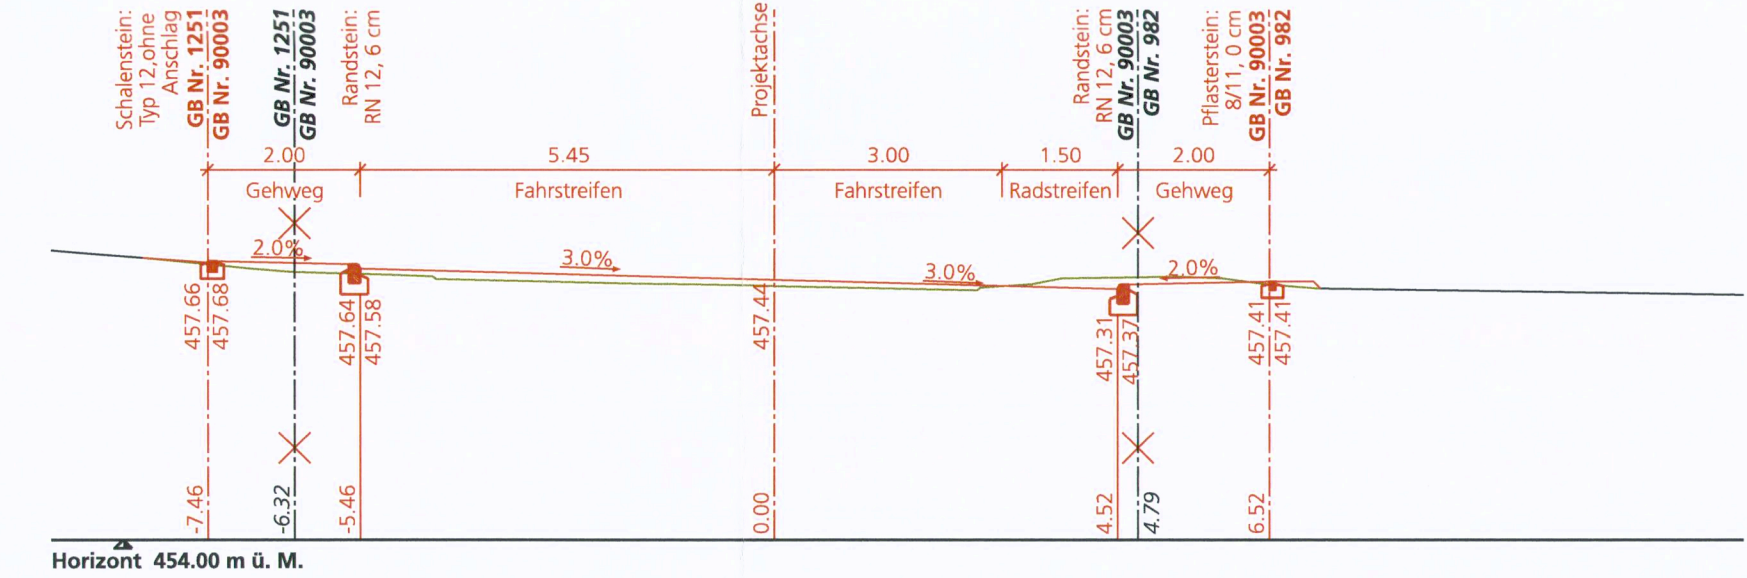

Querprofil 11, 800.00

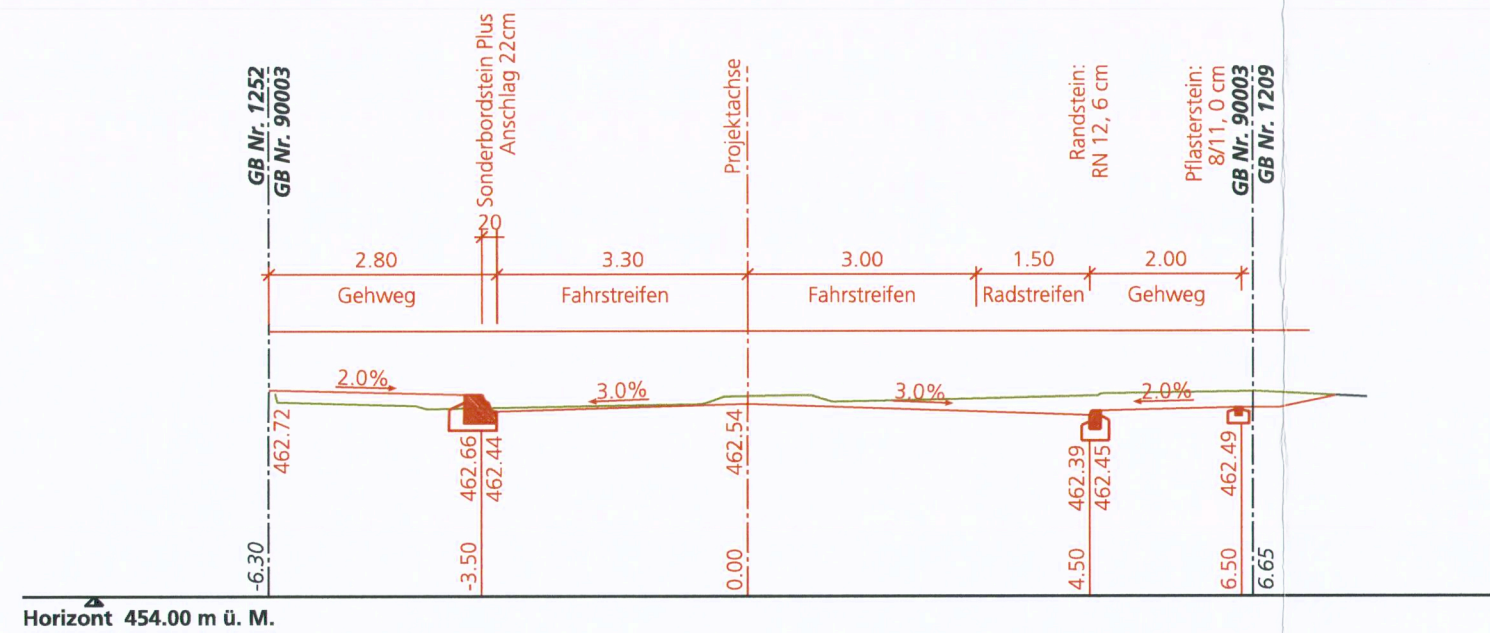

Querprofil 12, 860.00

