

11/101

KANTON SOLOTHURN

EINWOHNERGEMEINDE LANGENDORF

Wasserversorgung der Bürgergemeinde Langendorf

Brüggmoos-Quellen

Schutzzone

Situation 1 : 2000

Öffentliche Auflage vom 03.03.2017 bis 03.04.2017

Beschlossen durch den Einwohnergemeinderat Langendorf am 20.02.2017
Der Gemeindepräsident:

Genehmigt durch den Regierungsrat des Kantons Solothurn
mit RRB Nr. 2017 / 1964 vom 28. November 2017

Publiziert im Amtsblatt Nr. 48 vom 01. Dezember 2017

Der Gemeindevorsteher:

Der Staatsschreiber:

Datum	31.08.2011	Proj.	Mü	Rev.	17.07.2015 / Bas	Rev.		QM - Nummer	430
Format	30 x 84	Gez.	Bas	Rev.	23.01.2017 / Bas	Rev.		Plan - Nr.	VM.PL.SO.08004-301
Massstab	1:2000	Gepr.	Mü	Rev.		Rev.			

Emch+Berger AG Vermessungen
 Schöngrünstrasse 35
 CH-4500 Solothurn
 Tel. +41 32 624 48 48
 www.emchberger.ch

SolGeo
 SolGeo AG
 Dorfackerstr. 3
 Postfach 7339
 4500 Solothurn
 www.solgeo.ch



Legende:

Genehmigungsinhalt

- Schutzzone 1
- Schutzzone 2
- Schutzzone 3
- Zonengrenze entspricht Parzellengrenze
- Zonengrenze entspricht nicht Parzellengrenze

Orientierungsinhalt

- Reservezone
- Bauzone
- Brunnstube
- Kontrollschacht
- Wasserleitung eingemessen
- Wasserleitung geortet

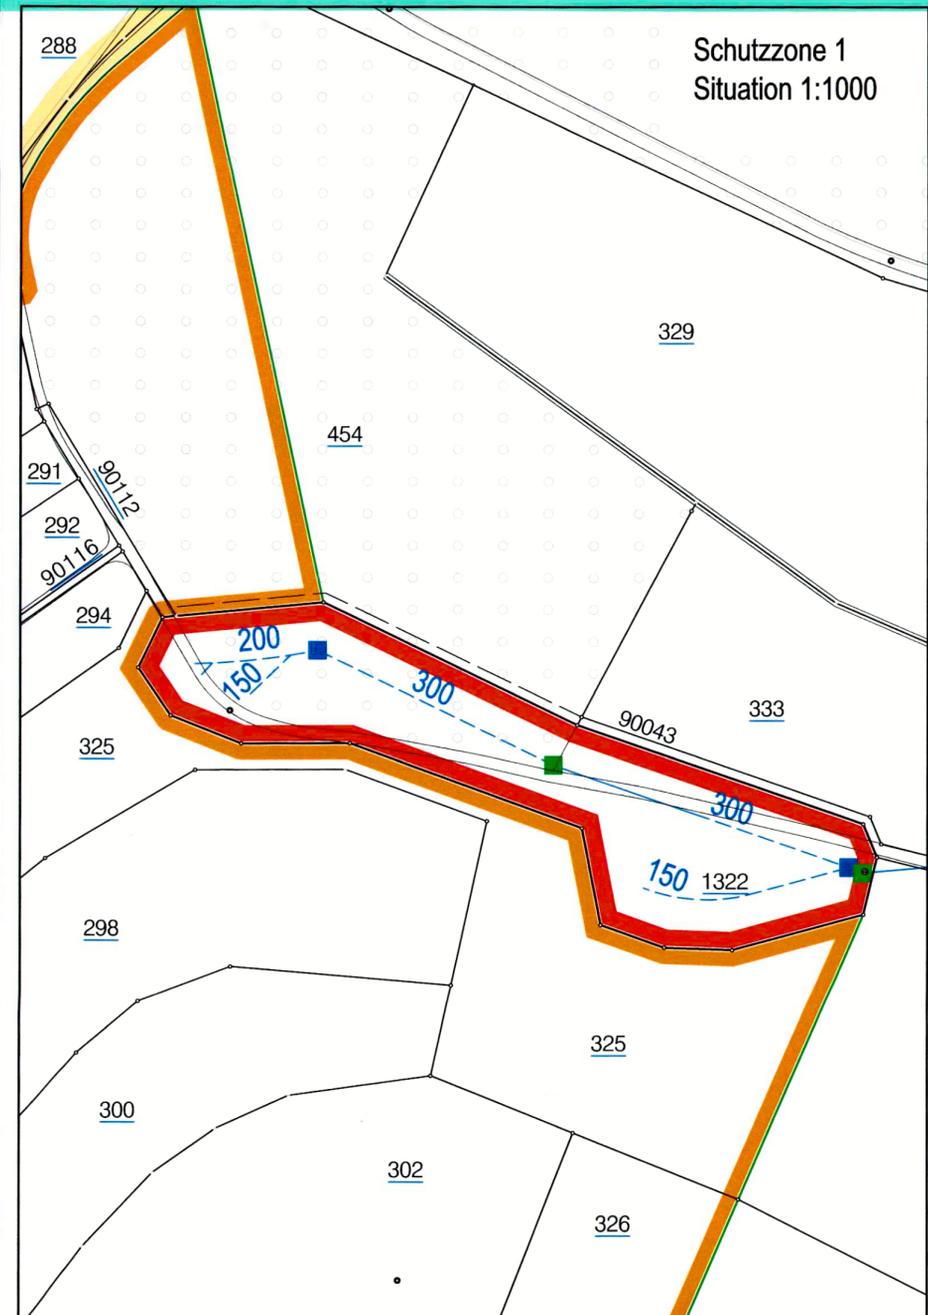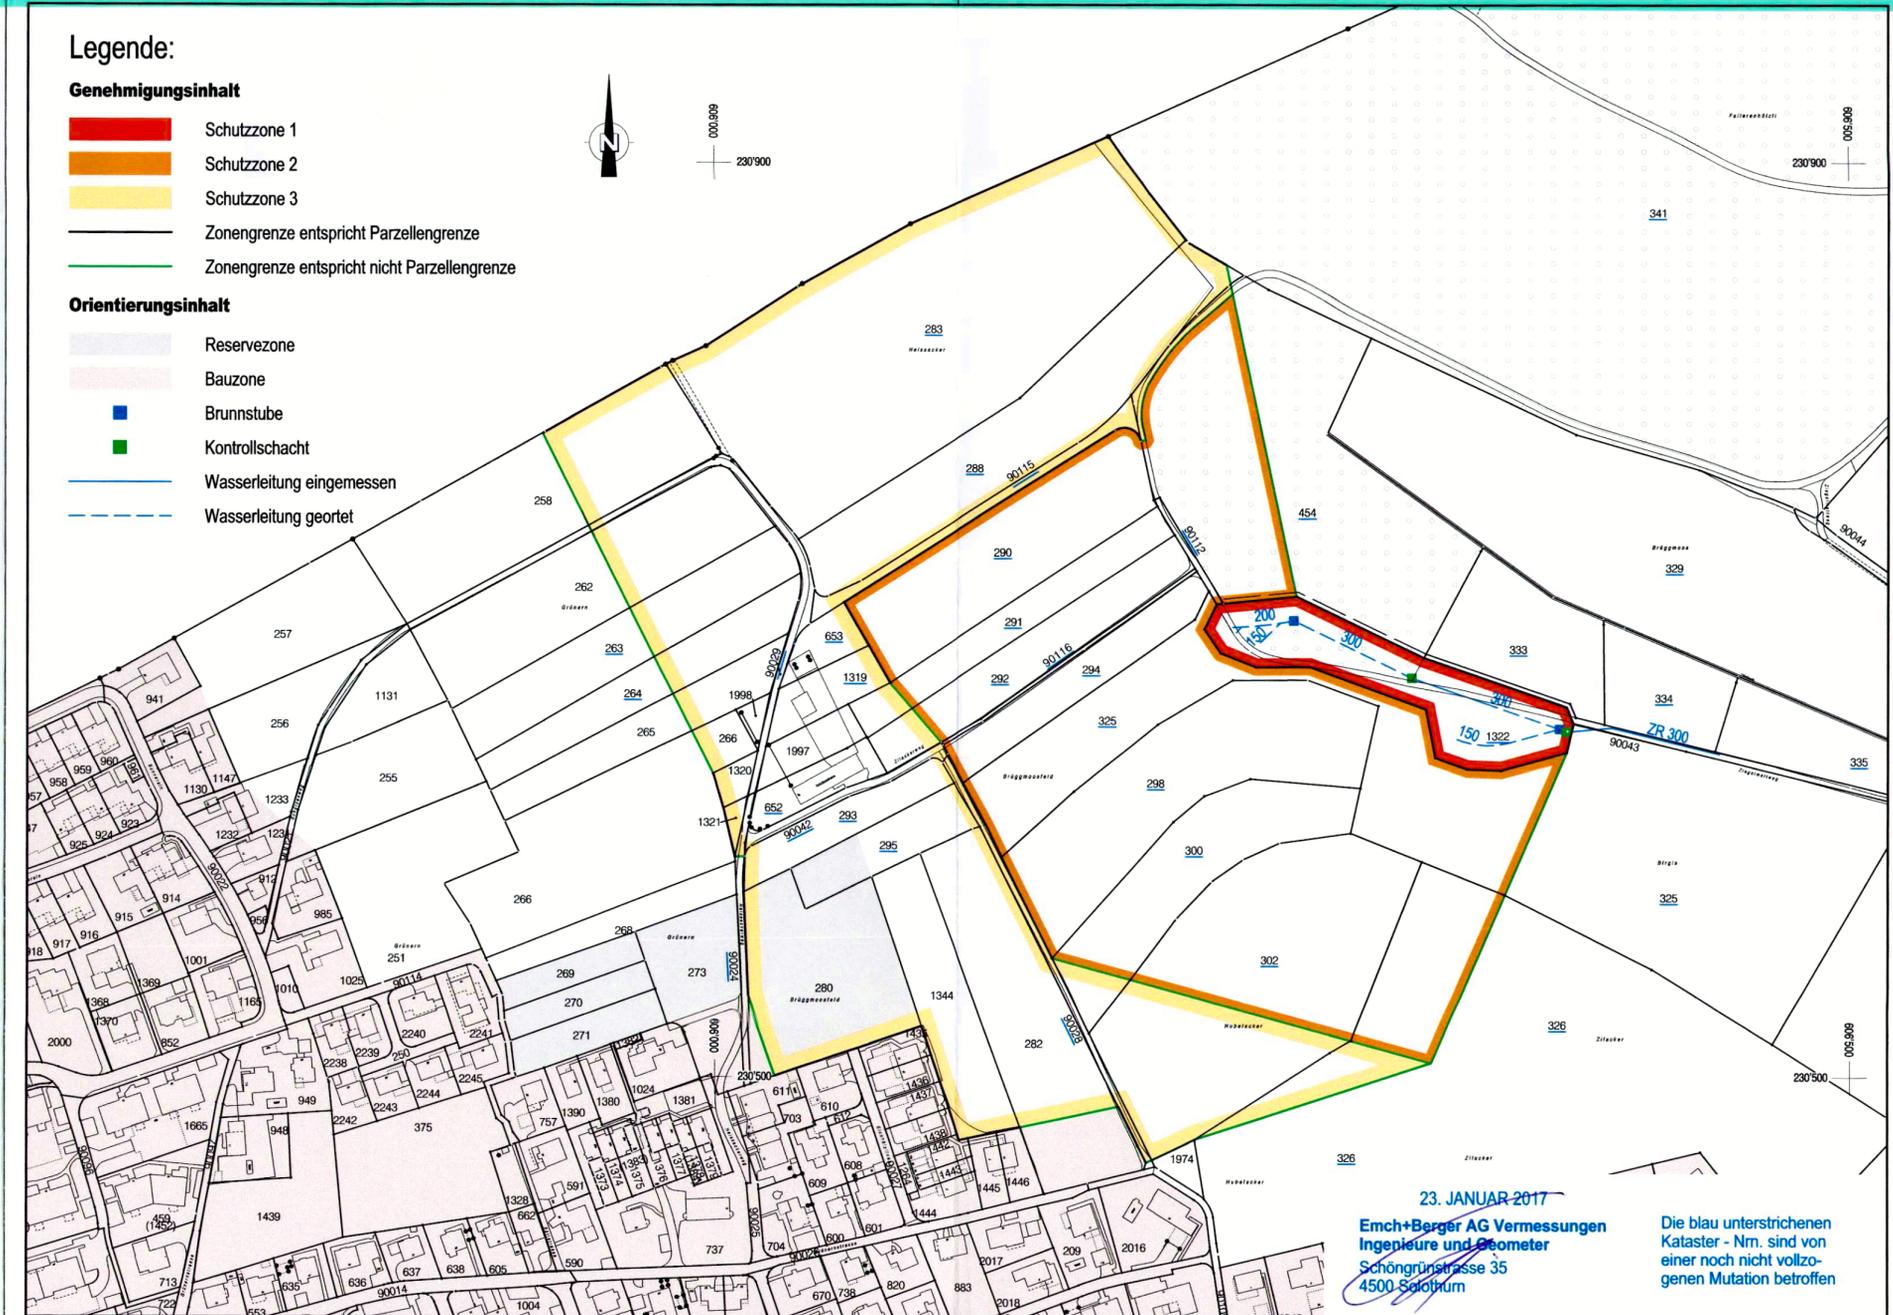

23. JANUAR 2017
Emch+Berger AG Vermessungen
 Ingenieure und Geometer
 Schöngrünstrasse 35
 4500 Solothurn

Die blau unterstrichenen
 Kataster - Nrn. sind von
 einer noch nicht vollzo-
 genen Mutation betroffen