

**GESTALTUNGSPLAN "DELTA-AREAL"**

Gemeinde Langendorf | Kanton Solothurn  
 Genehmigungsamt vom 29. Mai 2019  
 Gestaltungsplan | Sonderbauvorschriften | Raumplanungsbereich mit Richtprojekt

**GENEHMIGUNGSVERMERKE**

1. Öffentliche Plananlage  
 2. Öffentliche Plananlage  
 Beschlossen vom Gemeinderat  
 am 29.05.2019

Der Gemeindepräsident:  
 Der Gemeindevizepräsident:


Genehmigt vom Regierungsrat:  
 RRB N. 2020/1559  
 vom 17. November 2020

Publikation im Amtsblatt Nr. 50  
 vom 11. Dezember 2020



**GESTALTUNGSPLAN "DELTA-AREAL"**

Gestaltungsplan Mast. 1:500

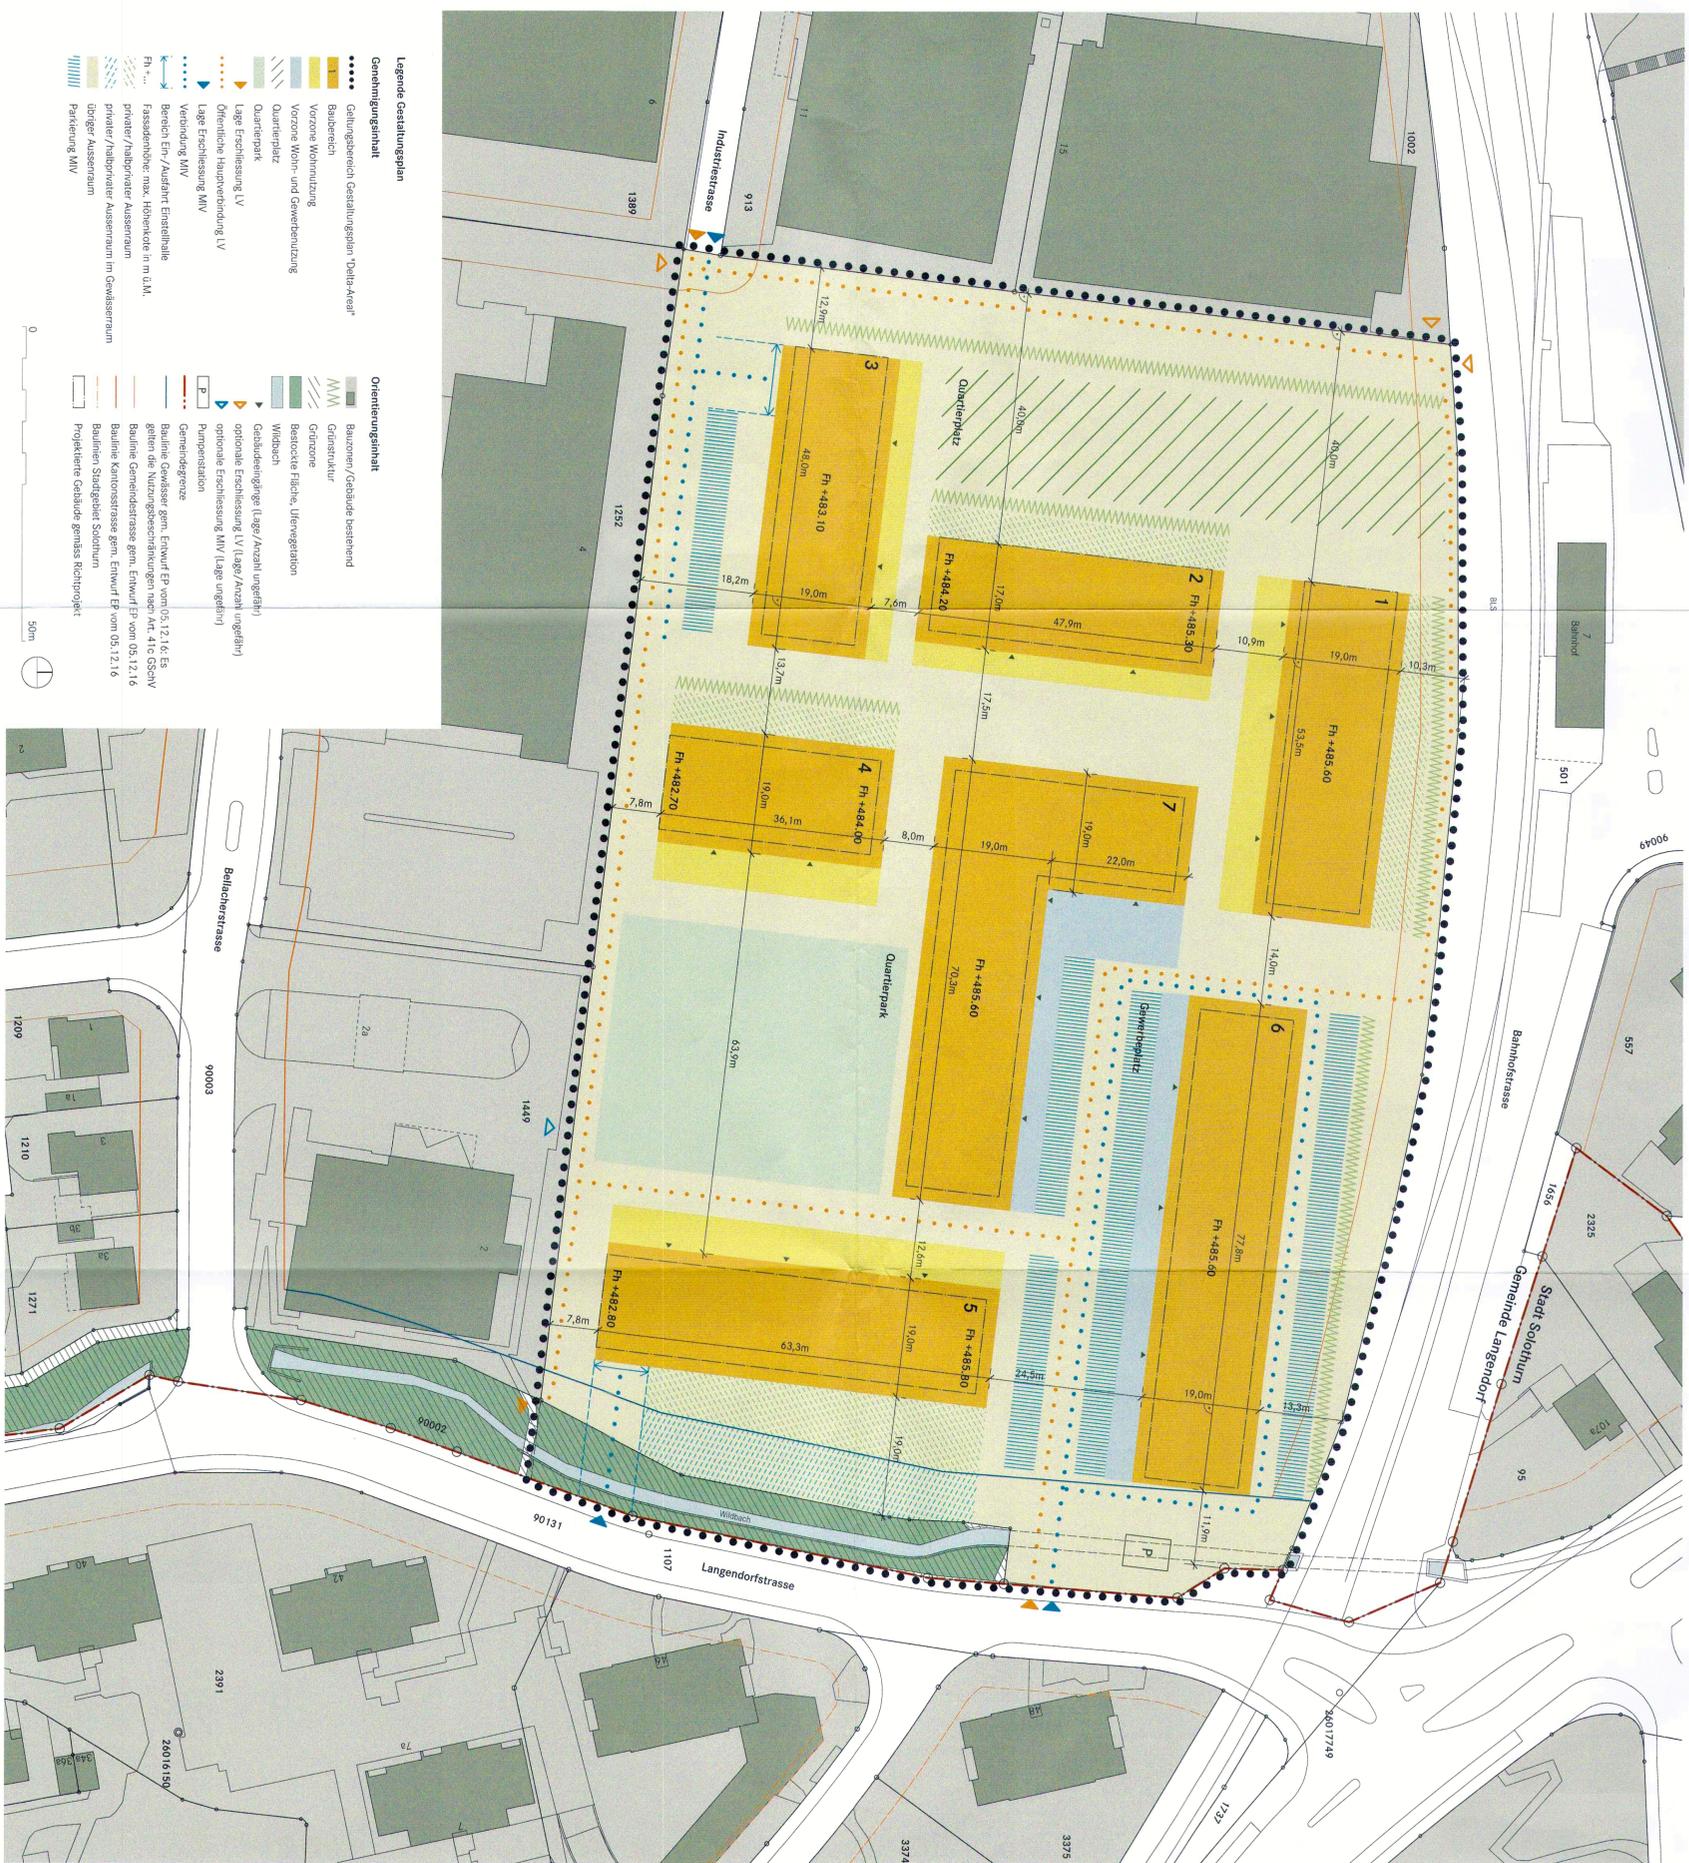

**GESTALTUNGSPLAN "DELTA-AREAL"**

Massgebendes Terrain Mast. 1:500

Plannummer für Raumplanung Architektur und Landschaft | Nummer 10 | 3005 Best. | Fernstr. 33/44 | P-001324/234  
 Geometrienummer | 4023 Solothurn | Fernstr. 33/44 | P-001324/234 | Fernstr. 33/44 | www.panorama-ag.ch

