



Einwohnergemeinde Langendorf

Genehmigungsexemplar

Gewässer	Wildbach	Gewässer-Nr.	
Gemeinde	Langendorf	Projekt-Nr.	6.478
Erfüllungspflichtiger	Amt für Umwelt, Kt. Solothurn	Plan-Nr.	33.501
Projekt vom	31.07.2025	Format	30 x 63
Revidiert			

Kantonaler Erschliessungs- und Gestaltungsplan mit Sonderbauvorschriften

Revitalisierung Wildbach, Langendorf


Dem kantonalen Erschliessungs- und Gestaltungsplan mit Sonderbauvorschriften "Revitalisierung Wildbach" kommt die Bedeutung der Baubewilligung nach § 39 Abs. 4 des Bau- und Planungsgesetzes (PGB, BGS 711.1) zu.

Unterlage

Übersicht 1:1000



Projektverfasser

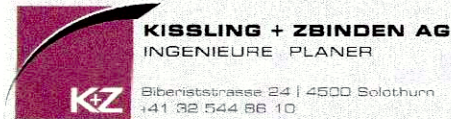


Publikation im Amtsblatt: 22.01.2026

Öffentliche Auflage vom 22.01.2026 bis 20.02.2026

Genehmigt durch den Regierungsrat mit Beschluss Nr. 2026/1300 vom 11.08.2026


Der Staatsschreiber:

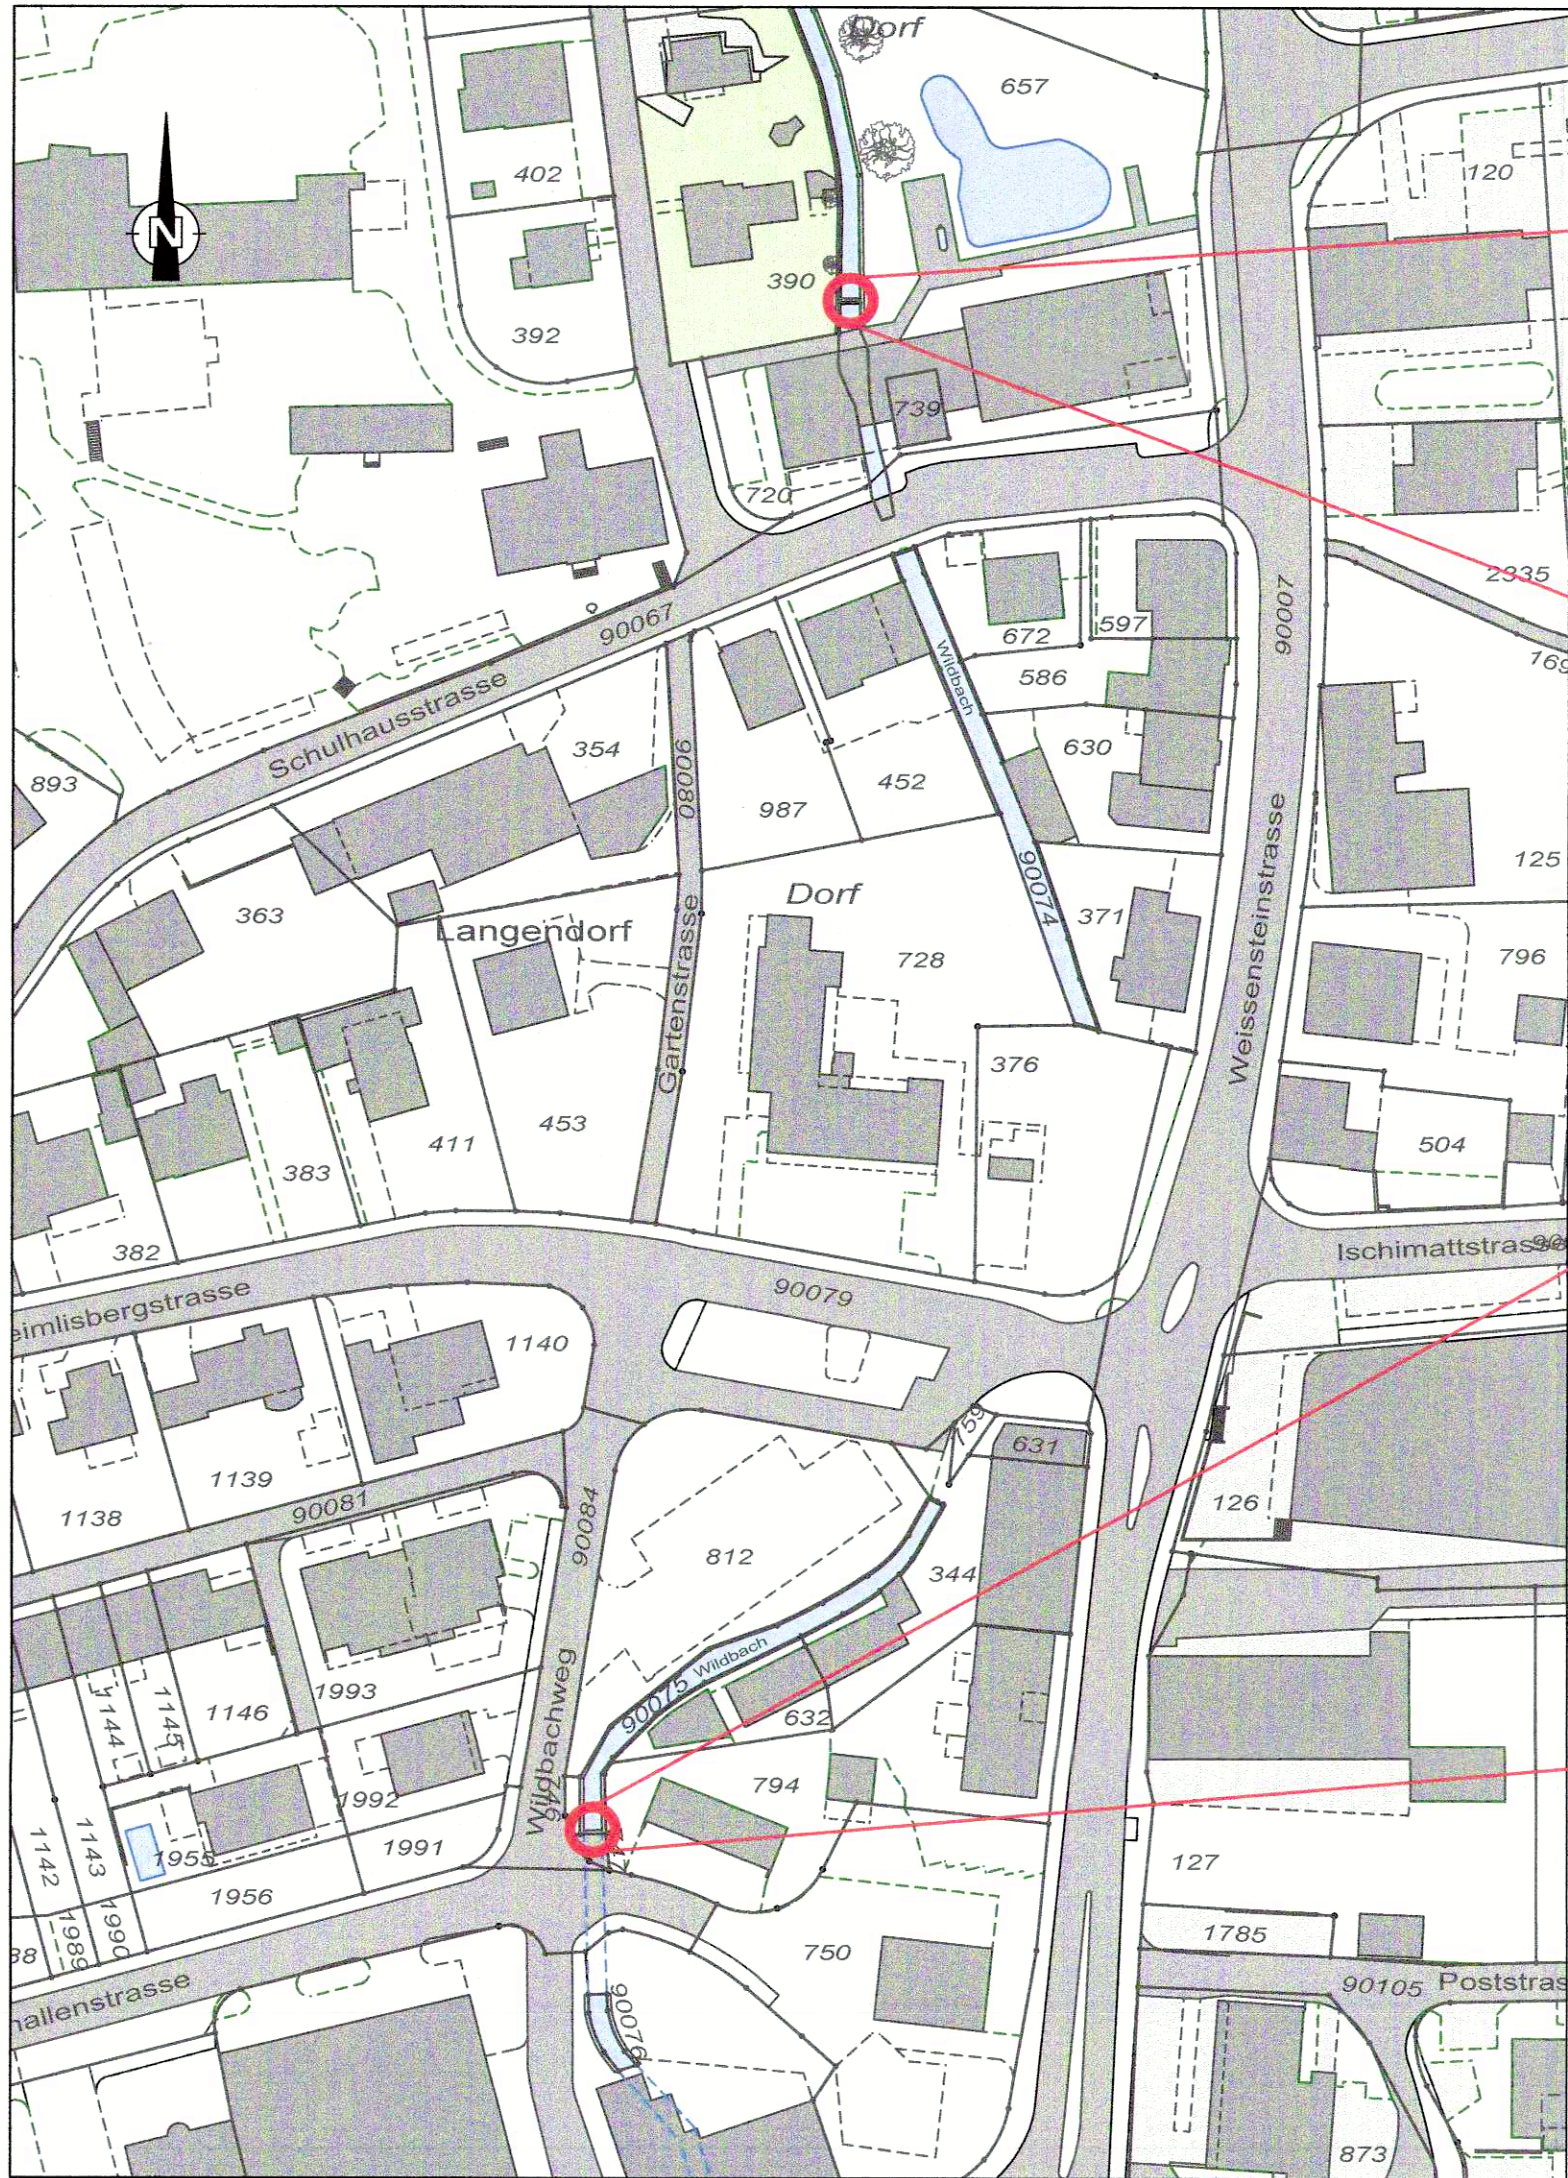

Rückbau Rückstauklappe im Gerinne und seitlicher Schieber ehem. Wasserkraftwerk Stahlhof.



Rückbau Tafelwehr, Prz. Nr. 90075

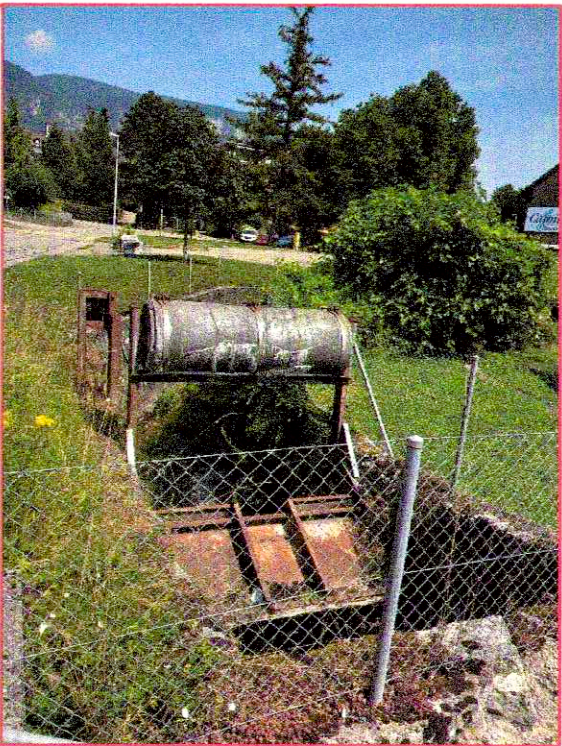

	Gezeichnet / Revidiert		Geprüft		Freigabe	
	Datum	Visum	Datum	Visum	Datum	Visum
	31.07.2025	mn	31.07.2025	mk	31.07.2025	mk
A						
B						
C						
D						
E						