



Genehmigungsexemplar

Gewässer	Wildbach	Gewässer-Nr.	
Gemeinde	Langendorf	Projekt-Nr.	6.478
Erfüllungspflichtiger	Einwohnergemeinde Langendorf	Plan-Nr.	33.533
Projekt vom	31.07.2025	Format	30 x 147
Revidiert			

Kantonaler Erschliessungs- und Gestaltungsplan mit Sonderbauvorschriften

Revitalisierung Wildbach, Langendorf

Dem kantonalen Erschliessungs- und Gestaltungsplan mit Sonderbauvorschriften "Revitalisierung Wildbach" kommt die Bedeutung der Baubewilligung nach § 39 Abs. 4 des Bau- und Planungsgesetzes (PGB, BGS 711.1) zu.

Unterla

Querprofile 1:50



KISSLING + ZBINDEN AG
INGENIEURE PLANER

Biberiststrasse 24 | 4500 Solothurn
+41 32 544 88 10

Publikation im Amtsblatt: 22.01.2026

Öffentliche Auflage vom 22.01.2026 bis 20.02.202


Genehmigt durch den Regierungsrat mit Beschluss Nr. vom 2024/1100 11.03.202

Der Staatsschreiber




	Gezeichnet / Revidiert		Geprüft		Freigabe	
	Datum	Visum	Datum	Visum	Datum	Visum
	31.07.2025	vt	31.07.2025	op	31.07.2025	mk
A						
B						
C						
D						
E						

QP m 1424.99 1:50

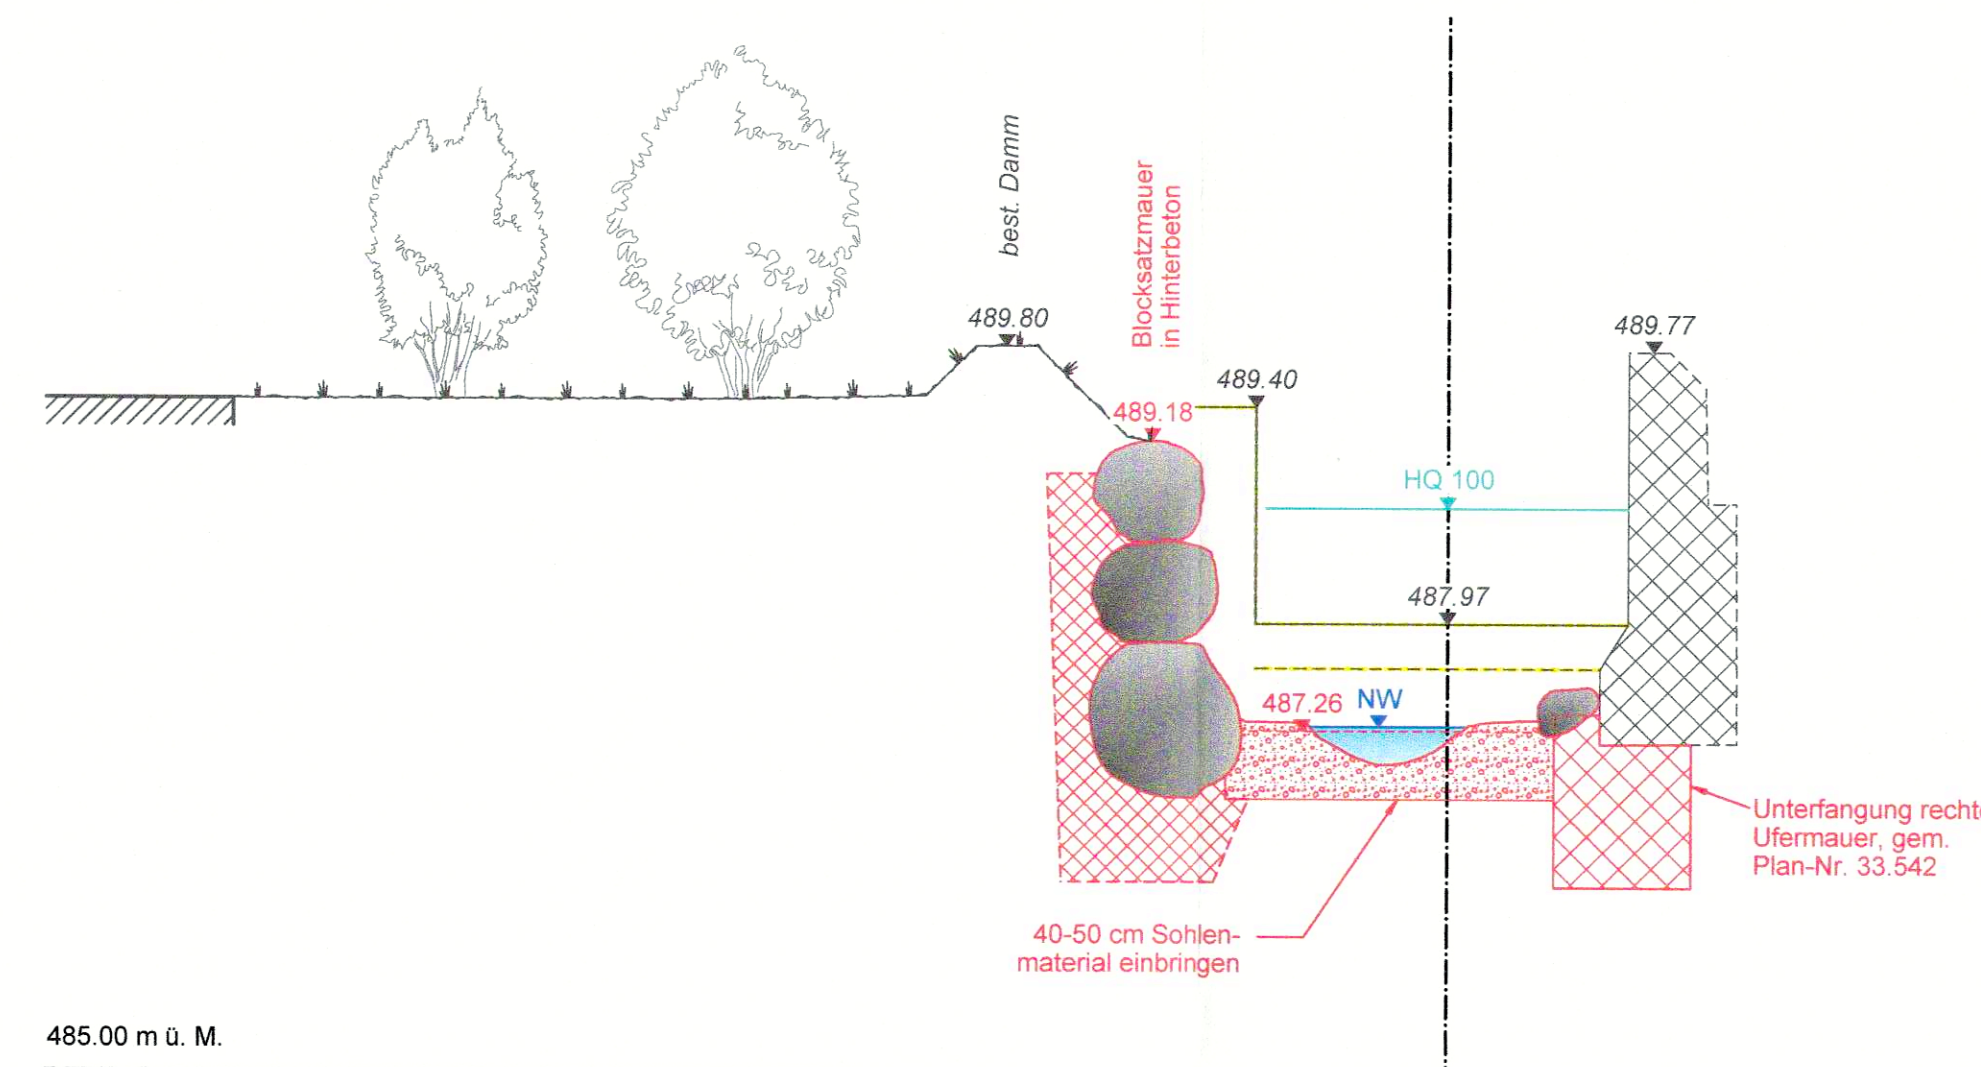


485.00 m ü. M.

QP m 1474.27

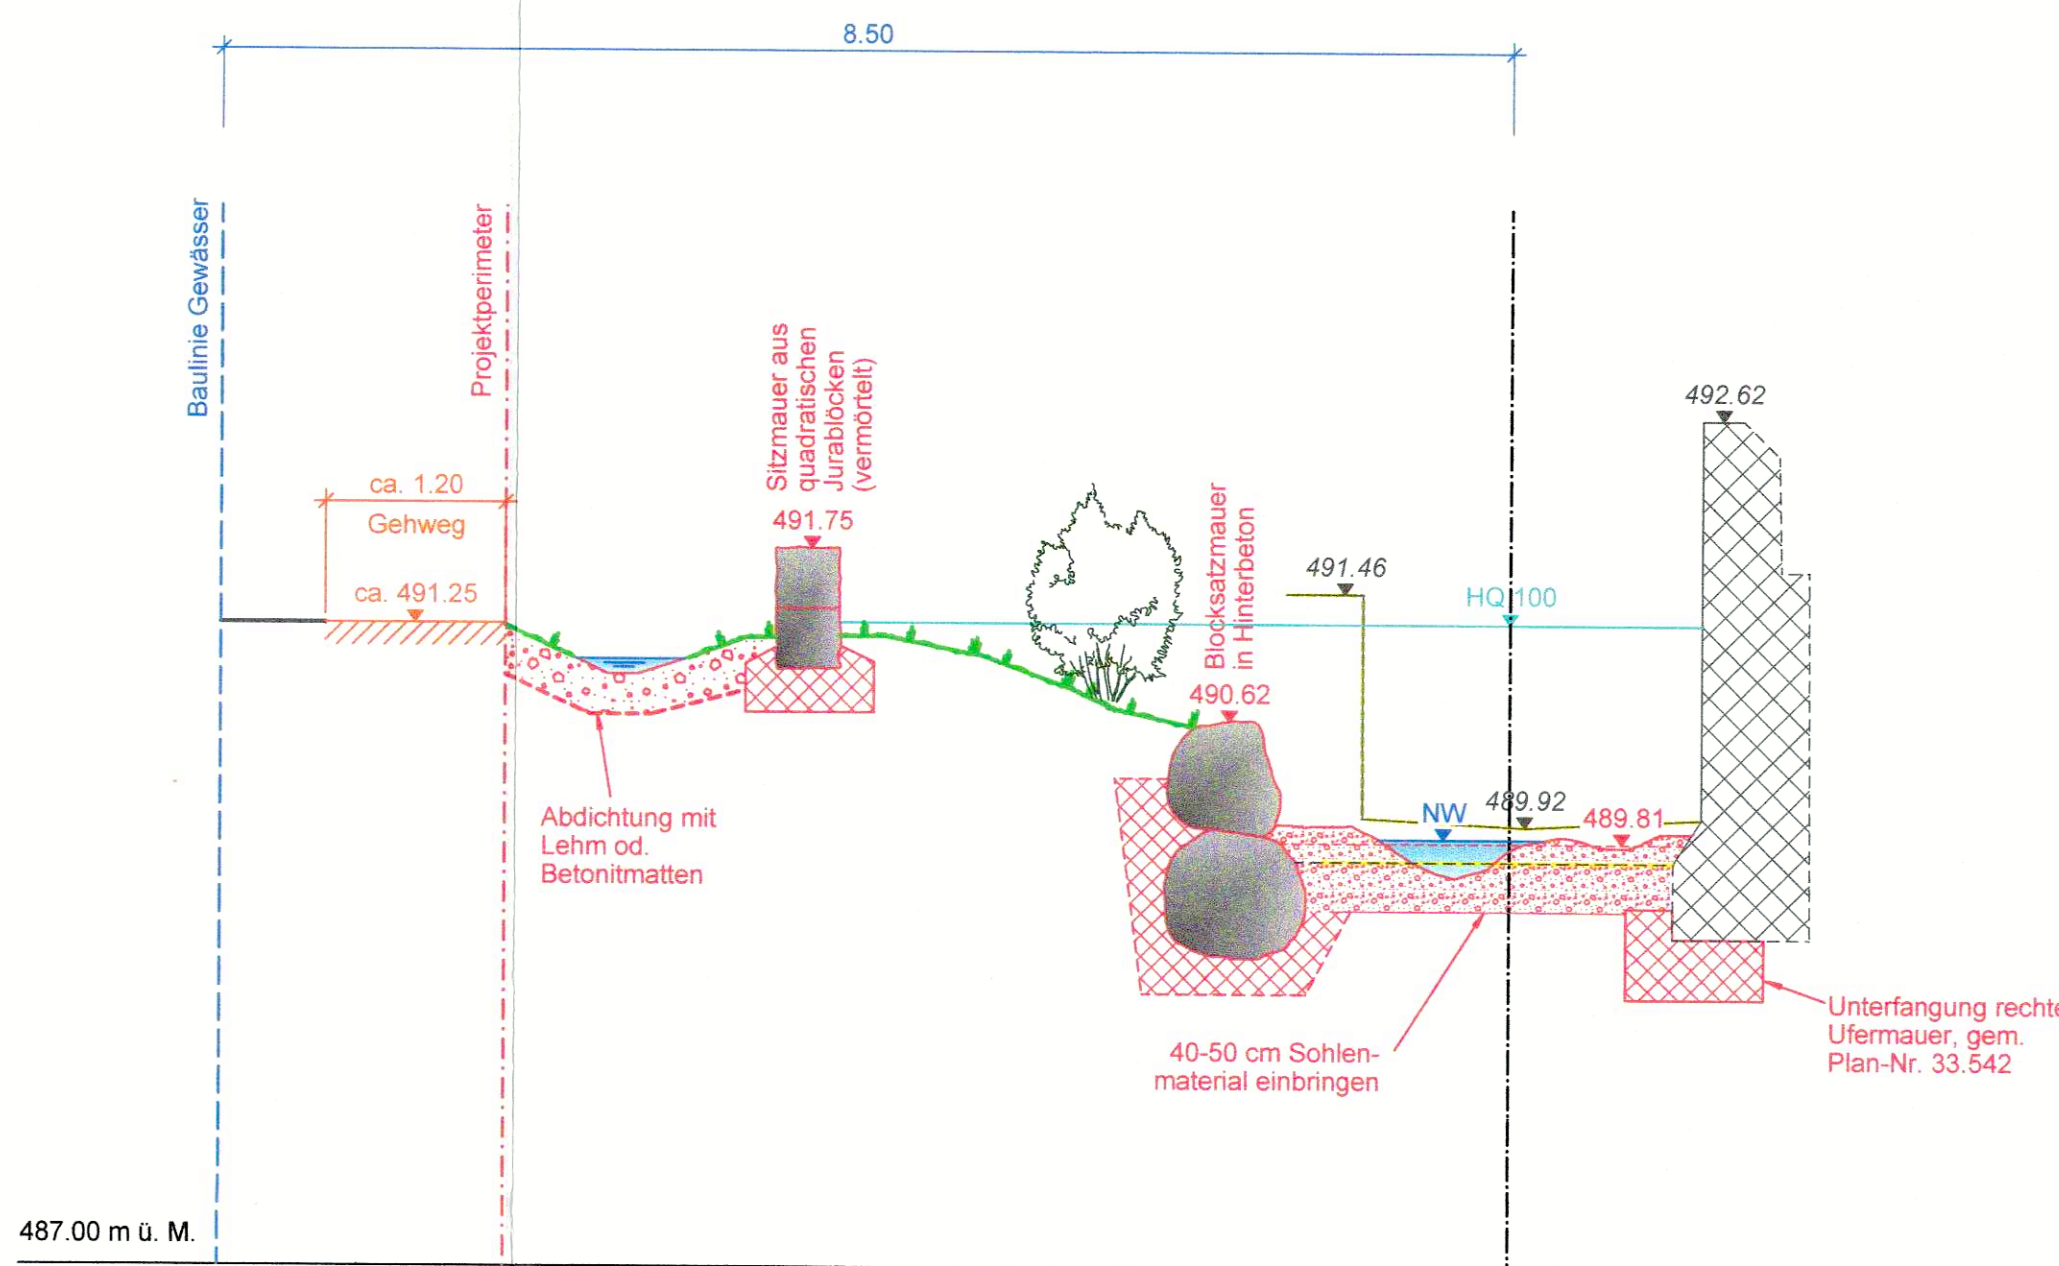


487.00 m ü. M.

QP m 1490.78 1:50

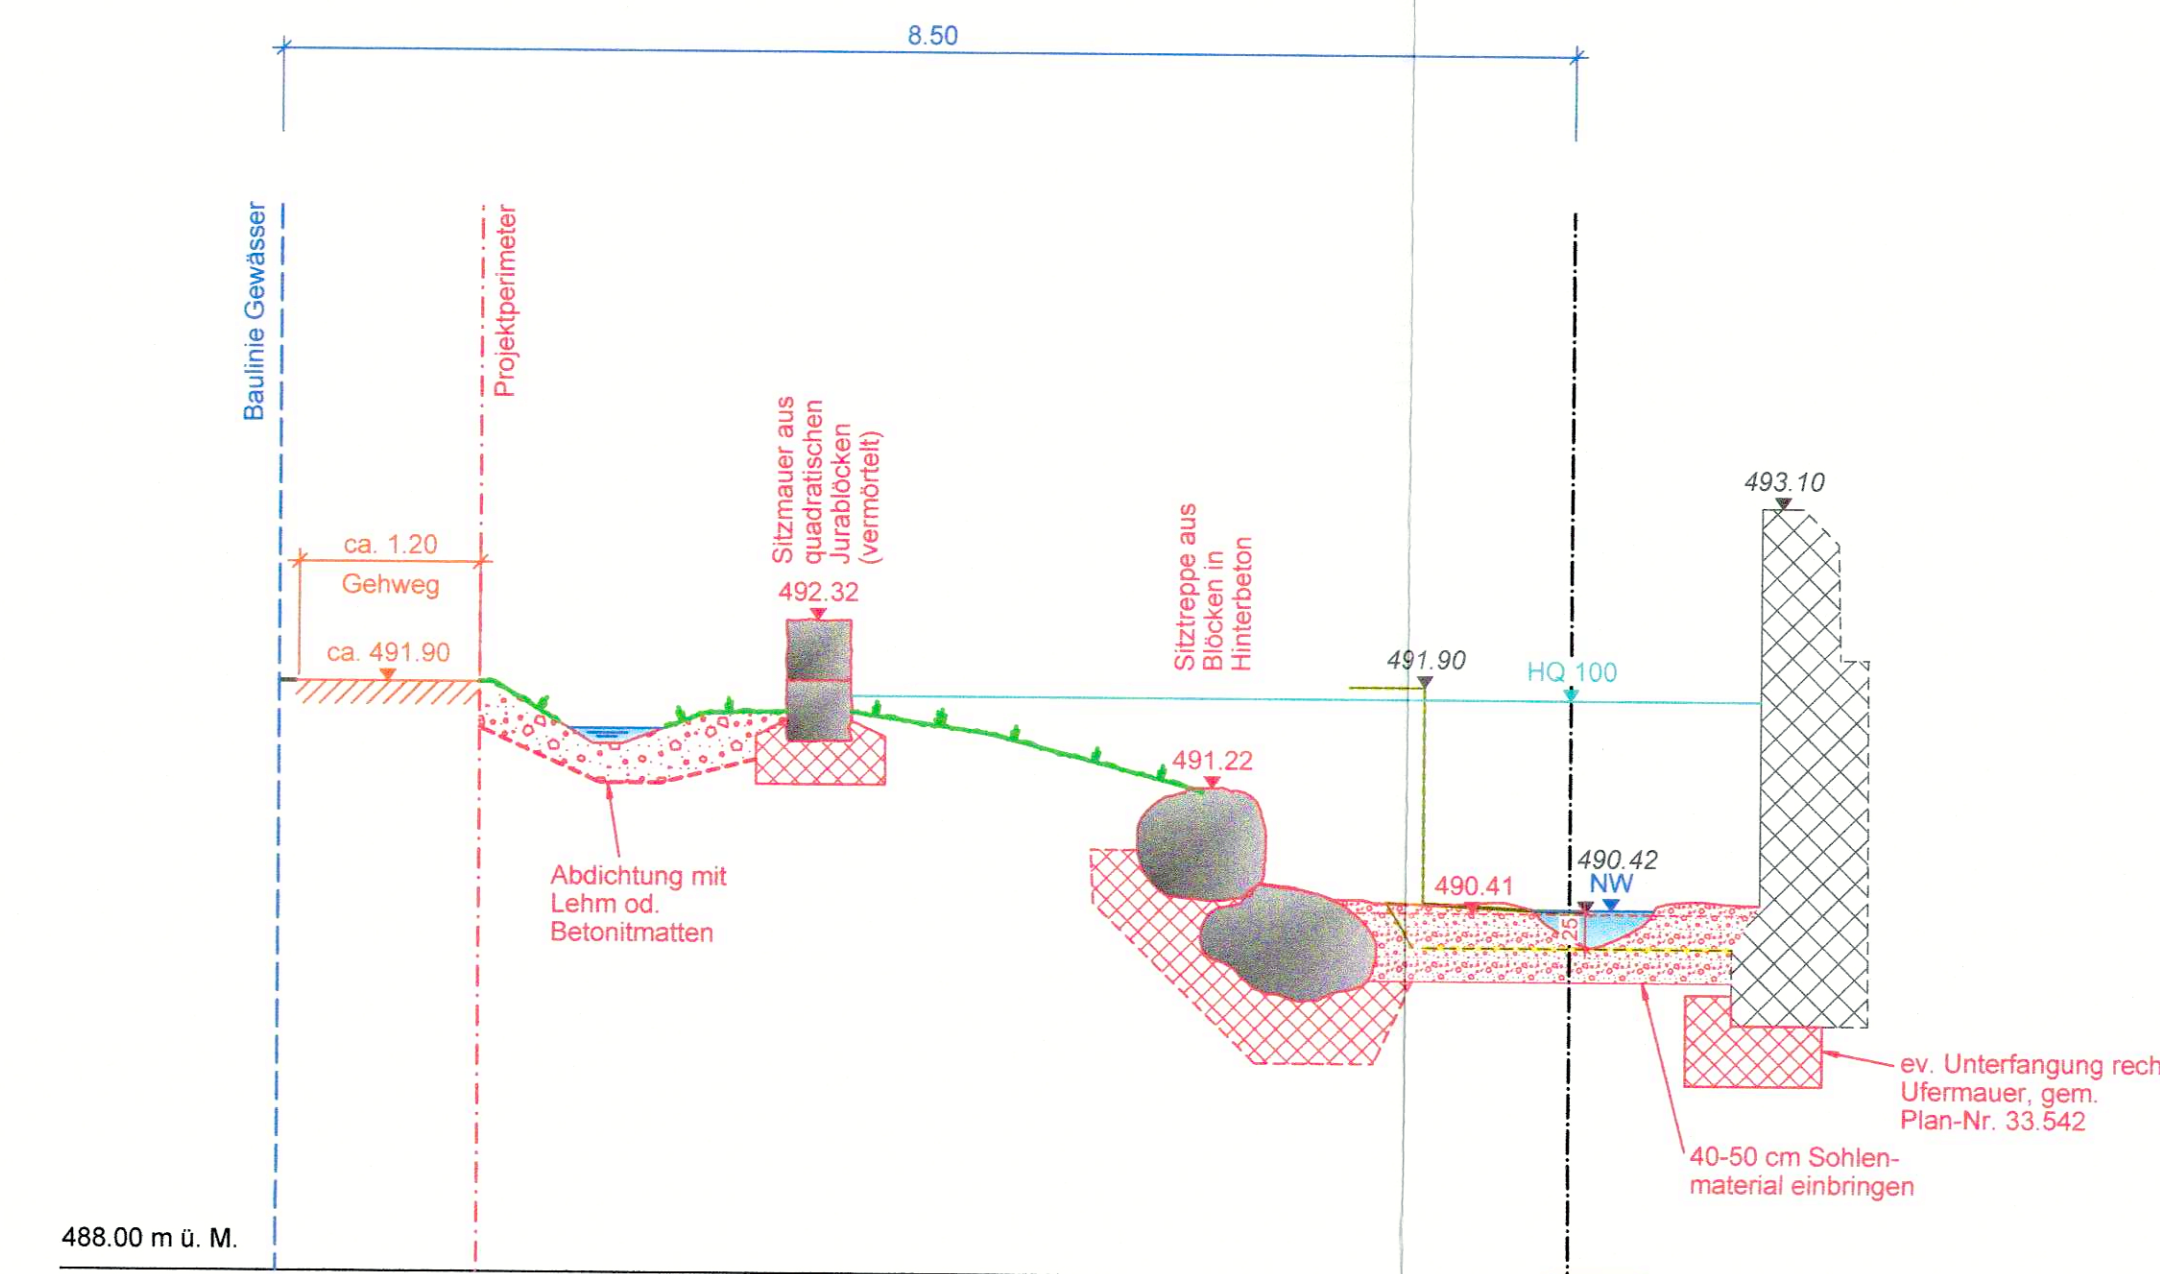

488.00 m ü. M.

QP m 1526.37 1:50

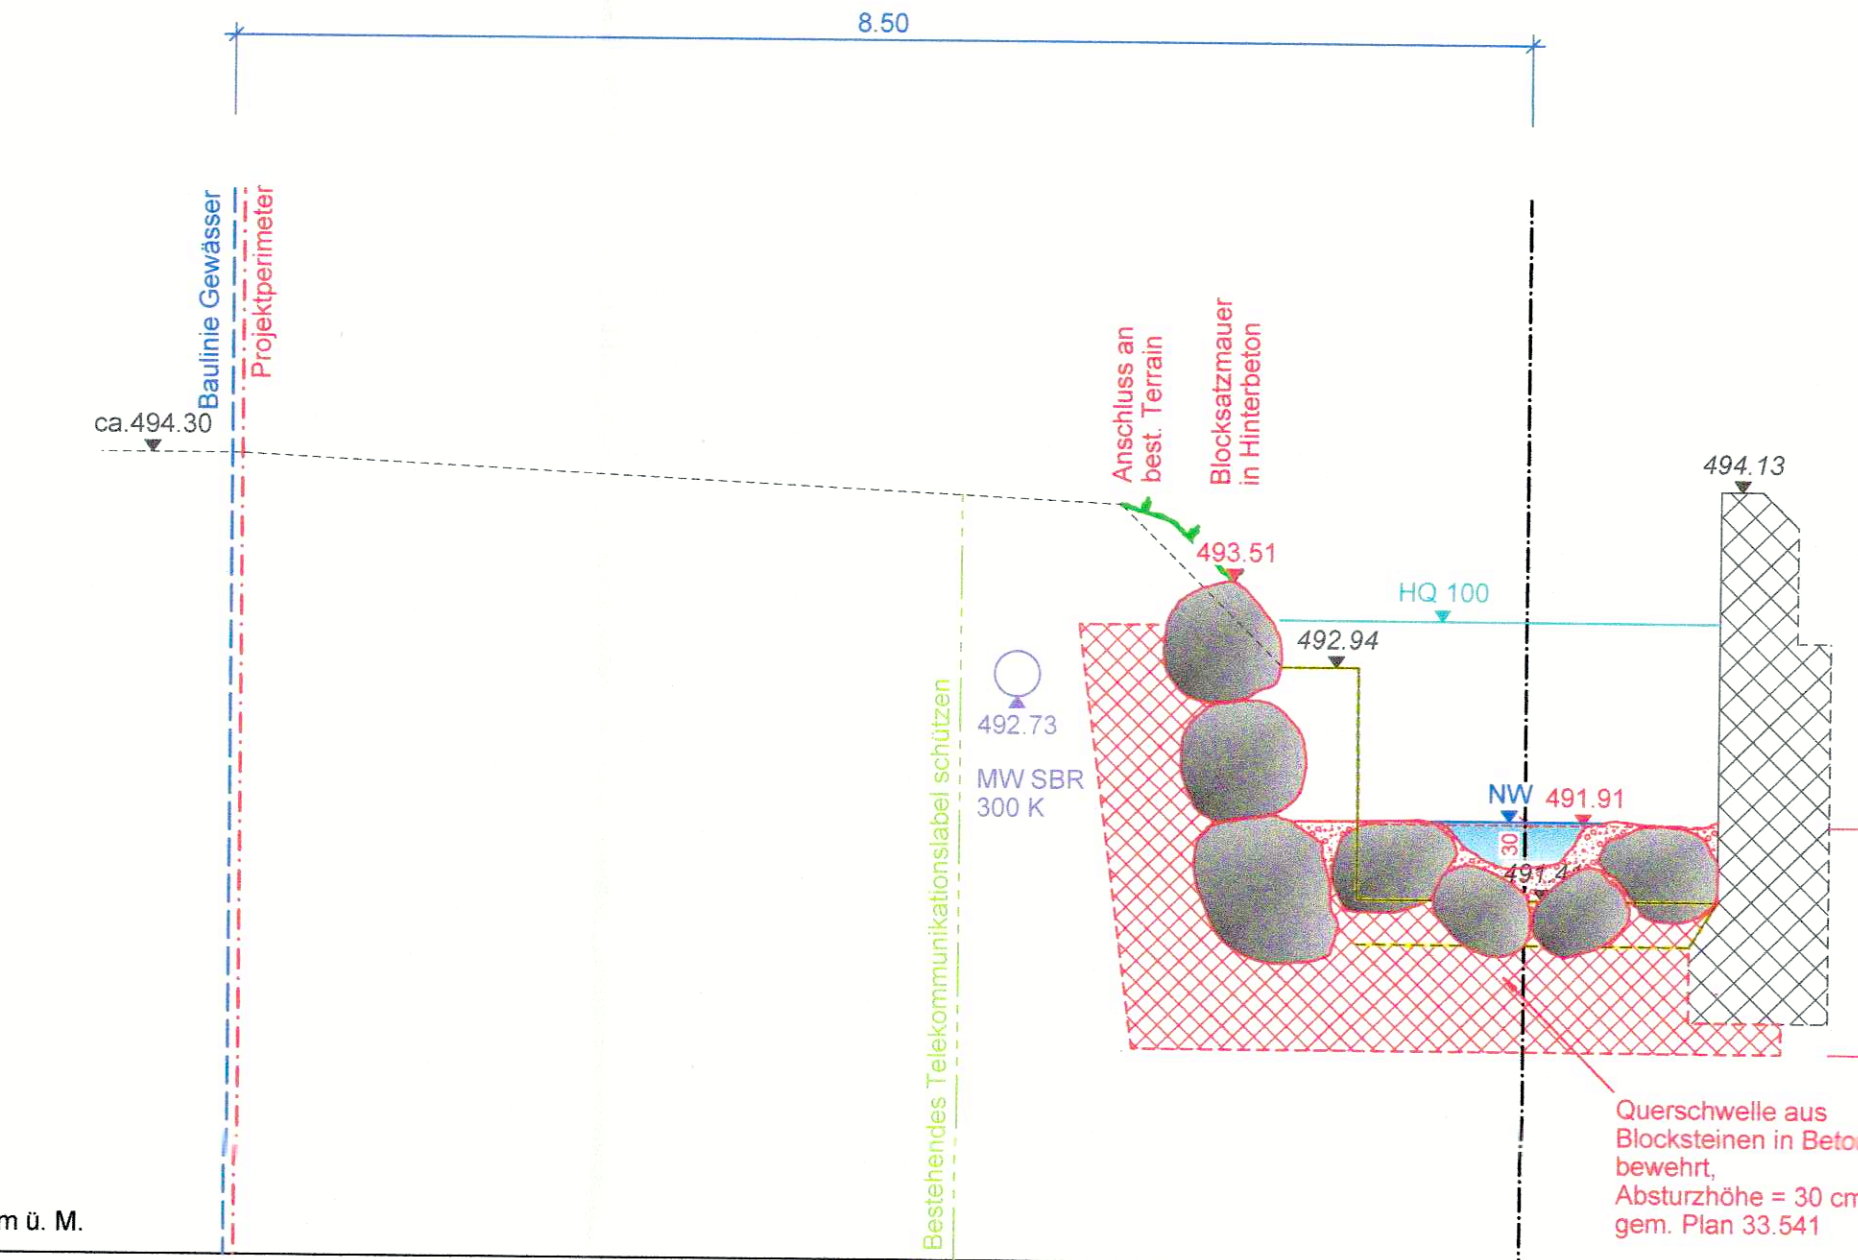

489.00 m ü. M