


11/12

Namens des
Einwohner-Gemeinderates Langendorf:
Der Ammann: Der Gemeindegemeinderat:



Vom Regierungsrat durch hiesigen
Beschluss Nr. 267 genehmigt
Solothurn, den 18. Januar 1866
Der Staatsschreiber!

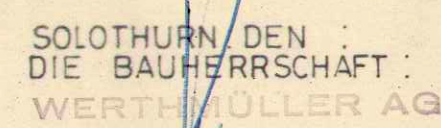

BERN, DEN: 12.7.65
DIE ARCHITEKTEN:
R. FRIEDLI + A. SULZER
DIPL. ARCHITEKTEN ETH SIA
BERN FALKENPLATZ 11


WERTHMÜLLER AG SOLOTHURN
ÜBERBAUUNG GRÜNERN LANGENDORF
SITUATION 1:200

BERN . DEN 14. 5. 65 PLAN NR. 122 / 12 GRÖSSE 126 / 60


R. FRIEDLI + A. SULZER . DIPL.ARCH.ETH/SIA . BERN

Geltungsbereich des speziellen Bebauungsplanes


TYP A1	1 -	GESCHOSSIGES	E.F.H.	5 1/2	ZIMMER	1
TYP A2	2 -	GESCHOSSIGES	E.F.H.	5 1/2	ZIMMER	1
TYP B	1 1/2 -	GESCHOSSIGES	E.F.H.	6 1/2	ZIMMER	2
TYP C1	1 -	GESCHOSSIGES	E.F.H.	5 1/2	ZIMMER	3
TYP C	1 1/2 -	GESCHOSSIGES	E.F.H.	5 1/2	ZIMMER	16
TYP D	3 -	GESCHOSSIGES	MEHRF.H.	5 1/2	ZIMMER	3
						29

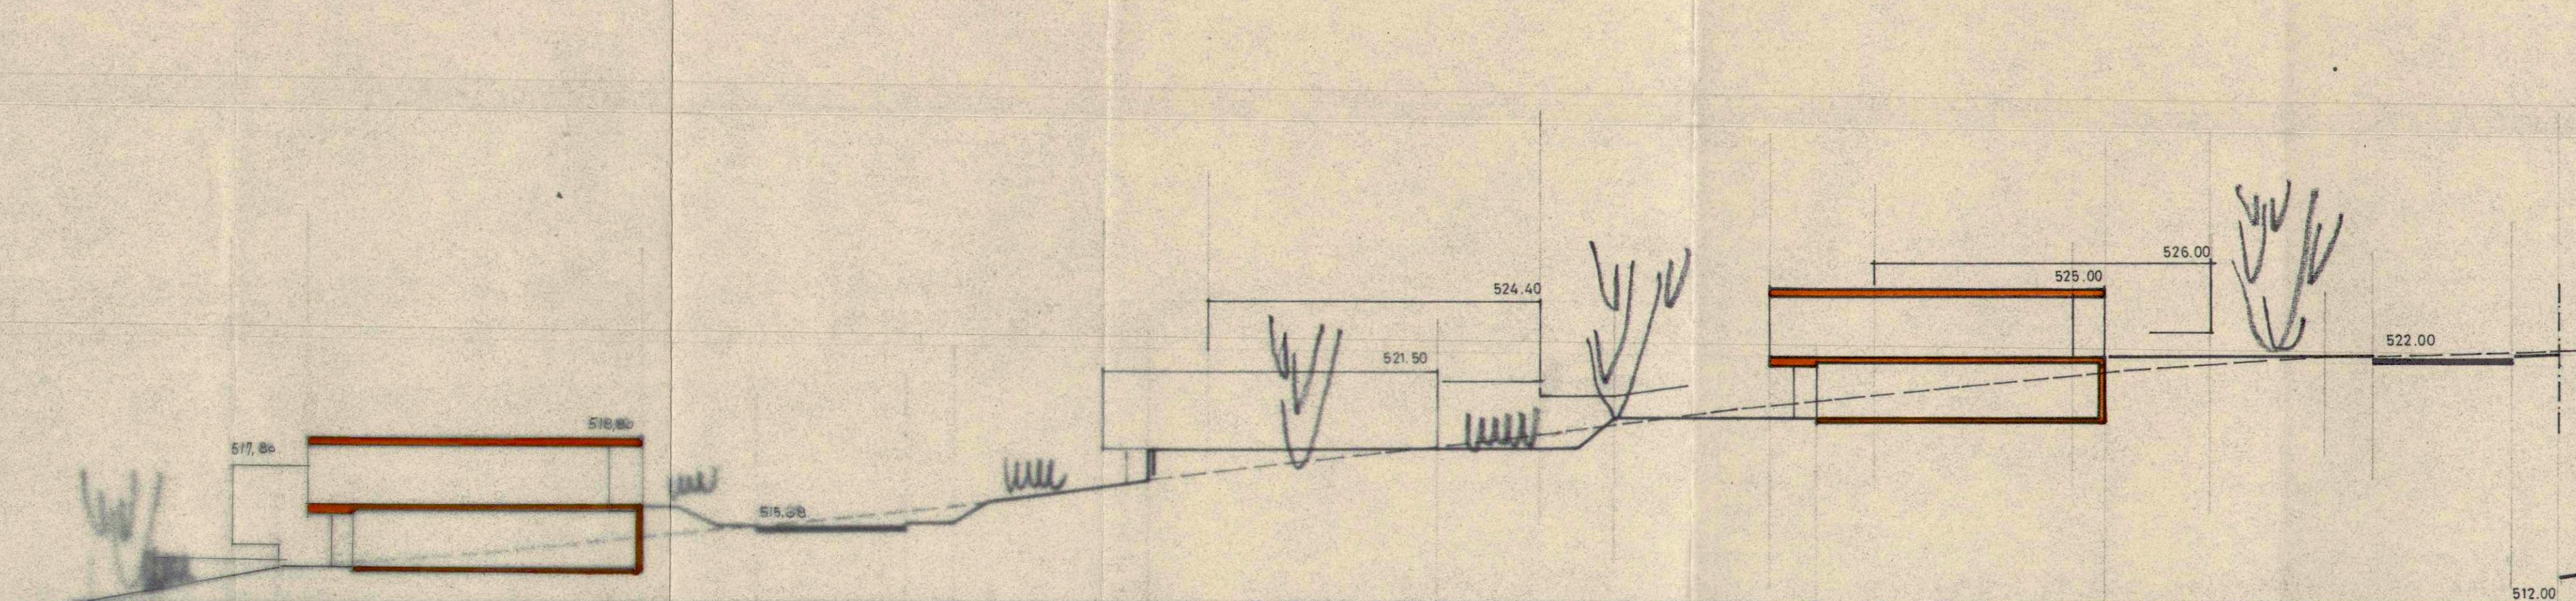


SCHNITT a - a

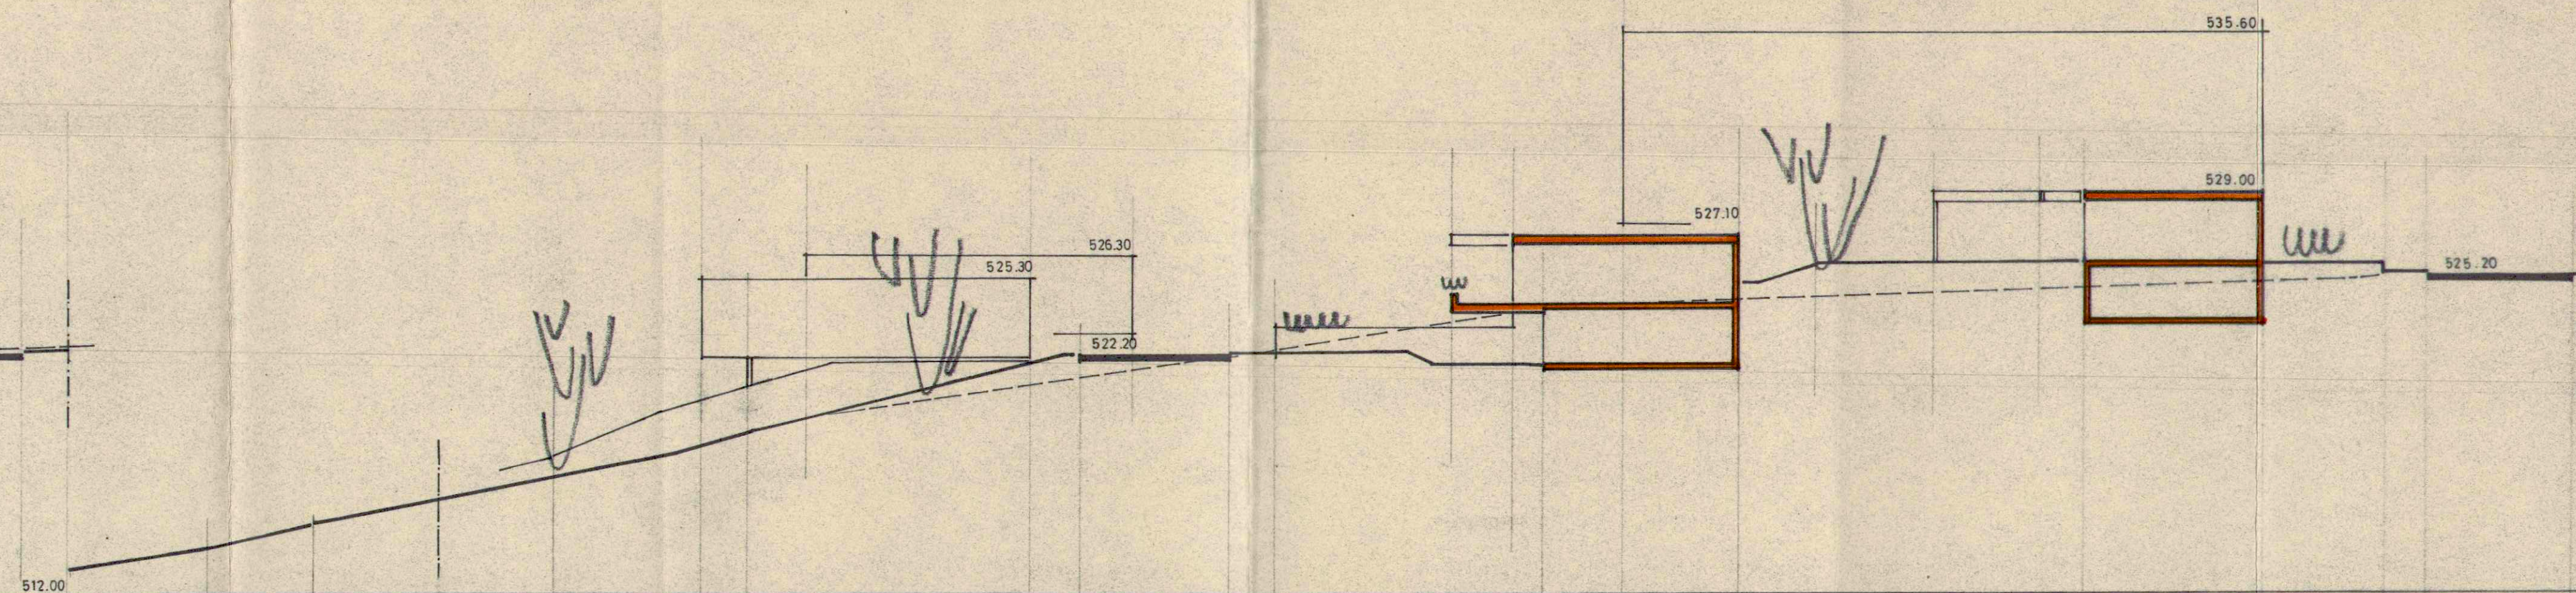


SCHNITT c - c

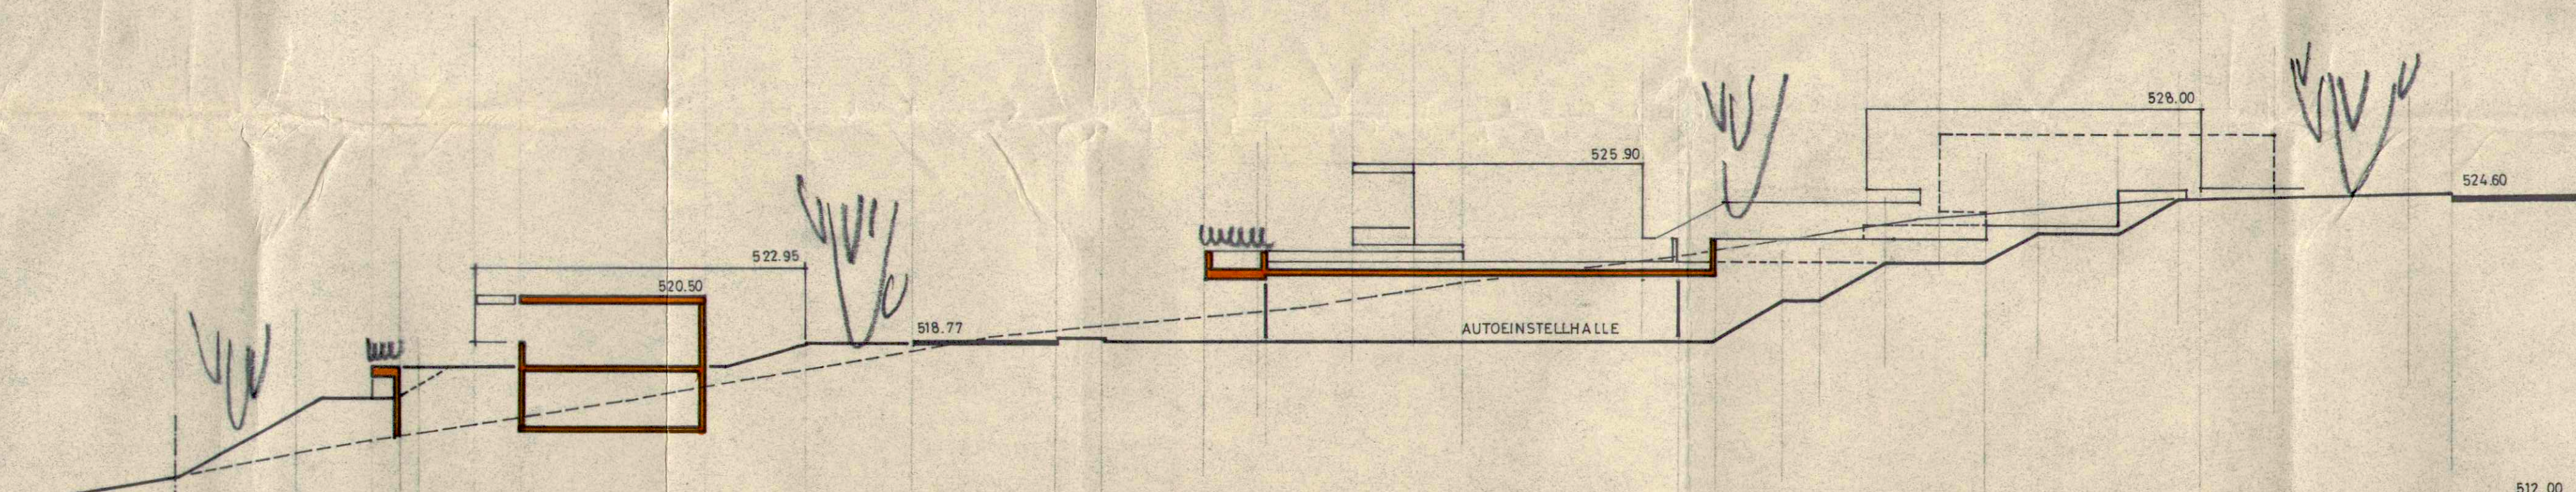

SCHNITT b - b

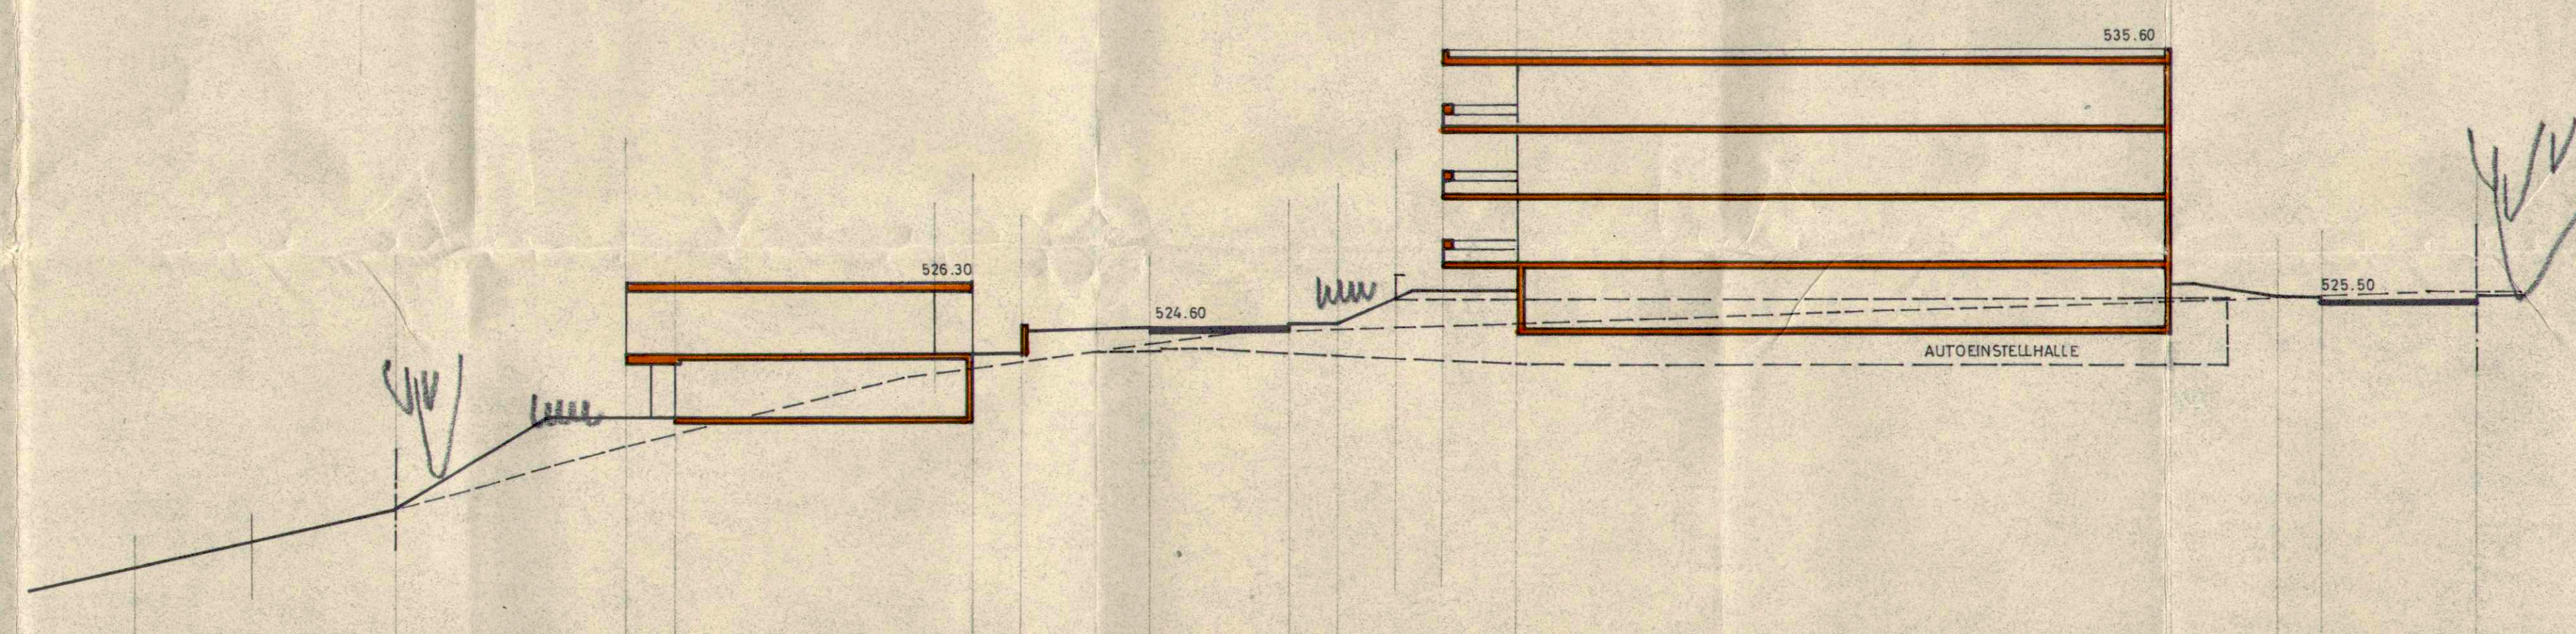

SCHNITT d - d

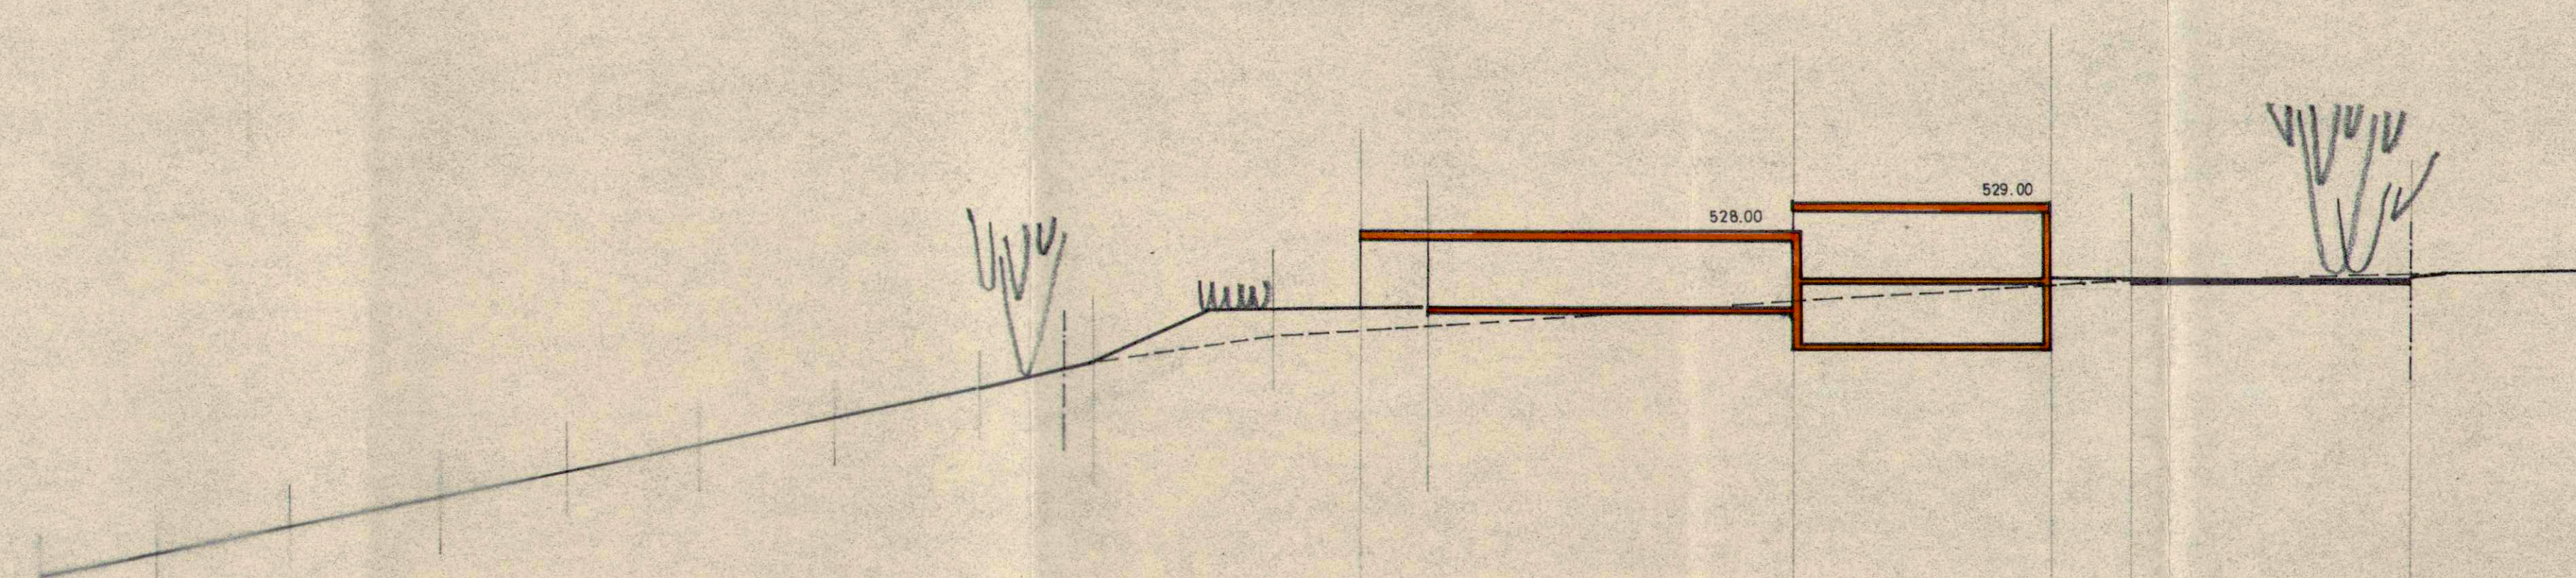

SCHNITT e - e

SOLOTHURN, DEN:
DIE BAUHERSCHAFT:

WERTHMÜLLER AG

BERN, DEN:
DIE ARCHITEKTEN:

R. FRIEDLI + A. SULZER
DIPL. ARCHITEKTEN ETH SIA
STR. 11, 3000 BASELSTADT 11

GENEHEMIGT 30. Nov. 1965

Namens des
Einwohner-Gemeinderates Langendorf:
Der Assessor: *[Signature]*
Der Gemeindegastgeber: *[Signature]*



Vom Regierungsrat durch heuligen
Beschluss Nr. 267 genehmigt.
Solothurn, den 18. Januar 1966



Der Staatsschreiber:
[Signature]

WERTHMÜLLER AG SOLOTHURN
ÜBERBAUUNG GRÜNERN LANGENDORF
SCHNITTE 1:200

BERN, DEN 14. 5. 65, PLAN NO 122/13 GRÖSSE 126/60
R. FRIEDLI + A. SULZER, DIPL. ARCH. ETH SIA, BERN

11/12

Gemeinde Langendorf

Ausbau der Strasse Überbauung Werthmüller

Situation 1 : 500

Siehe auch Plan No.

EMCH + BERGER
Schöngrünstrasse 27
Solothurn

Ingenieurbüro SIA
für Hoch + Tiefbau
Tel. 055 227 34

GENEHMIGT 30. Nov. 1965

Namens des
Einwohner-Gemeinderates Langendorf:
Der Ammann: Der Gemeindegemeinderat

Vom Regierungsrat durch heutigen
Beschluss Nr. 267 genehmigt.
Solothurn, den 18. Januar 1966

Der Staatsschreiber:
Schmidt

