

LEGENDE :

ZONEN


- W 1/2 (Wohnzone)
- W 2 "
- W 3 "
- K (Kernzone)
- Z (Zentrumszone)
- GW (Gewerbezone)
- I (Industriezone)
- Öffentliche Gebäude + Grünfläche
- Wald
- Landwirtschaft
- SMB

ETAPPEN

- I. Etappe
- Grenze des Strassen- + Zonenplanes

ERSCHLIESSUNG

- Bestehende Strassen
- Projektierte Strassen
- Bestehende Trottoirs
- Projektierte Trottoirs
- Baulinien

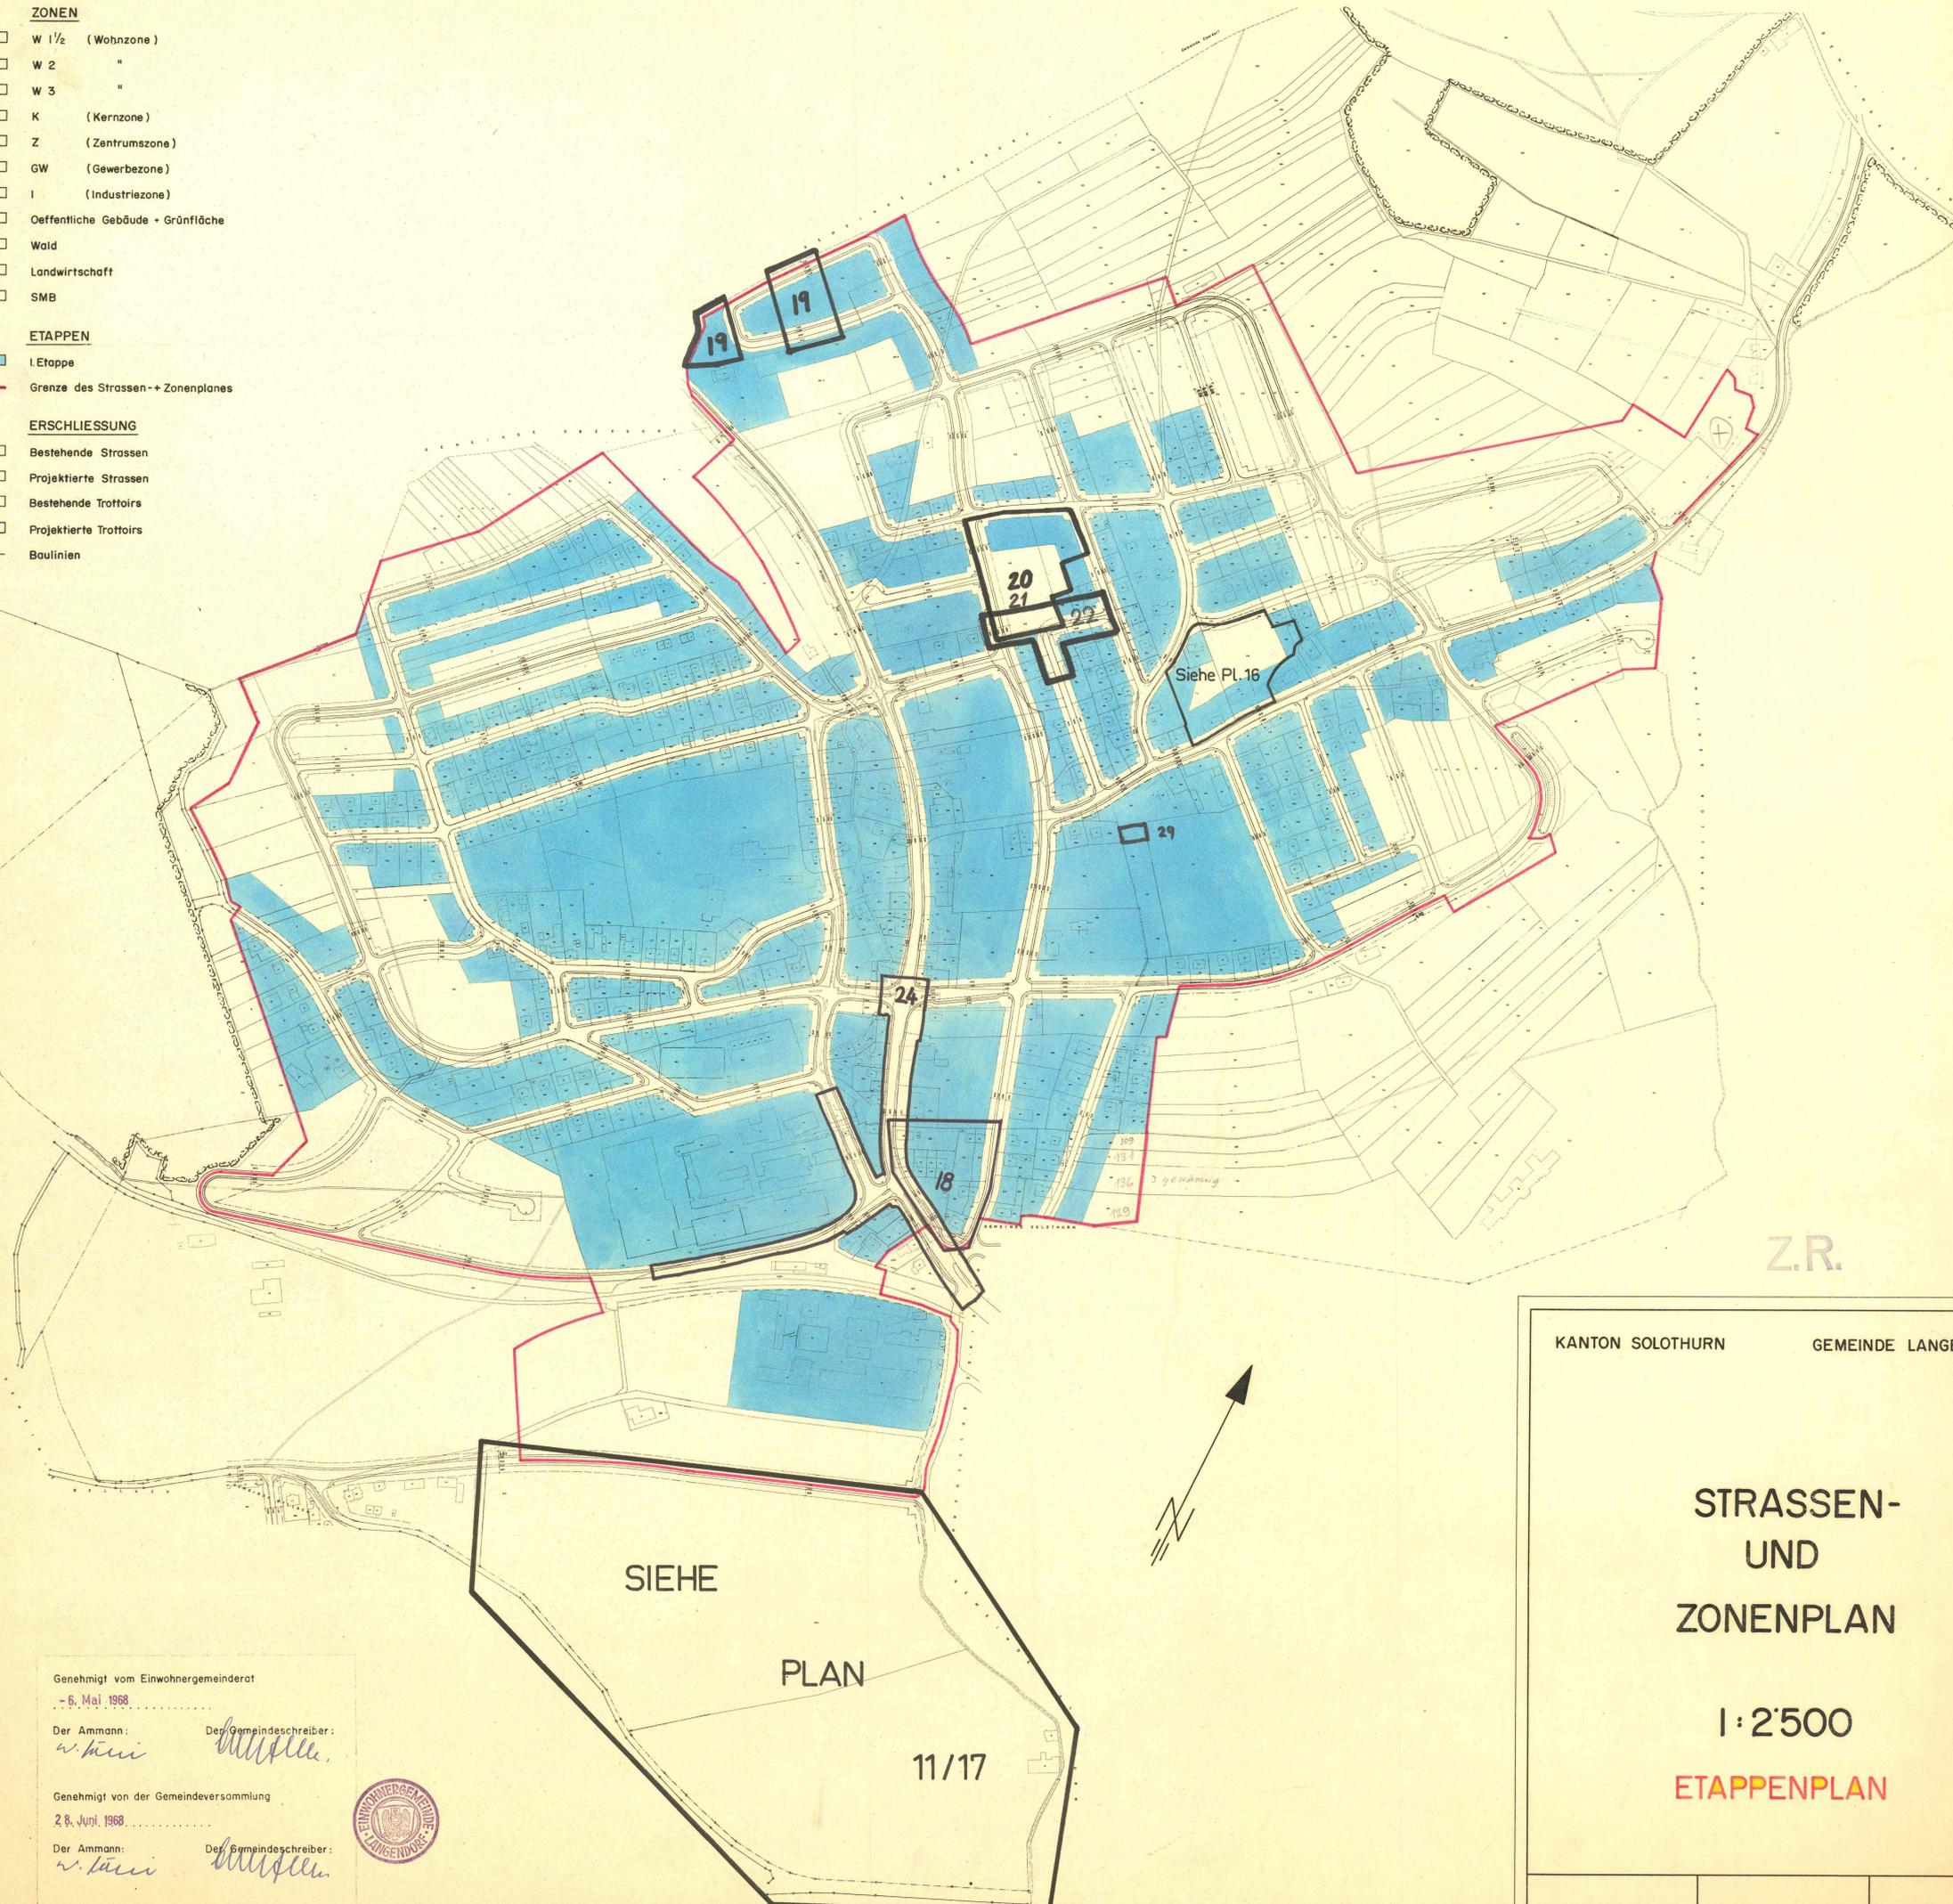

Z.R.

KANTON SOLOTHURN

GEMEINDE LANGENDORF

STRASSEN- UND ZONENPLAN

1:2'500

ETAPPENPLAN

Genehmigt vom Einwohnergemeinderat

- 6. Mai 1968

Der Ammann:

*W. Käni*

Der Gemeindegemeinderat:

*W. Käni*

Genehmigt von der Gemeindeversammlung

28. Juni 1968

Der Ammann:

*W. Käni*

Der Gemeindegemeinderat:

*W. Käni*

Genehmigt vom Regierungsrat des Kantons

Solothurn durch Beschluss No. 4637. (13.9.68)

Solothurn,

Der Staatsschreiber

*W. Käni*



PROF. R. MEYER  
EPUL  
REGIONALPLANNER DFP  
DIPL. ARCHITEKT SIA  
ZÜRICH

H. WALTHARD DIPL. ARCH. SIA  
H. HOESCHELE  
L. DOENCH ARCHITECTEN  
SOLOTHURN

EMCH + BERGER  
ING. BUREAU SIA  
SOLOTHURN  
20731