

11/19

# Kant. Planungsstelle

Eingangs-Kontrolle Nr.

## Gemeinde Langendorf

PLAN NR 7

ÜBERBAUUNG GRÜNERN (SUNNERAIN)  
ABGEÄNDERTER SPEZ. BEBAUUNGSPLAN 1:500

RIS + CO ARCHITEKTURBÜRO SOLOTHURN

GEZ. M.J


Gemeinde Oberdorf

A B C


Plan 23

577


490

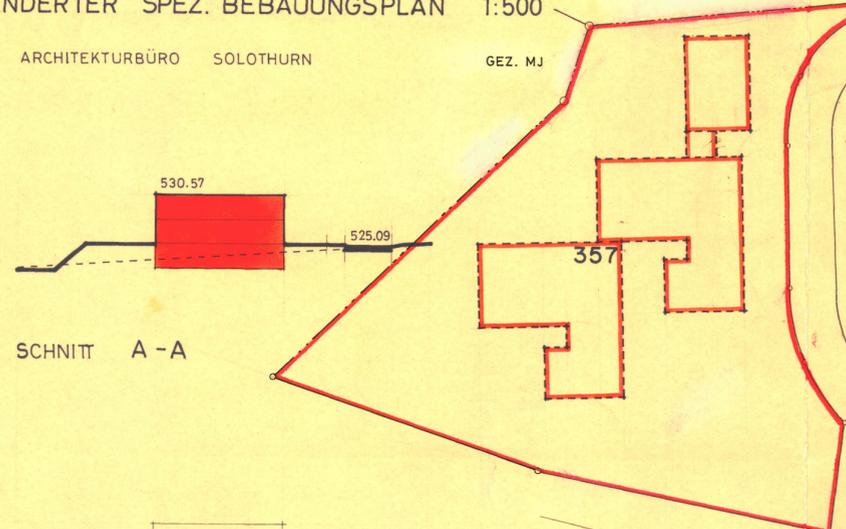

SCHNITT A-A

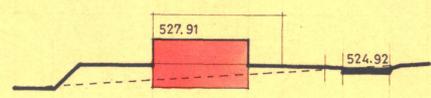



SCHNITT B-B

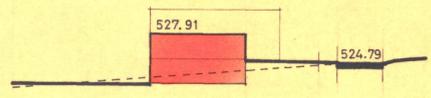

SCHNITT C-C

AUSNÜTZUNGSZIFFER  $\frac{5'741,25}{14'875,00} = 0,386$

- LEGENDE
- Geltungsbereich
  - ABÄNDERUNG hinsichtlich Geschosse
  - PROJEKTIERTE BAUTEN
  - AUSGEFÜHRTE BAUTEN

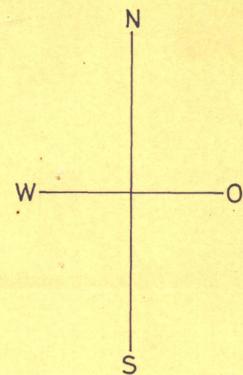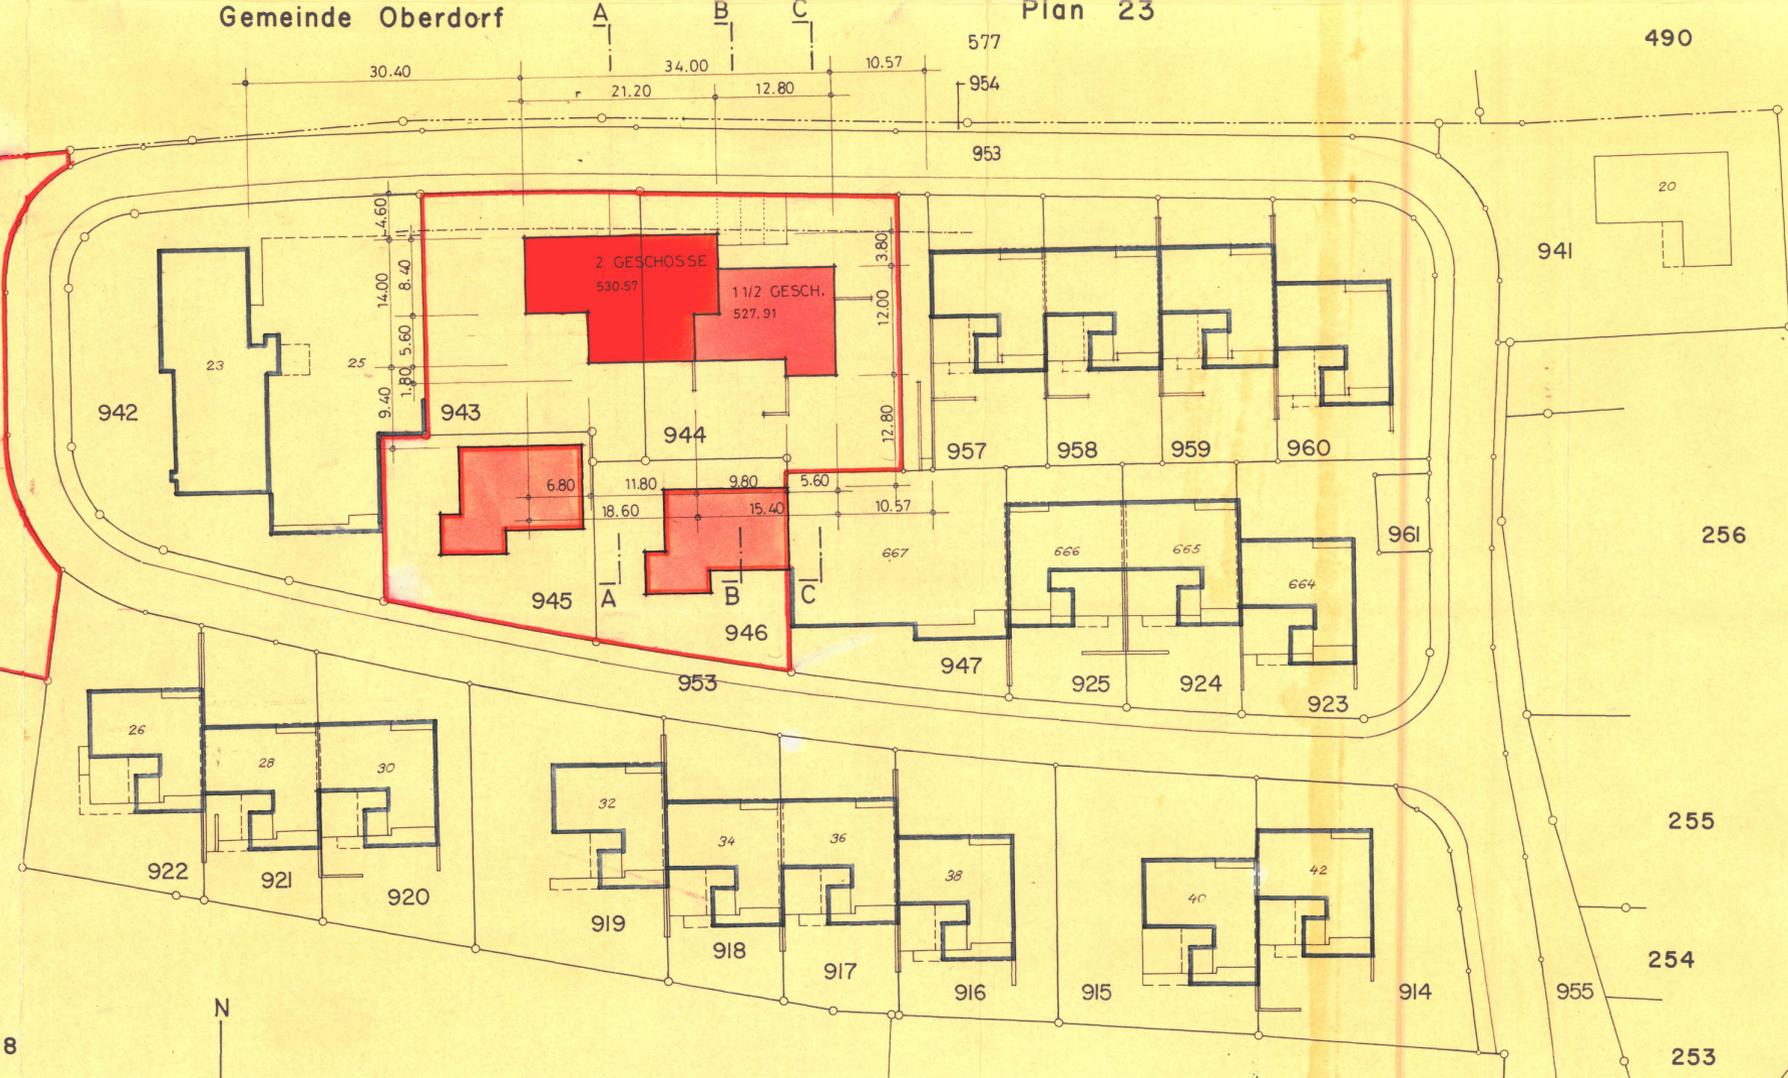

Vom Gemeinderat Langendorf genehmigt:  
10. April 1972



EINWOHNERGEMEINDE LANGENDORF  
Der Ammann: Der Gemeindegemeindeführer:

*[Signature]*

M. 1:500



Vom Regierungsrat durch heutigen  
Beschluss Nr. 2469 genehmigt.  
Solothurn, den 2. Mai 1972  
Der Staatschreiber:

Auflage: 7.1.-7.2.72.

22. Okt. 1971

Cuno Reinhard  
4573 LATH 50