

Amte für Raumplanung

**KANTON SOLOTHURN**  
Gemeinde Langendorf

Kantonsstrasse III. Klasse

**Rüttenenstrasse**

Strassen- und Baulinienplan


Situation 1: 500

Der Regierungsrat durch heutigen  
Beschluss Nr. 6308 genehmigt.  
Solothurn, den 5. November 1976  
Der Staatschreiber:

**Blatt 2**

Als Auflageplan im Sinne von § 11 des Gesetzes über das  
Bauwesen vom 10. Juni 1906 / 24. Mai 1964 festgestellt,  
Solothurn, 23. März 1976  
Öffentliche Auflage vom 29. März - 29. April 1976  
Für das Bau-Departement  
Der Vorsteher:

<b>Kant. Tiefbauamt Solothurn</b>	Bearbeitet: usa	Datum: Januar 1976
	Gezeichnet: rk	
Anmerkungen:	Datum: 25.6.76	Gez: usa
Neue Linienführung bei Einmündung Hubelacker	Graße: 30 x 126	Plan-Nr: II / 35

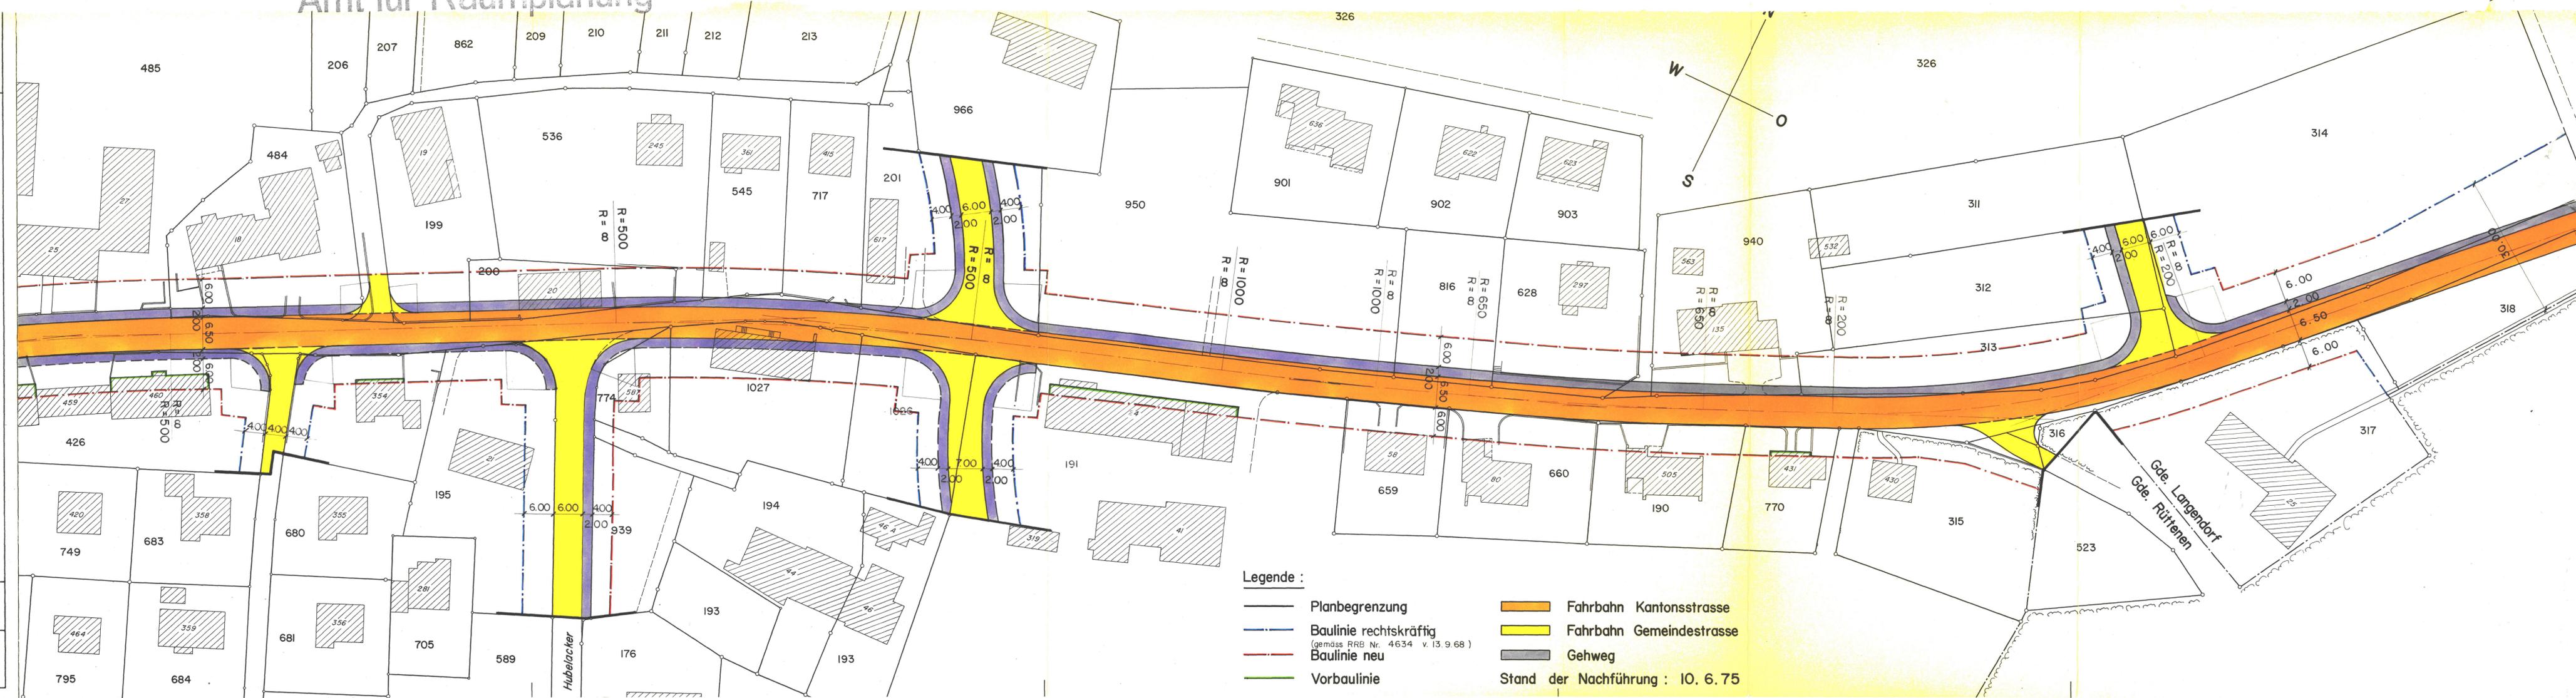

- Legende:**
- Planbegrenzung
  - - - Baulinie rechtskräftig (gemäss RRB Nr. 4634 v. 13.9.68)
  - - - Baulinie neu
  - - - Vorbaulinie
  - Fahrbahn Kantonsstrasse
  - Fahrbahn Gemeindestrasse
  - Gehweg
- Stand der Nachführung: 10. 6. 75