

11 / 40

KANTON SOLOTHURN

GEMEINDE LANGENDORF

Öffentliche Auflage: 2. März bis 1. April 1987

Verlängerung der Geltungsdauer der

PLANUNGSZONE § 23 BAUGESETZ

(GRB vom 23.2.1987)

ZWISCHEN

RÜTTENENSTRASSE UND HÖHENSTRASSE

BZW.

WEISSENSTEINSTR. UND STÖCKLIMATTSTR.

Vom Regierungsrat durch heutigen Beschluss Nr. 8001 genehmigt Solothurn, den 19. Oktober 1987
Der Staatschreiber:



SITUATION 1:2000 *l. Elm*

Vom Gemeinderat beschlossen am 14. September 1987


Der Ammann: *Schuler*
Der Gemeindeschreiber: *Müller*



GRÖSSE 63 x 30	MASSTAB	DAT. 5.1.84	REV.	REV.	PLAN NR. 14.141.12.
		GEZ. GRO.	REV.	REV.	

Emch+ BERGER
INGENIEURBÜRO FÜR
HOCH- UND TIEFBAU
4500 SOLOTHURN

EMCH + BERGER SOLOTHURN AG
TEL. 065 / 21 32 01

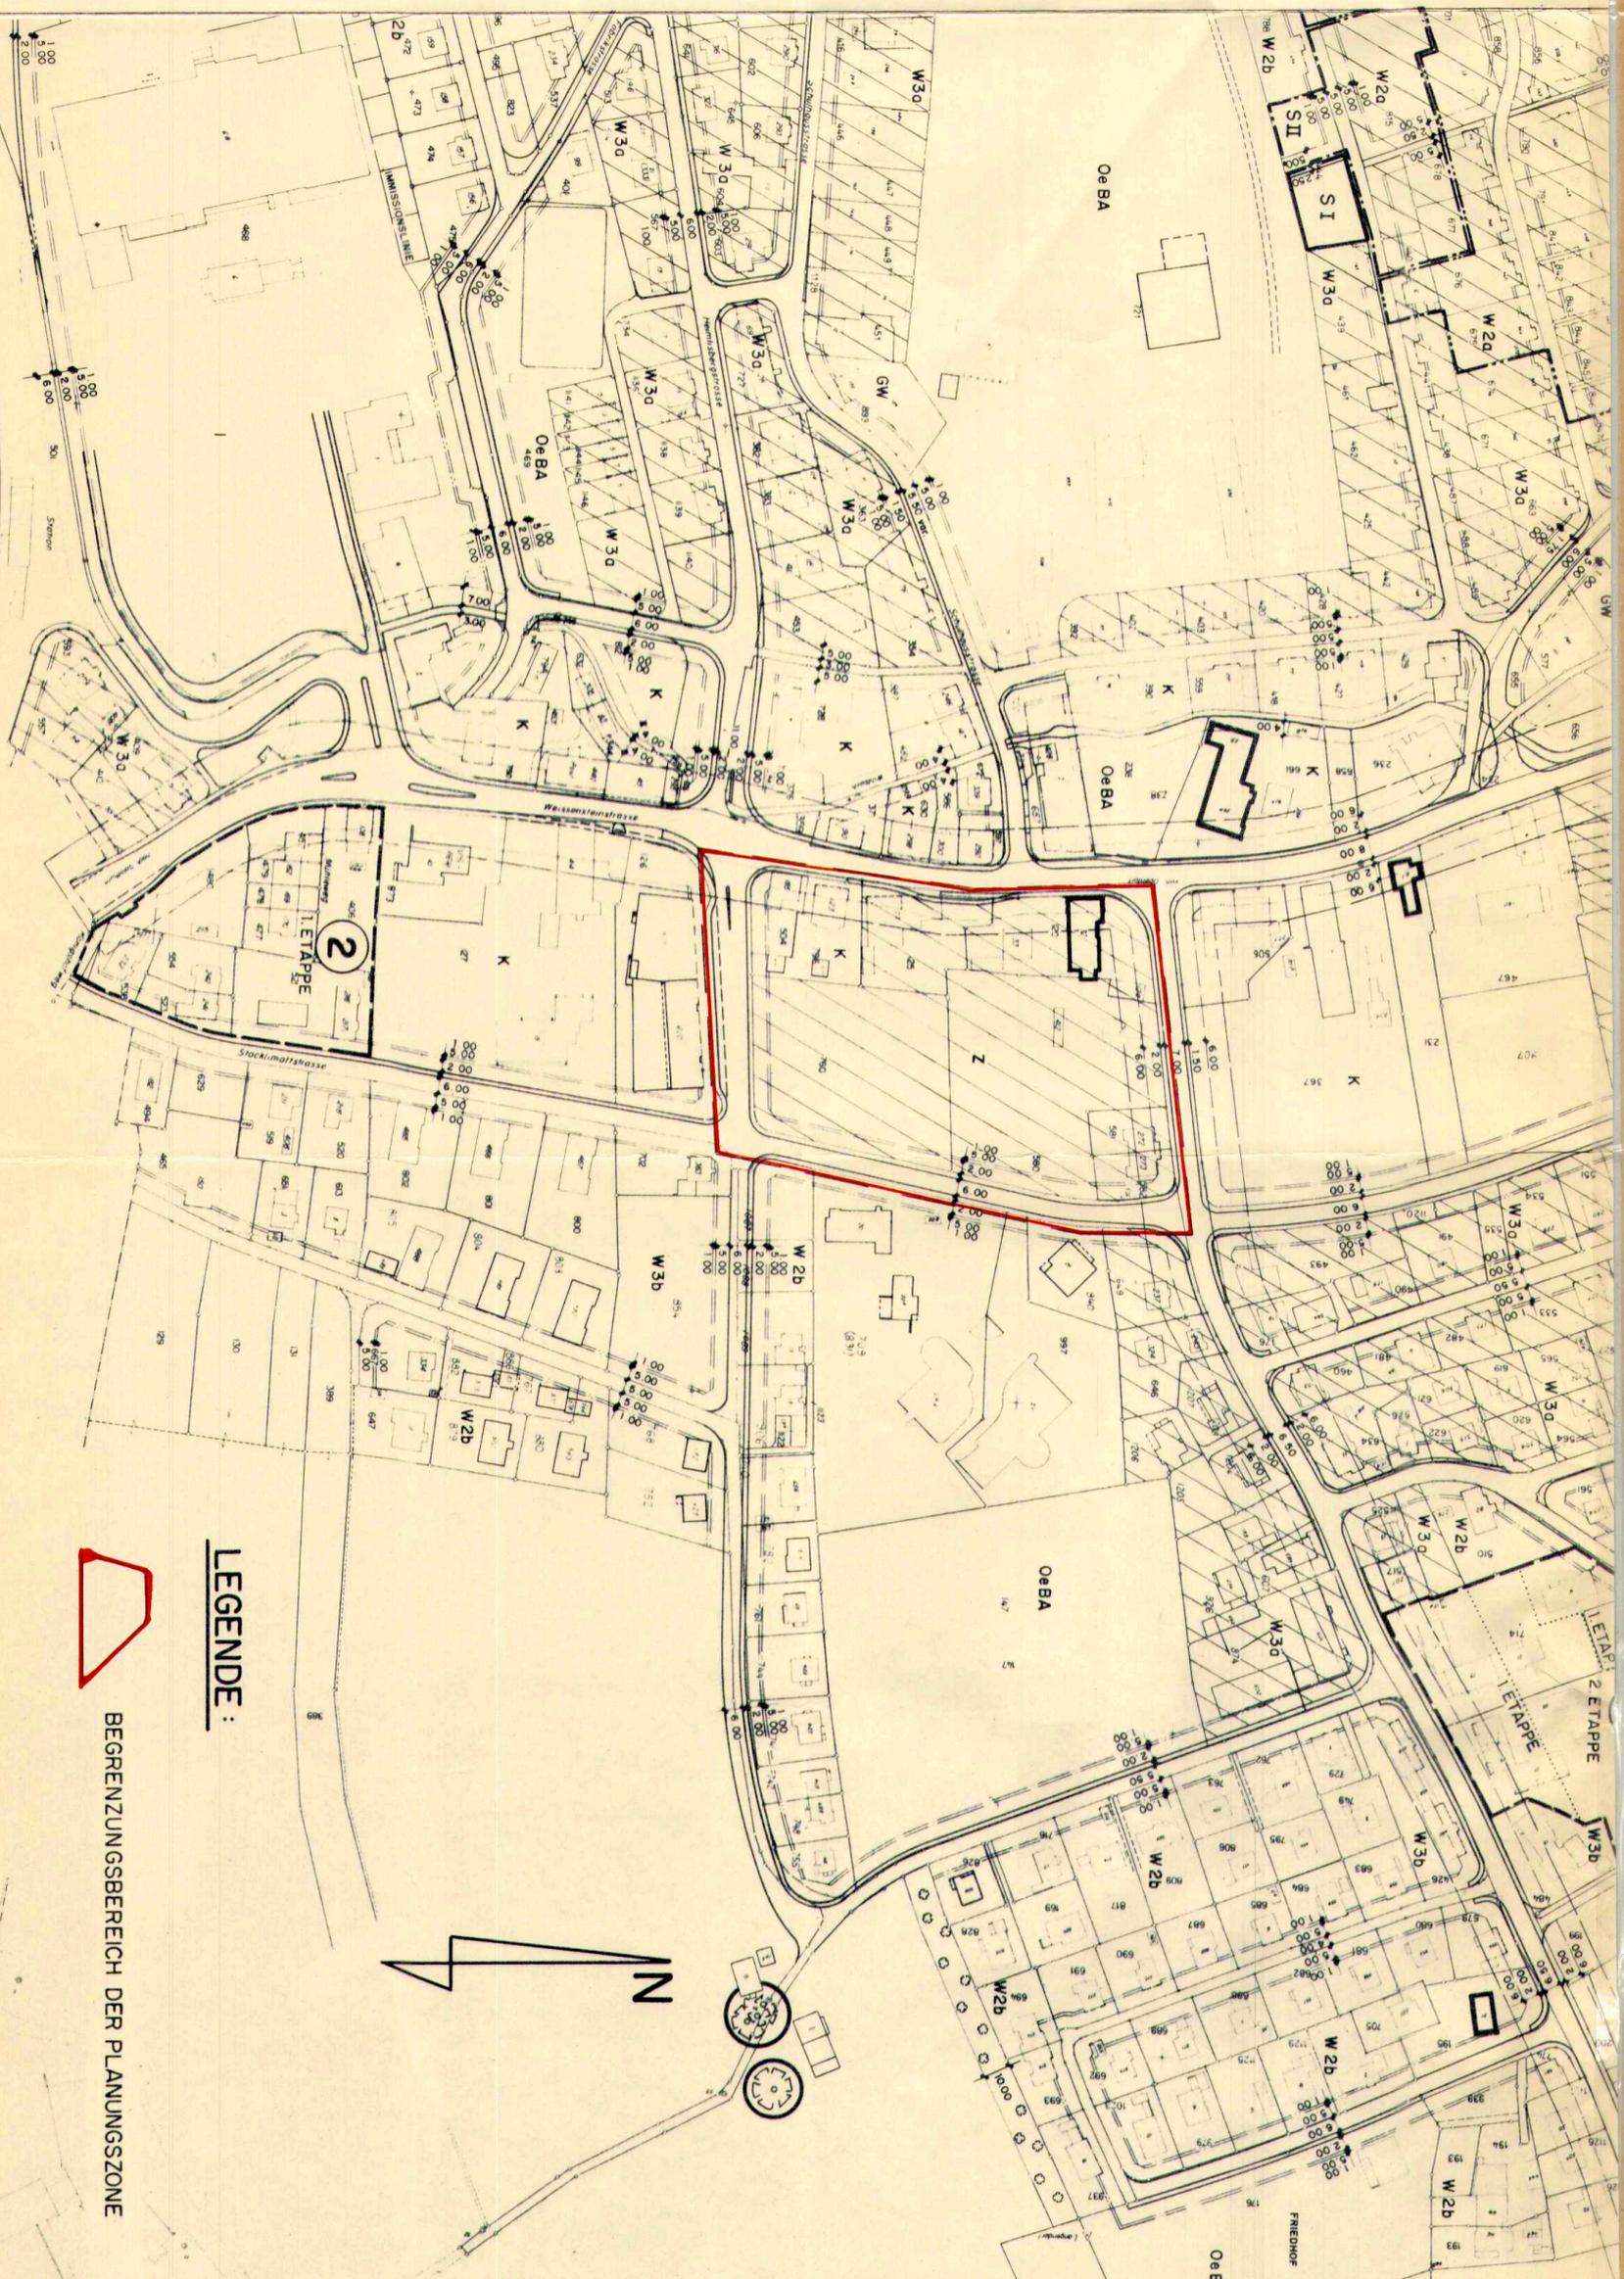

LEGENDE:



BEGRENZUNGSBEREICH DER PLANUNGSZONE