


- LEGENDE:**
- EIN- UND ZWEIFAMILIENHAUSZONE W 2a
 - ALLGEMEINE WOHNZONE W 2b
 - ALLGEMEINE WOHNZONE W 3a
 - MEHRFAMILIENHAUSZONE W 3b
 - KERNZONE K
 - GEWERBEZONE GW
 - INDUSTRIEZONE I
 - ÖFFENTLICHE BAUTEN UND ANLAGEN OeBA
 - GRÜNFLÄCHE (FUSSGÄNGERVERBINDUNG)
 - HECKEN
 - WALDGEBIET
 - BEST. STRASSEN
 - NEUE STRASSEN
 - BEST. TROTTOIRS
 - NEUE TROTTOIRS
 - HAUSBÄULINIEN
 - GARAGEBÄULINIEN
 - VORBÄULINIEN
 - GEMITIGTE BÄULINIEN
 - KANT. STRASSE (NICHT GEGENSTAND DER PLANAUFLAGE)
 - SPEZ. BEBAUUNGSPLÄNE

- ① LENGMATT - TRITTBACHHOF / PLANINHALT UND LEGENDE SIEHE GESTALTUNGSPLAN RRB NR 618
 - ② WEISSENSTEINSTRASSE SÜD RRB NR 1838 VOM 16.4.1971 UND RRB NR 2902 VOM 28.5.1971 WERDEN MIT AUSNAHME GB NR. 406 UND 457 AUFGEHOBEN. (FÜR GB NR. 406 UND 457 GELTEN NEUE VORSCHRIFTEN)
 - ③ RÜTTENSTRASSE RRB NR 175
 - ④ GRÜNERSTRASSE RRB NR 2655
- SPEZ. ERSCHLIESSUNGSPLAN "FRANZISKANERSTRASSE/BÜNDENWEG"
- GESTALTUNGSPLANPFLICHT ANSCHLUSS FÜR DIE ERSCHLIESSUNG
 - GESCHÜTZTE NATUROBJEKTE
 - ZUM SCHUTZ VORGESCHLAGENE NATUROBJEKTE
 - ZUR ERHALTUNG EMPFOHLENE NATUROBJEKTE
 - GESCHÜTZTE KULTUROBJEKTE
 - ZUM SCHUTZ VORGESCHLAGENE KULTUROBJEKTE
 - ZUR ERHALTUNG EMPFOHLENE KULTUROBJEKTE
 - SCHÜTZENSWERTE ARCHÄOLOGISCHE FUNDSTELLEN
- GB NR. 1, 951, 1314, 1315
Archäologisches Inventar vom 12.08.1993 beachten

- QUELLGEBIETE / SCHUTZZONEN:**
- ZONE S I
 - ZONE S II
 - ZONE S III

Die Plangrundlagen der Ortsplanungsrevision basieren auf den nachgeführten Katasterplänen.
Zwischen diesen Situationen und den Plänen der Neuvermessung bestehen Massdifferenzen.
Verbindliche Masse und Plangrundlagen sind der Neuvermessung zu entnehmen.

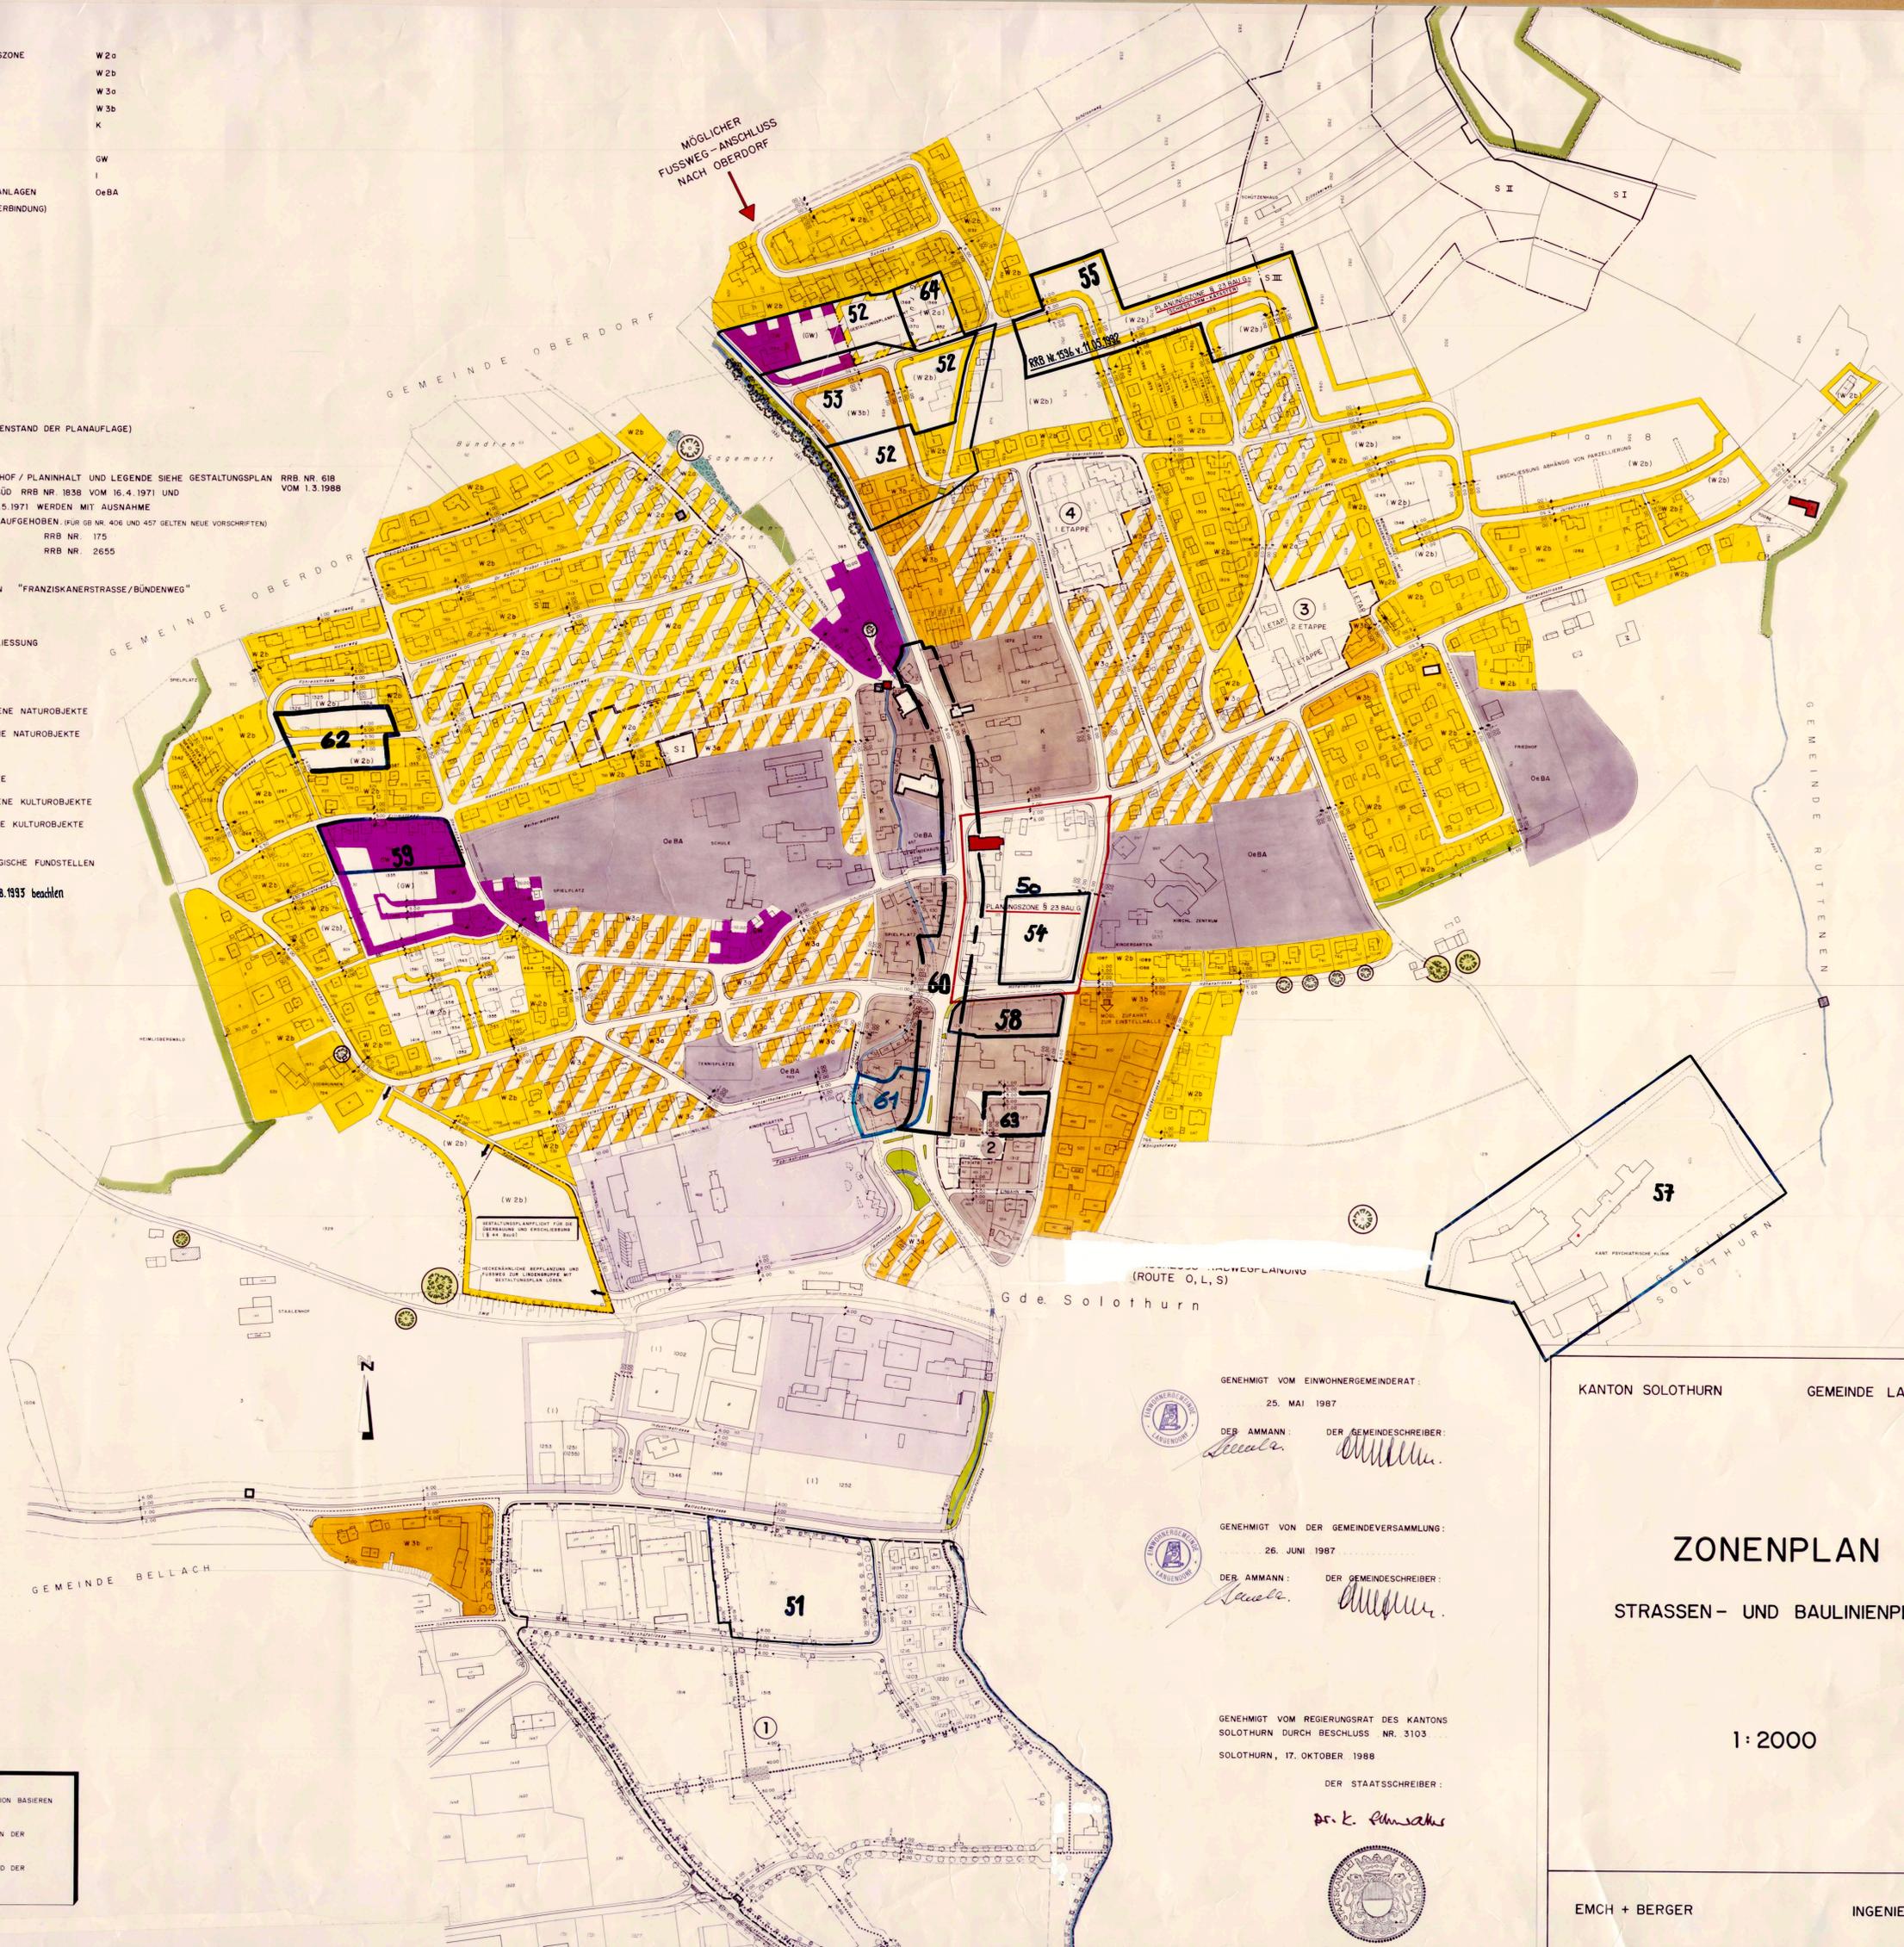

GENEHMT VOM EINWOHNERGEMEINDERAT:
25. MAI 1987

DER AMMANN: *[Signature]* DER GEMEINDESCHREIBER: *[Signature]*

GENEHMT VON DER GEMEINDEVERSAMMLUNG:
26. JUNI 1987

DER AMMANN: *[Signature]* DER GEMEINDESCHREIBER: *[Signature]*

GENEHMT VOM REGIERUNGSRAT DES KANTONS SOLOTHURN DURCH BESCHLUSS NR. 3103
SOLOTHURN, 17. OKTOBER 1988

DER STAATSSCHREIBER:
[Signature]



KANTON SOLOTHURN GEMEINDE LANGENDORF

ZONENPLAN
STRASSEN- UND BÄULINIENPLAN

1:2000

EMCH + BERGER INGENIEURE SIA
SOLOTHURN OKTOBER 1988