


gestaltungsplan

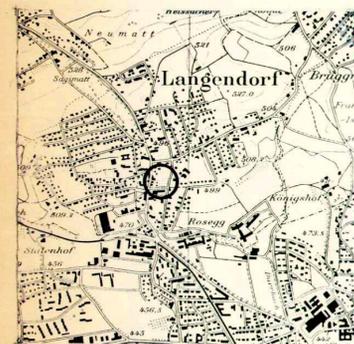

ischimatt langendorf gb. 760

öffentliche aufgabe vom 20. Februar 1992 bis 23. März 1992
 genehmigt vom gemeinderat am 10. Februar 1992

der ammann: *[Signature]* der gemeindegemeinderat: *[Signature]*

genehmigt vom regierungsrat mit rrb am 11. Mai 1992

der staatschreiber: Dr. K. Fehrschke


baueigentümer	
objekt	
plan	
grösse	
gezeichnet	
datum	
plan no.	920/11
revidiert	

eng & portmann
 architekten und planer hfd/stv
 grenzenhof 4, 4500 salzburg, 065 23 72 48

legende

- 1. geltungsbereich
 planperimeter
- 2. zweckbestimmung
 der vorliegende plan ist für die realisierung eines pflegeheims „ischimatt“ notwendig. das projekt wurde im rahmen eines öffentlichen wettbewerbs ausgewählt. mit ausnahme der gebäuelänge §4 abs.2 gelten die entsprechenden bestimmungen des nutzungsplanes zentrumszone.
- 3. baubereiche
 ——— einstellhalle unterirdisch
 - - - - - hochbauten (3geschossig)
- 4. erschliessung
 ■■■■■ öffentliche wege / plätze richtungsweisend
 ■■■■■ oberirdische parkierung (besucher)
 ▲▲▲ ausfahrt einstellhalle
 ▲▲▲ zugänge (fussgänger)
 ■■■■■ kinderspielplatz
 ■■■■■ gemeinschaftsumgebung
- 5. umgebung
 ●●● hochstämmige laubbäume wegleitend
 ■■■ hecken und sträucher wegleitend

situation mst. 1:500

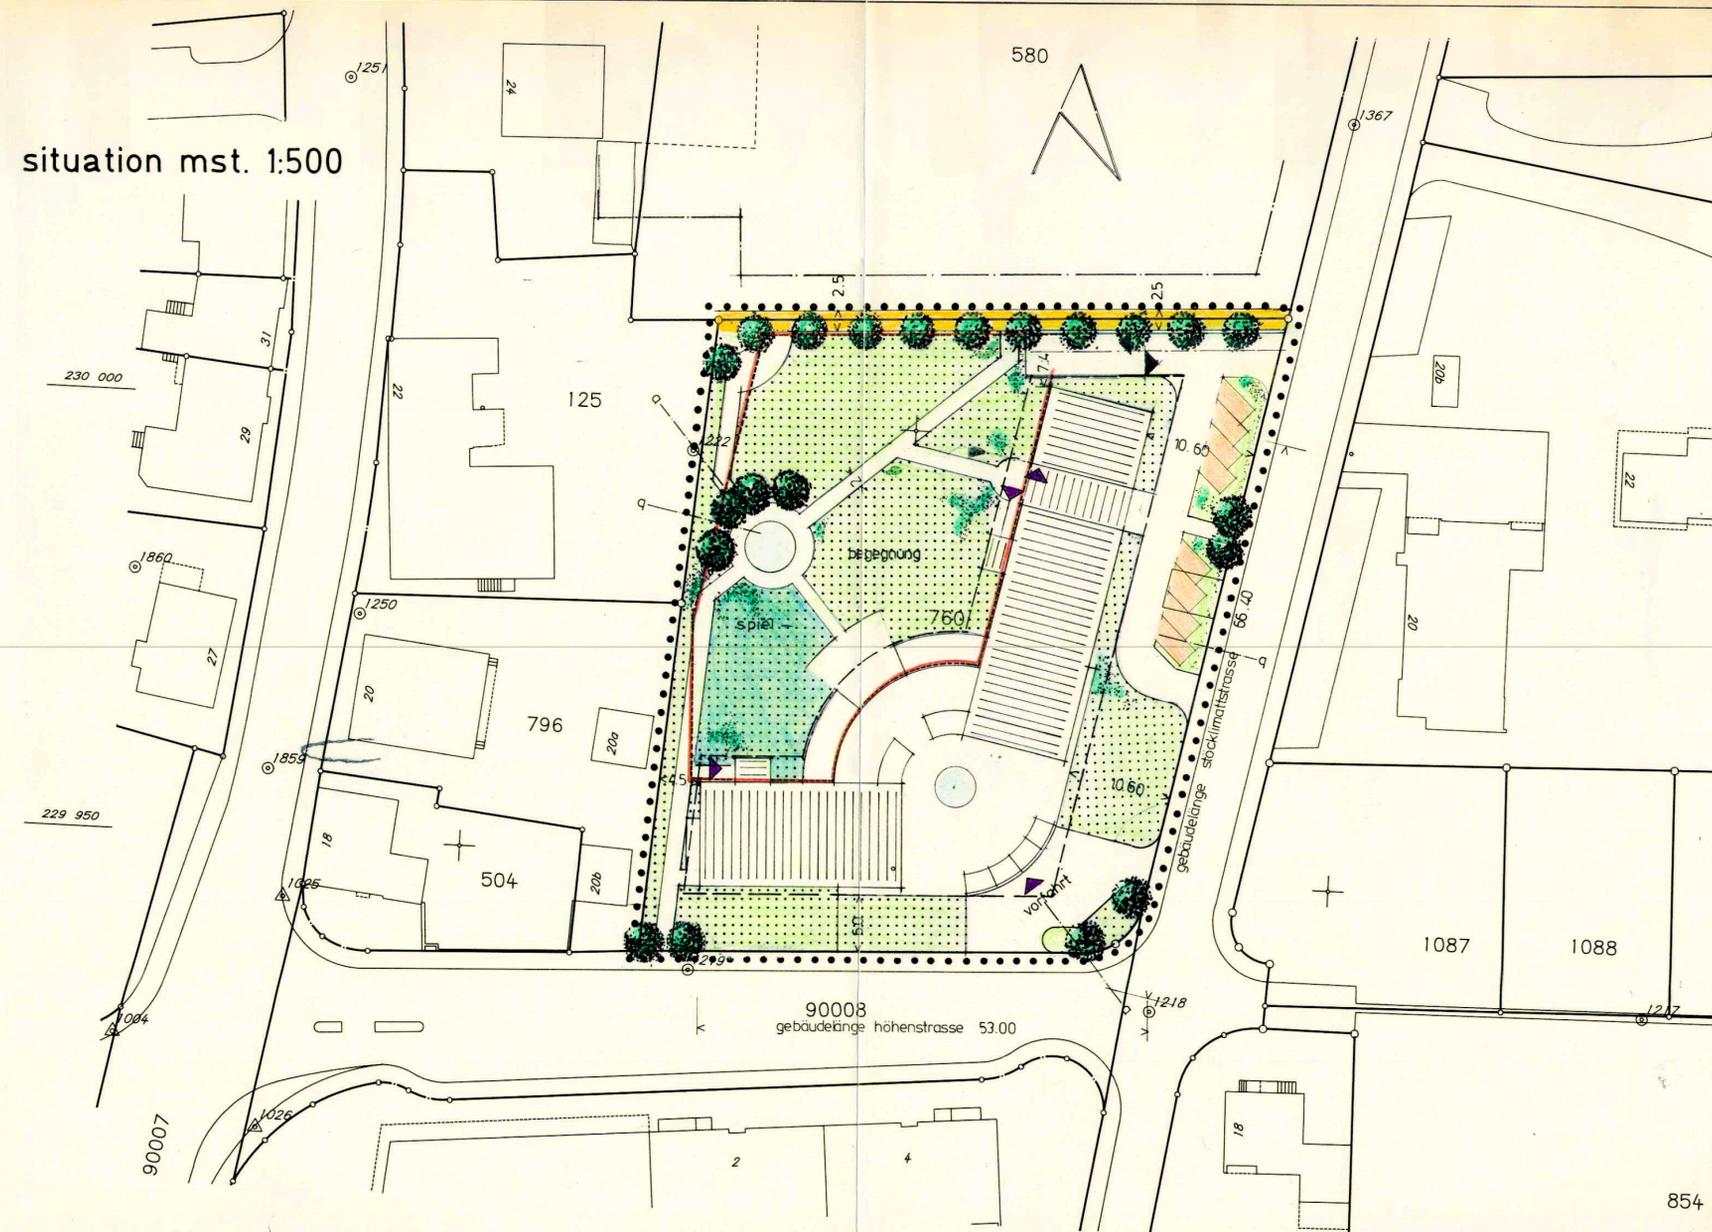

schnitte mst. 1:500

