

11 / 59


TEIL-ÄNDERUNG

TEILWEISE ÄNDERUNG DER GEWERBEZONE GW IN
EINE NEUE GEWERBEZONE GWI

SITUATION 1 : 2000

ARCHITEKTEN + PLANER
30. OKT. 1993

30. OKT. 1993

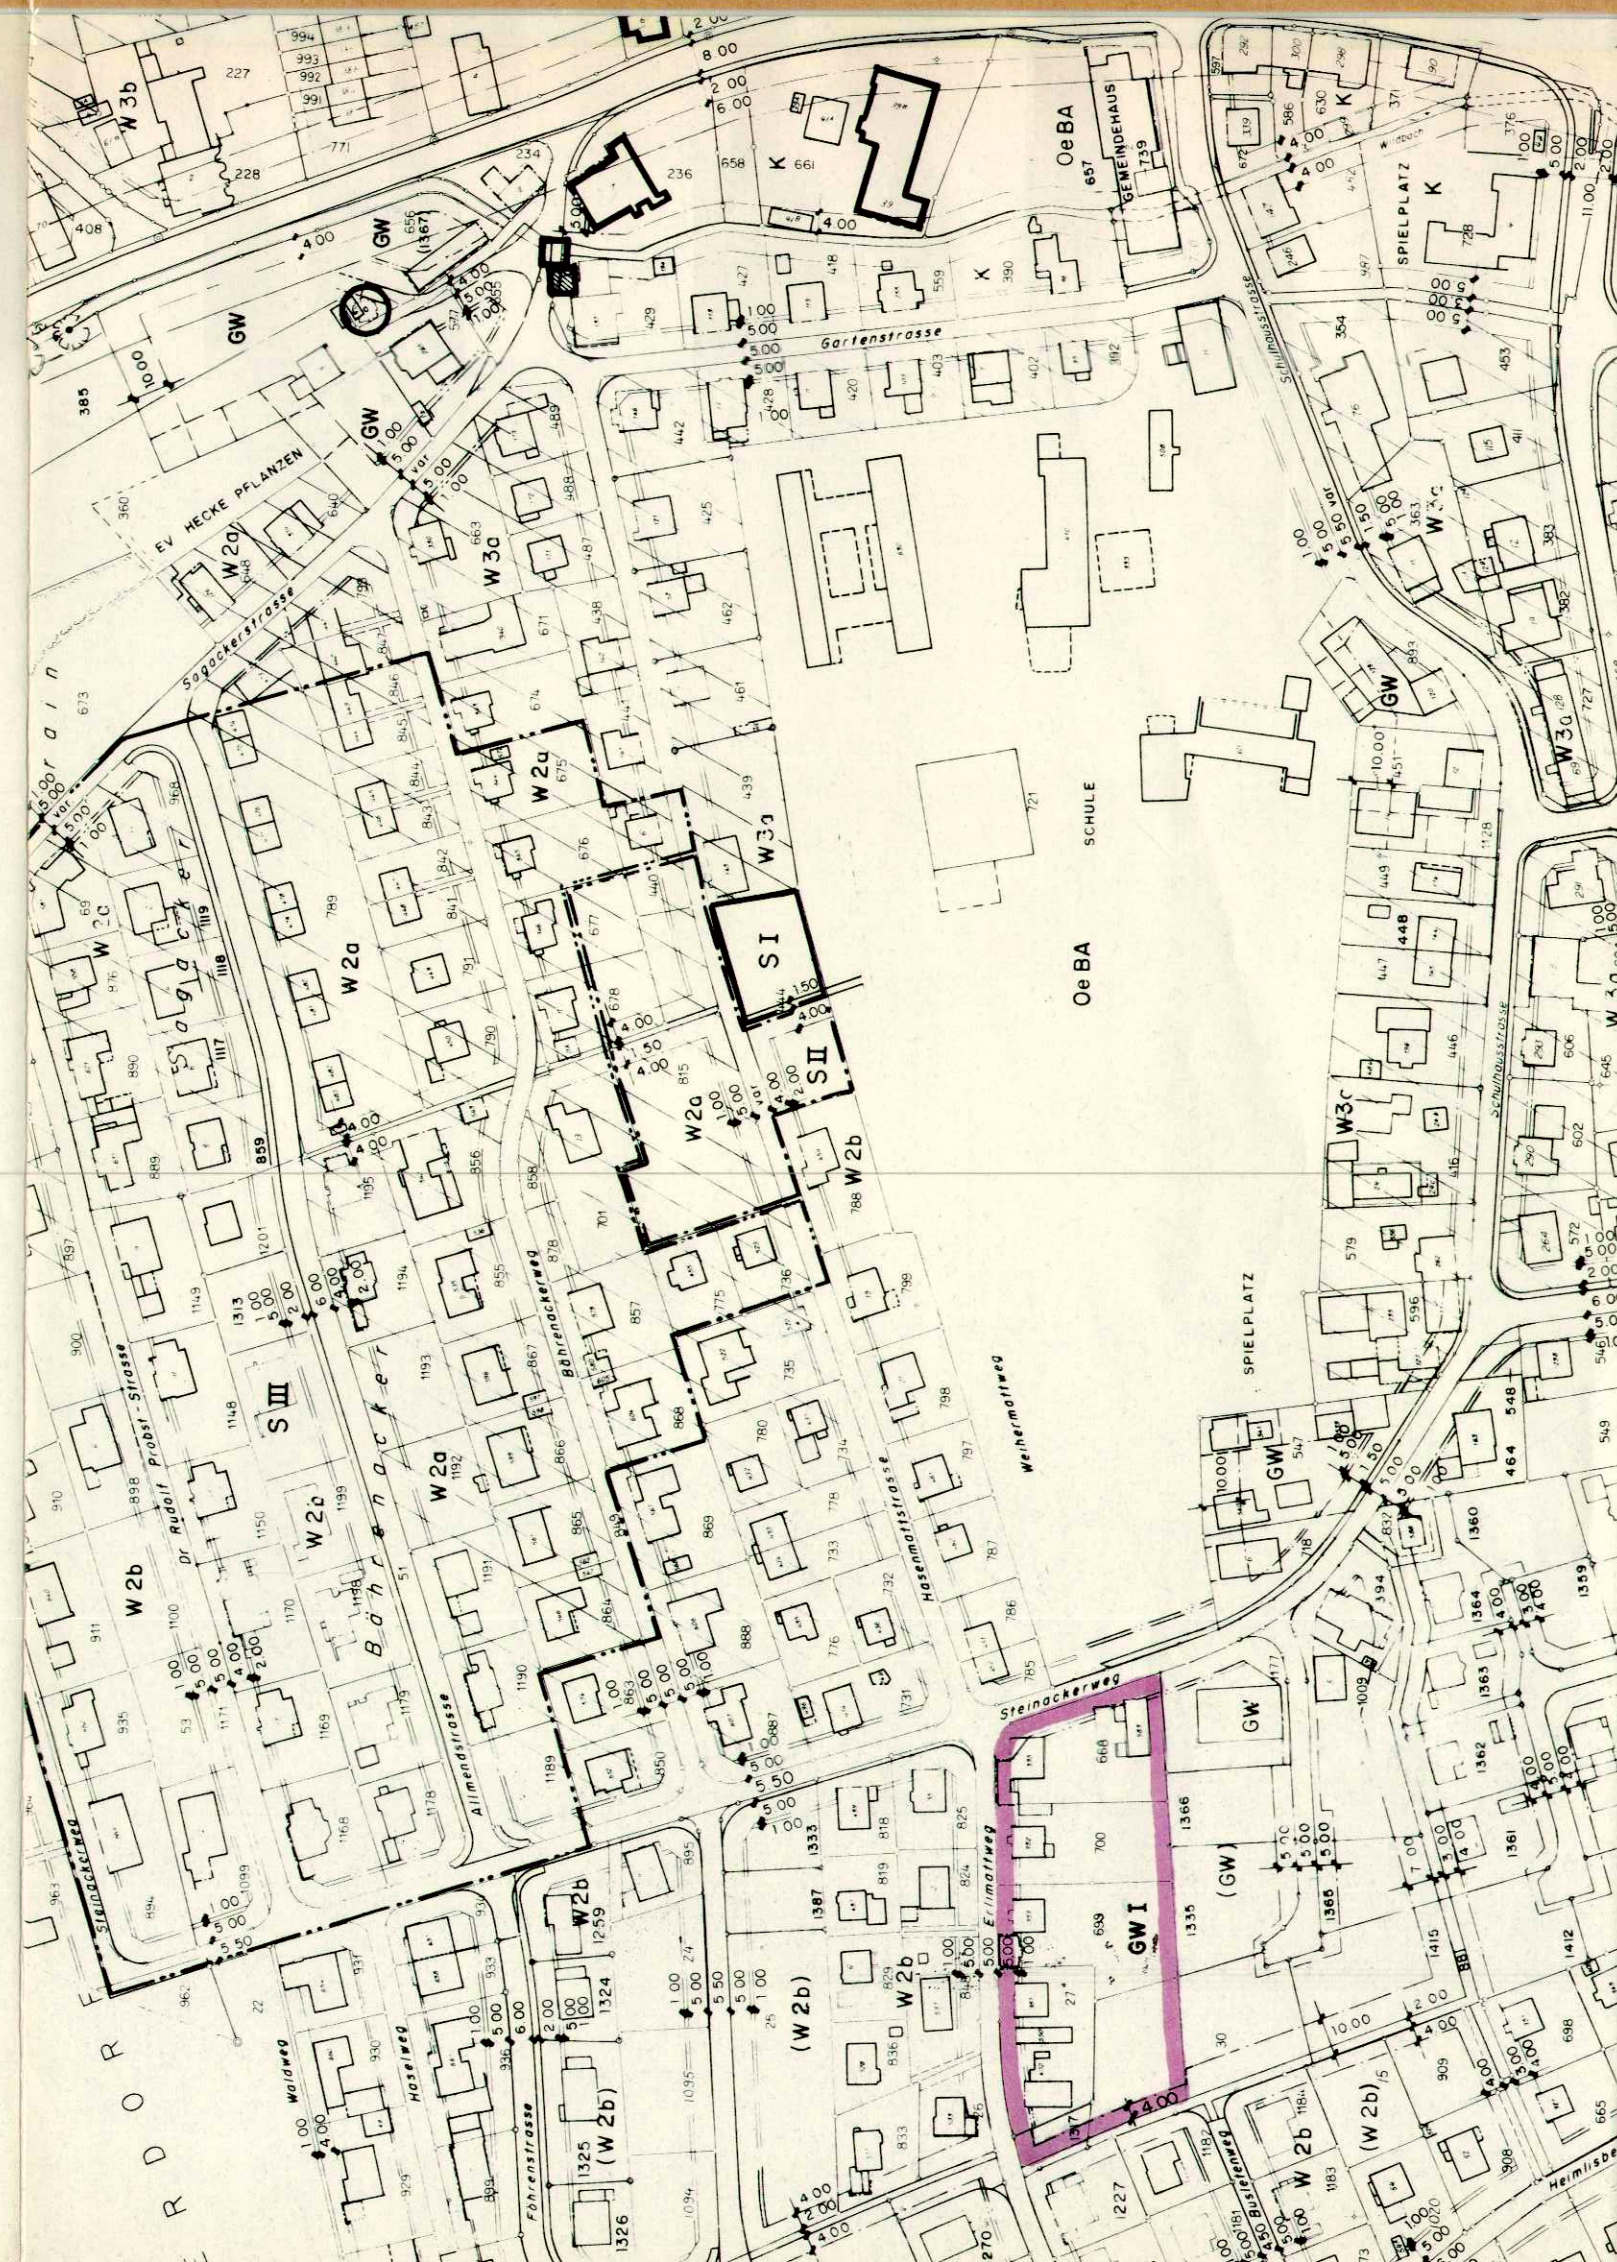

LEGENDE :

DIE AUFLAGE UMFASST NUR DIE BEMALTE FLÄCHE

 GEWERBEZONE GW I

Genehmigt vom Einwohnergemeinderat

29. November 1993

Der Präsident :

Der Gemeindeschreiber :

Auflage vom 6. Januar 1994 bis 6. Februar 1994 1993

Genehmigt vom Regierungsrat des Kantons
Solothurn durch Beschluss 1509

Solothurn, 17. Mai 1994

Der Staatsschreiber :

Y. Shde

