

11/60

**KANTON SOLOTHURN**  
GEMEINDE LANGENDORF

**WEISSENSTEINSTRASSE**  
KANTONSSTRASSE II. KLASSE  
ZUFAHRT MIGROS - SAGACKERSTRASSE  
ERSCHLIESSUNGSPLAN  
SITUATION 1 : 500


Die öffentliche Planaufgabe erfolgte  
vom 3. Januar bis 2. Februar 1994



Vom Regierungsrat durch heutigen  
Beschluss Nr. 1867 genehmigt.  
Solothurn, den 20. Juni 1994  
Der Staatschreiber:  
*Dr. K. Fehrschler*

Emch+Berger INGENIEURBÜRO FÜR HOCH- UND TIEFBAU 4500 SOLOTHURN	GRÖSSE	DAT. 23.04.93	REV. 30.06.93	PLAN NR.
	30/145	DAT. 5.8.93	REV. 25.03.94	34.53.8

KANTON SOLOTHURN  
AMT FÜR VERKEHR UND TIEFBAU  
Rätihof, 4500 Solothurn  
Tel. 065 212558 Abteilung Verkehr  
212633 Abteilung Tiefbau

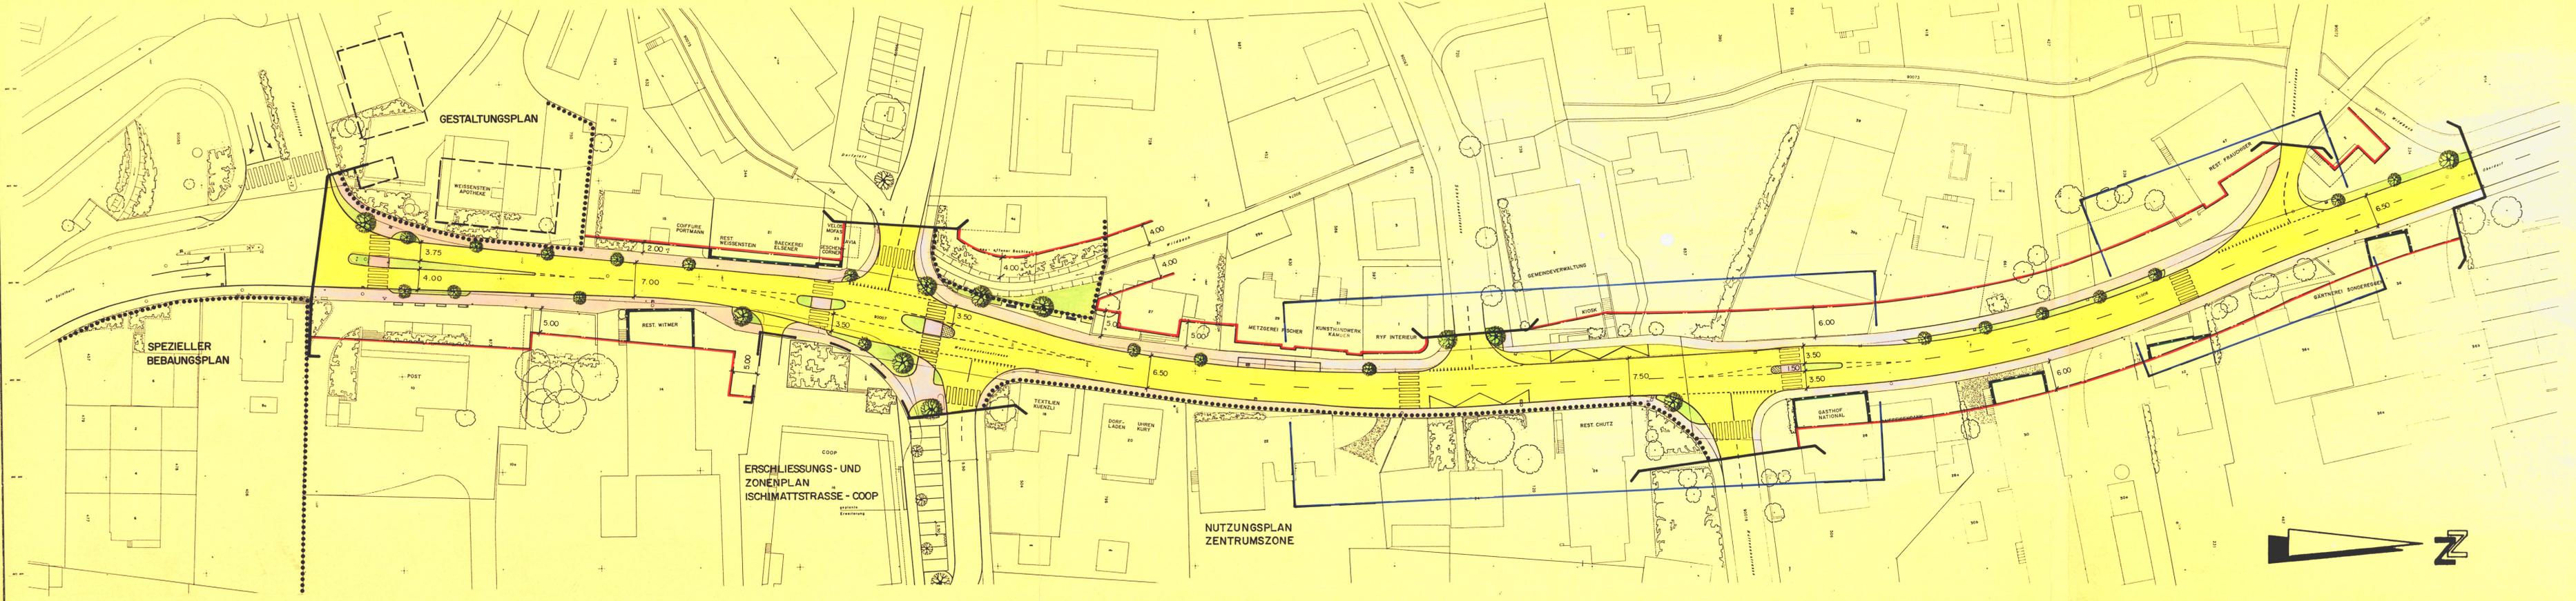

**LEGENDE :**

-  Änderung gegenüber Auflageplan vom 25.2.1994
-  Neue Strassen
-  Neue Trottoirs / Fussgängerbereich
-  Grünflächen
-  Baulinien
-  Vorbaulinien
-  Begrenzung der Planaufgabe
-  Spezielle Bebauungs- resp. Gestaltungspläne  
Nicht Gegenstand der Planaufgabe
-  Neue Bepflanzung

Signalisierung und Markierung ist nicht  
Gegenstand der Planaufgabe.