

11/73

Kanton Solothurn

Gemeinde Langendorf

Teilumzonung von GB Nr. 30 in Gewerbe- und Wohnzone I (GW I)

Ausschnitt aus Zonenplan 1 : 2000

Öffentliche Auflage vom 01.02.2001 bis 05.03.2001

Vom Gemeinderat der Einwohnergemeinde Langendorf beschlossen am: 16.08.1999

Der Gemeindepräsident:

R. Romy

Der Gemeindeschreiber:


A. Tschumi

Vom Regierungsrat genehmigt mit Beschluss Nr. 697 vom 3. April 2001



Auflagebereich

Dr. K. Fühmann



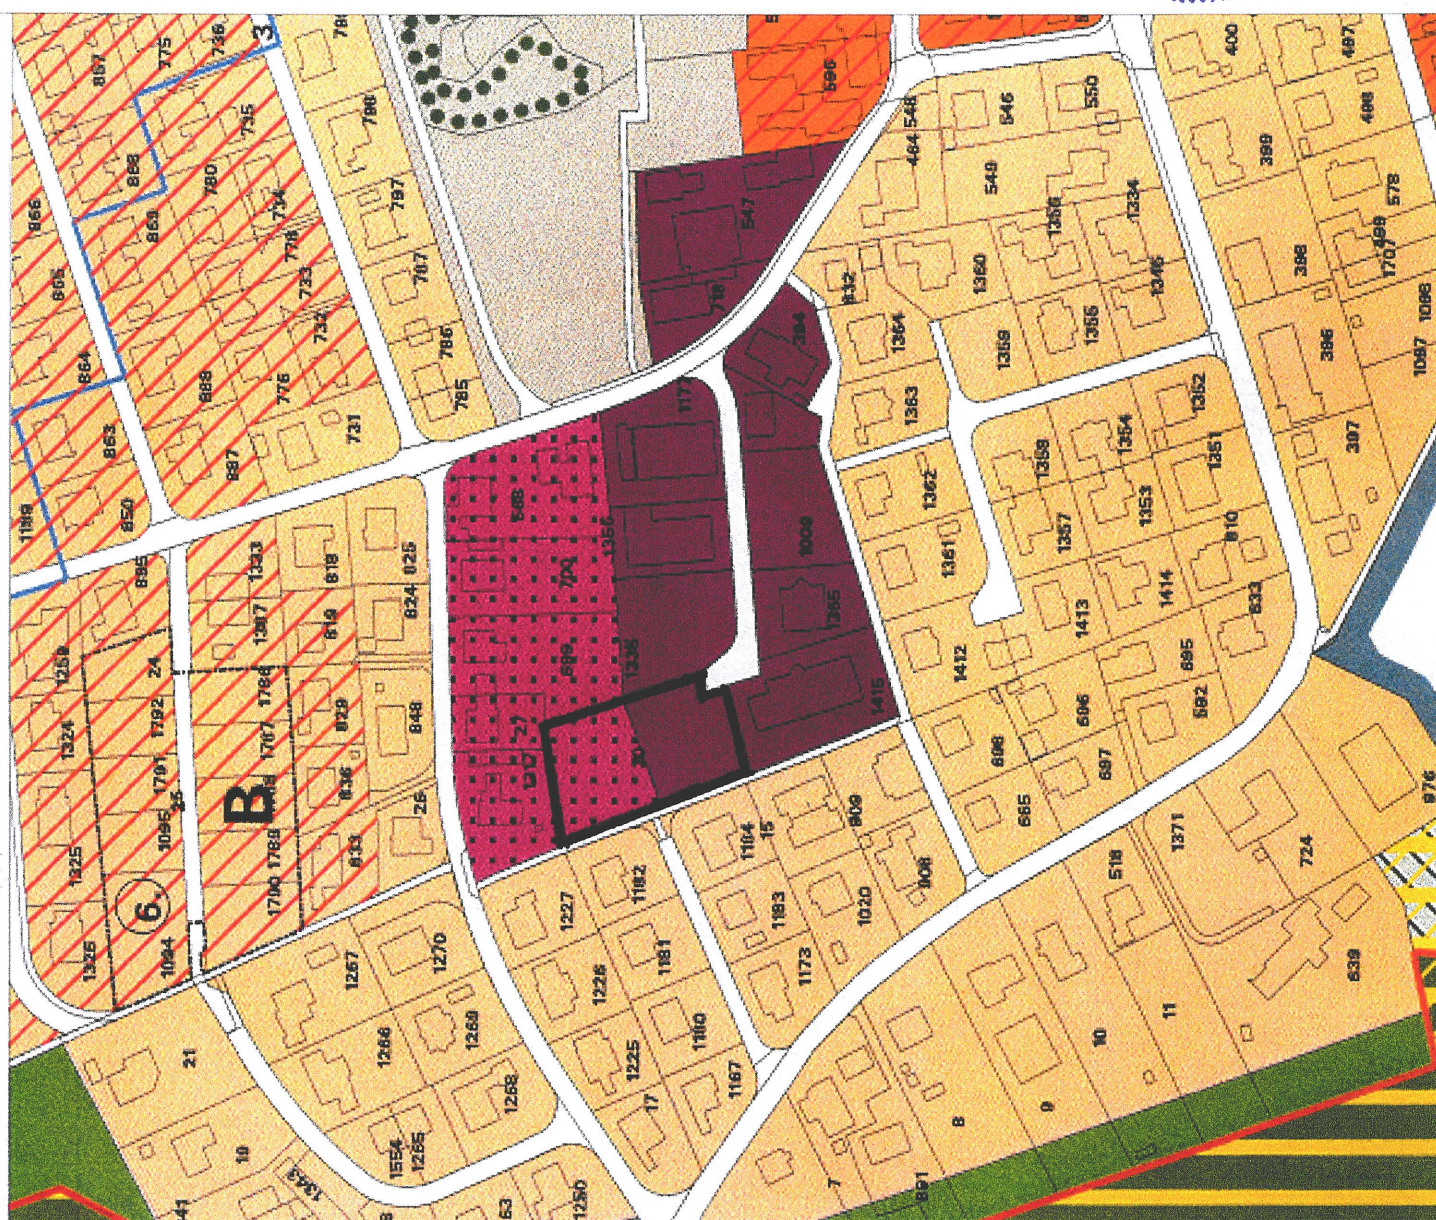


Empfindlichkeitsstufen

II

III

IV

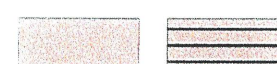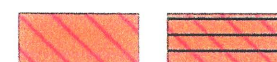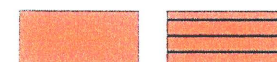

Bauzonen

Wohnzone zweigeschossig W 1-2

Wohnzone zweigeschossig mit reduzierter Gebäudehöhe W 1-2 R

Wohnzone dreigeschossig W 3

Wohnzone dreigeschossig mit reduzierter Gebäudehöhe W 3 R

Wohnzone viergeschossig W 4

Kernzone K

Zentrumszone Z

Gewerbezone G

Gewerbe- und Wohnzone I GW I

Gewerbe- und Wohnzone II GW II

Industriezone 1 I 1

Industriezone 2 I 2

Zone für öffentliche Bauten und Anlagen öBA

Zone für öffentliche Bauten und Anlagen (Kant. Psychiatrische Klinik) öBA-KPK

Freizeitzone zu öBA-KPK FZ-KPK

Sondernutzungszone Stalenhof Sn S

Sondernutzungszone Einzelbauten Sn E

Nicht Bauzonen / Schutzzonen

Reservezone Re

Landwirtschaftszone Lw

Grünzone Gr