


11/78


Schnitt 3 1:200

Terrasse Nr. 30	522.62 m
Garten Nr. 30	520.02 m
Terrasse Nr. 32	520.77 m
Garten Nr. 32	518.26 m
Terrasse Nr. 36	519.30 m
Garten Nr. 36	516.72 m
Terrasse Nr. 34	519.30 m
Garten Nr. 34	516.66 m

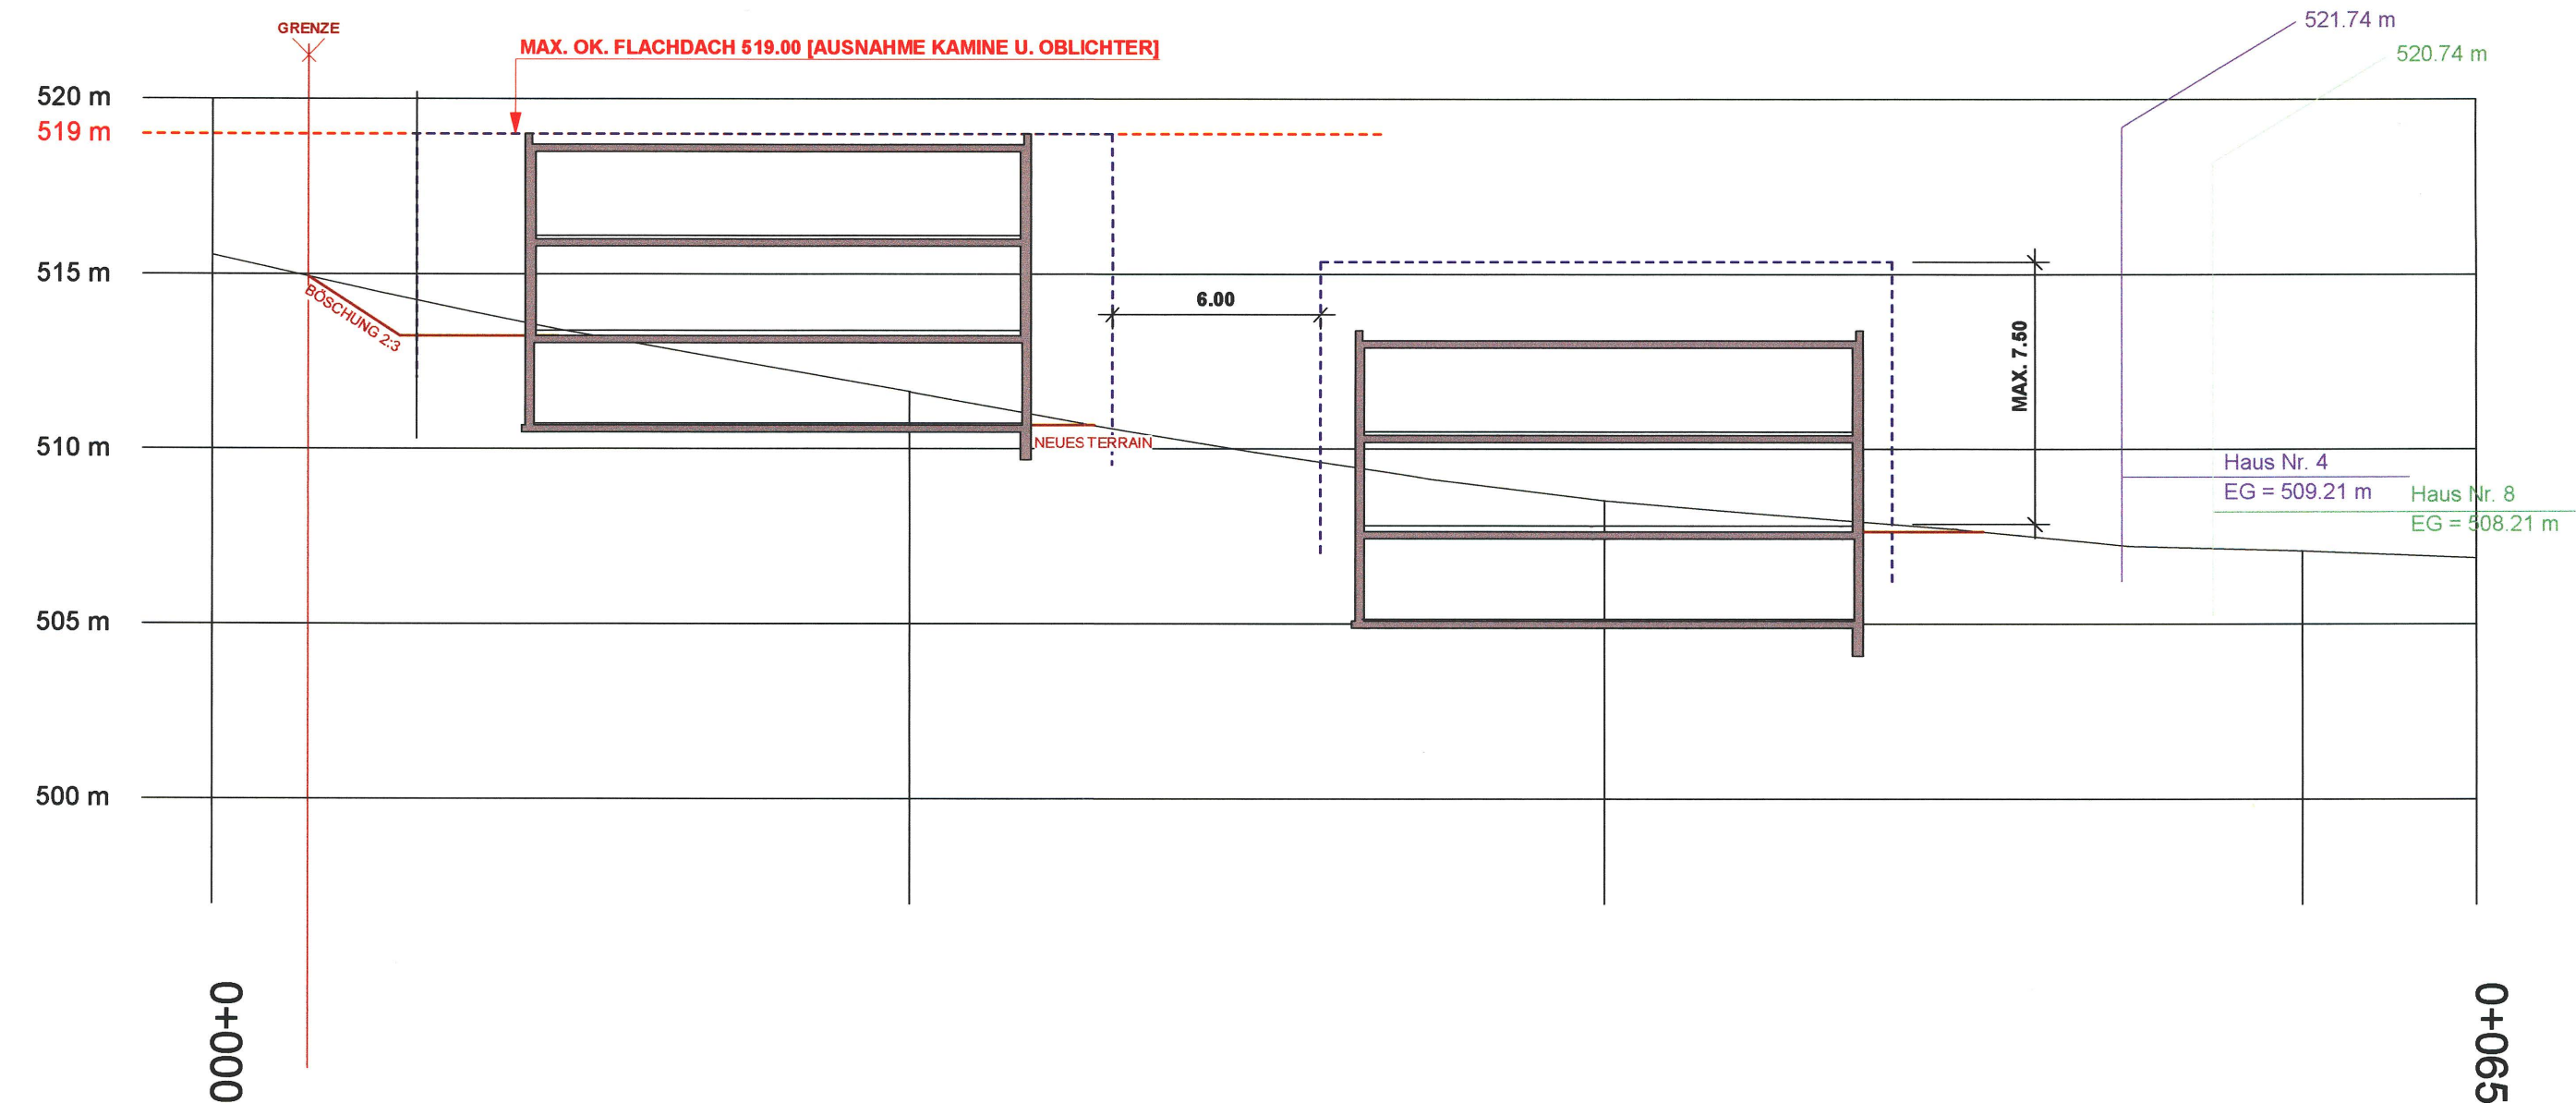

Schnitt 7 1:200

Terrasse Nr. 30	522.62 m
Garten Nr. 30	520.02 m
Terrasse Nr. 32	520.77 m
Garten Nr. 32	518.26 m
Terrasse Nr. 36	519.30 m
Garten Nr. 36	516.72 m
Terrasse Nr. 34	519.30 m
Garten Nr. 34	516.66 m

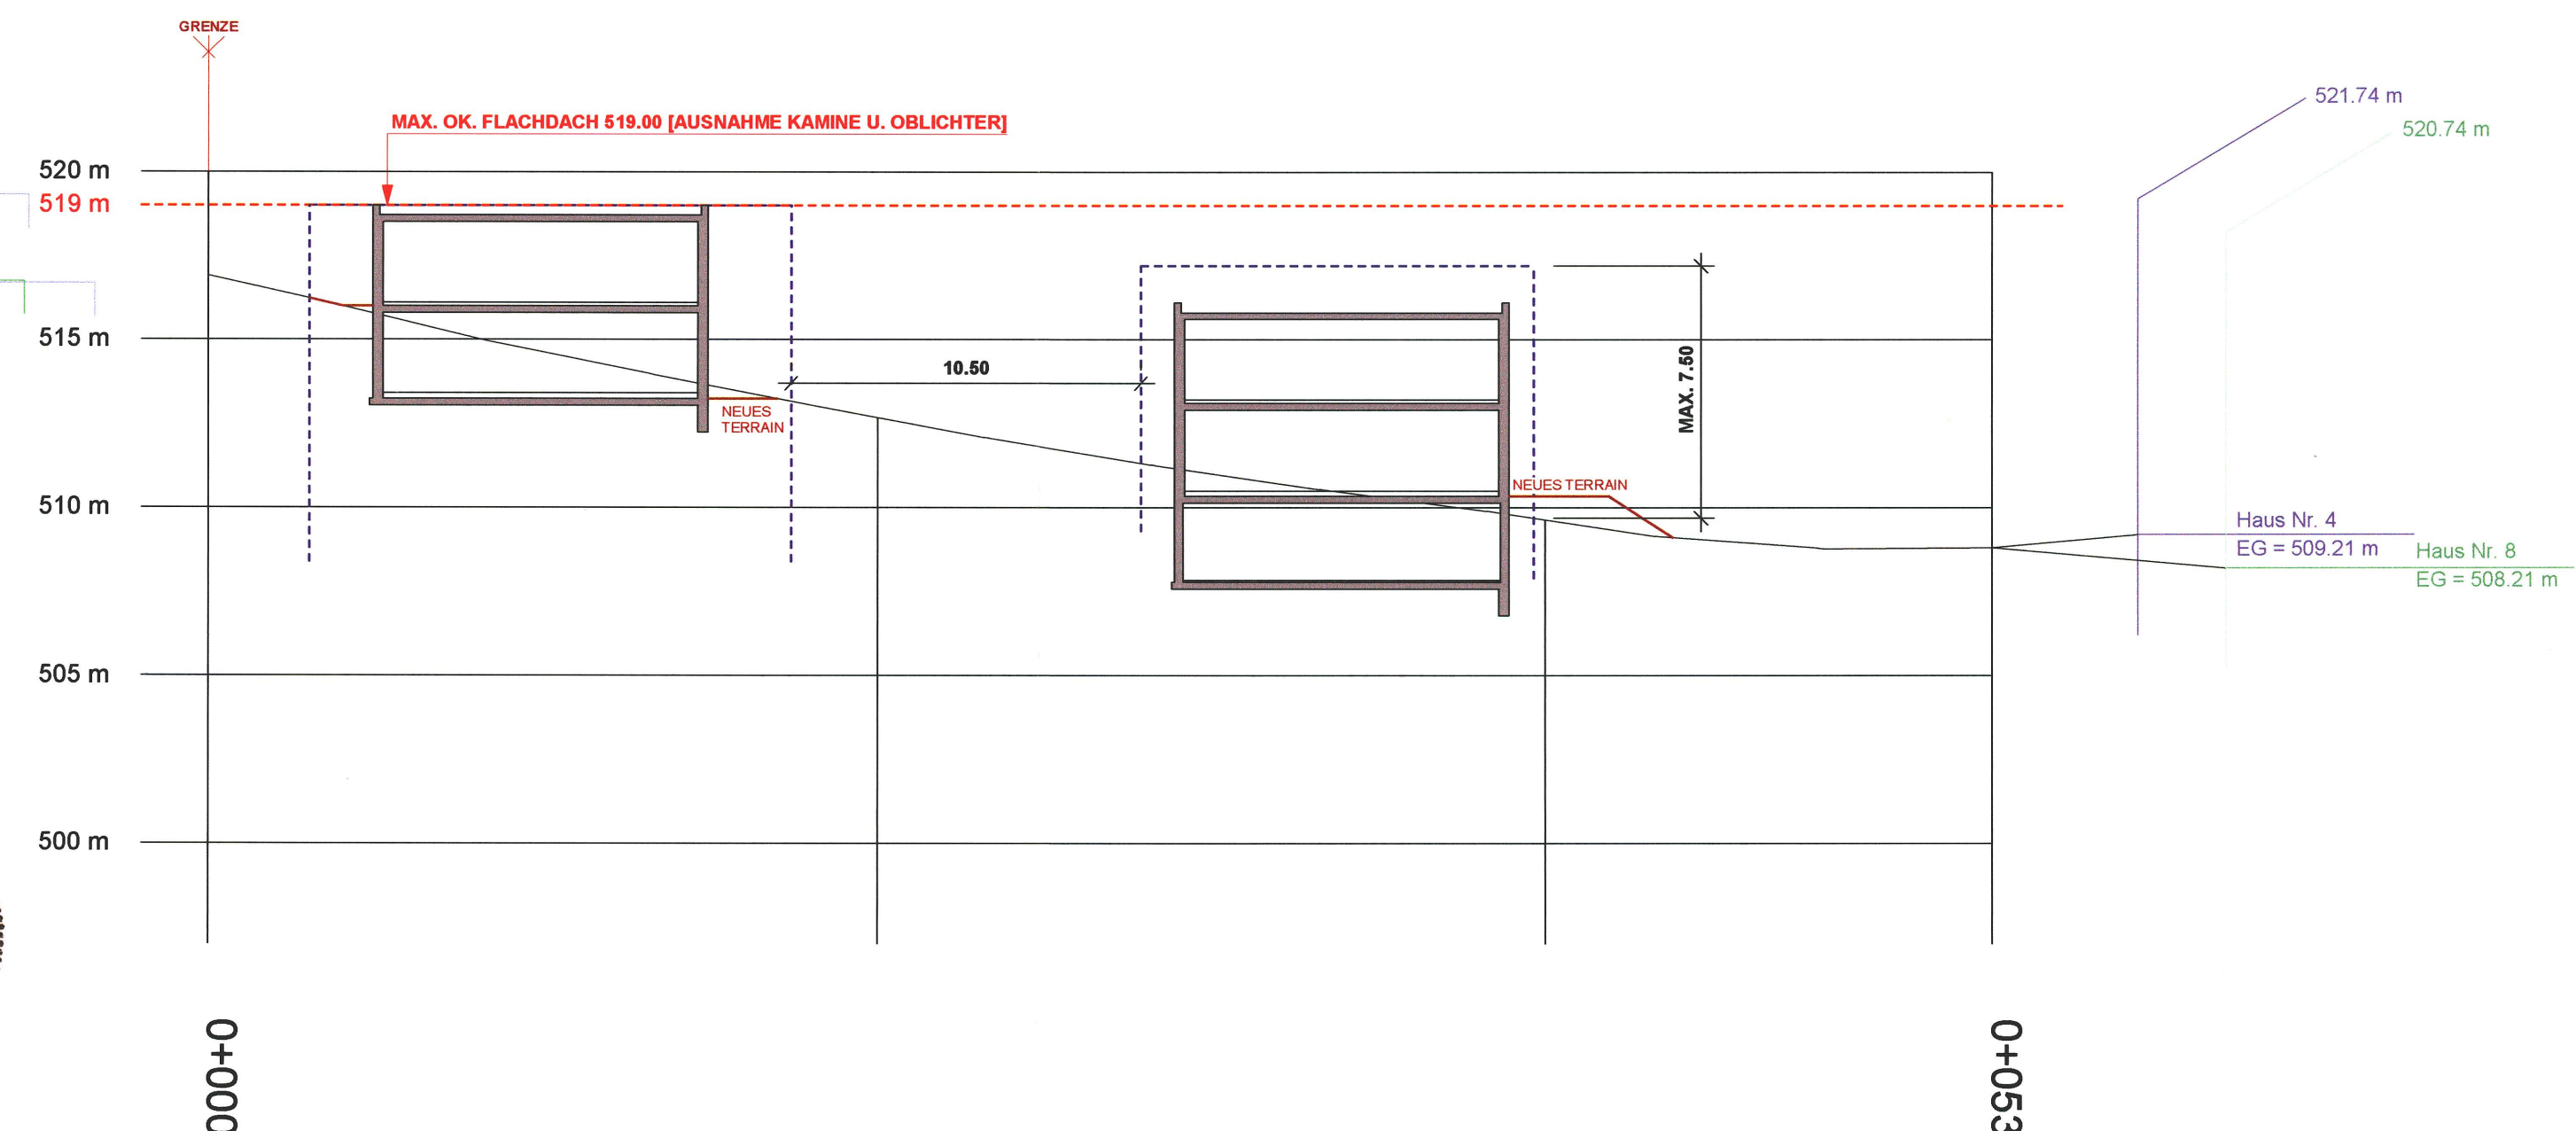

Vom Gemeinderat genehmigt am 02.09.2002

Der Gemeindepräsident Der Gemeindeschreiber

P. Boge *A. Zschornig*

Öffentliche Auflage vom 12. Sept. 2002 bis 13. Oktober 2002

Genehmigt von Regierungsrat mit RRB Nr. 143 vom 18. Februar 2003

Der Staatsschreiber

Dr. K. Pohnsahne



SCHNITTE 3 + 7 1 : 200

GESTALTUNGSPLAN "WILDBACHSTRASSE GB. NR. 1999 + 2000" LANGENDORF