



Gemeinde Langendorf

Kanton Solothurn

Änderung Erschliessungsplan

Strassen- und Baulinienplan

Bruggmoosstrasse

Situation 1:500

Öffentliche Auflage vom 2. Okt. bis 31. Okt. 2006

Beschlossen vom Einwohnergemeinderat Langendorf
Langendorf, 23. April 2006

Der Gemeindepräsident: P. Repp

Der Gemeindegemeinschreiber: H. F.

Genehmigt vom Regierungsrat des Kantons Solothurn
gemäss RRB Nr. 52 vom 23. Januar 2007

Der Staatsschreiber: Dr. K. F. H. Scheller



Datum:	14.09.2006	Proj.	ba	Rev.		Rev.		QM - 420
Format:	30/84	Gez.	R.Hohl	Rev.		Rev.		Plan - Nr.
Massstab:	1:500	Gepr.	<u>R</u>	Rev.		Rev.		Tb 14.221.302



Emch+Berger AG
Ingenieure und Planer


Schöngrünstrasse 35
CH-4500 Solothurn

Telefon 032 624 48 48
Telefax 032 624 48 96


solothurm@emchberger.ch
www.emchberger-so.ch

LEGENDE

Genehmigungsinhalt

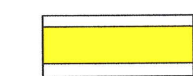


Erschliessungsstrasse (neu)

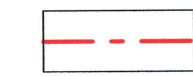


Baulinie (neu)


Orientierungsinhalt

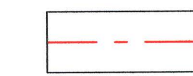

Baulinie

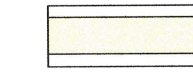


Öffentliche Strassen

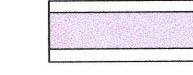

Öffentliche Fusswege

Erschliessungsplan, Strassen- und Baulinienplan gemäss Ortsplanung

gemäss RRB Nr. 2000/405
vom 22.02.2000

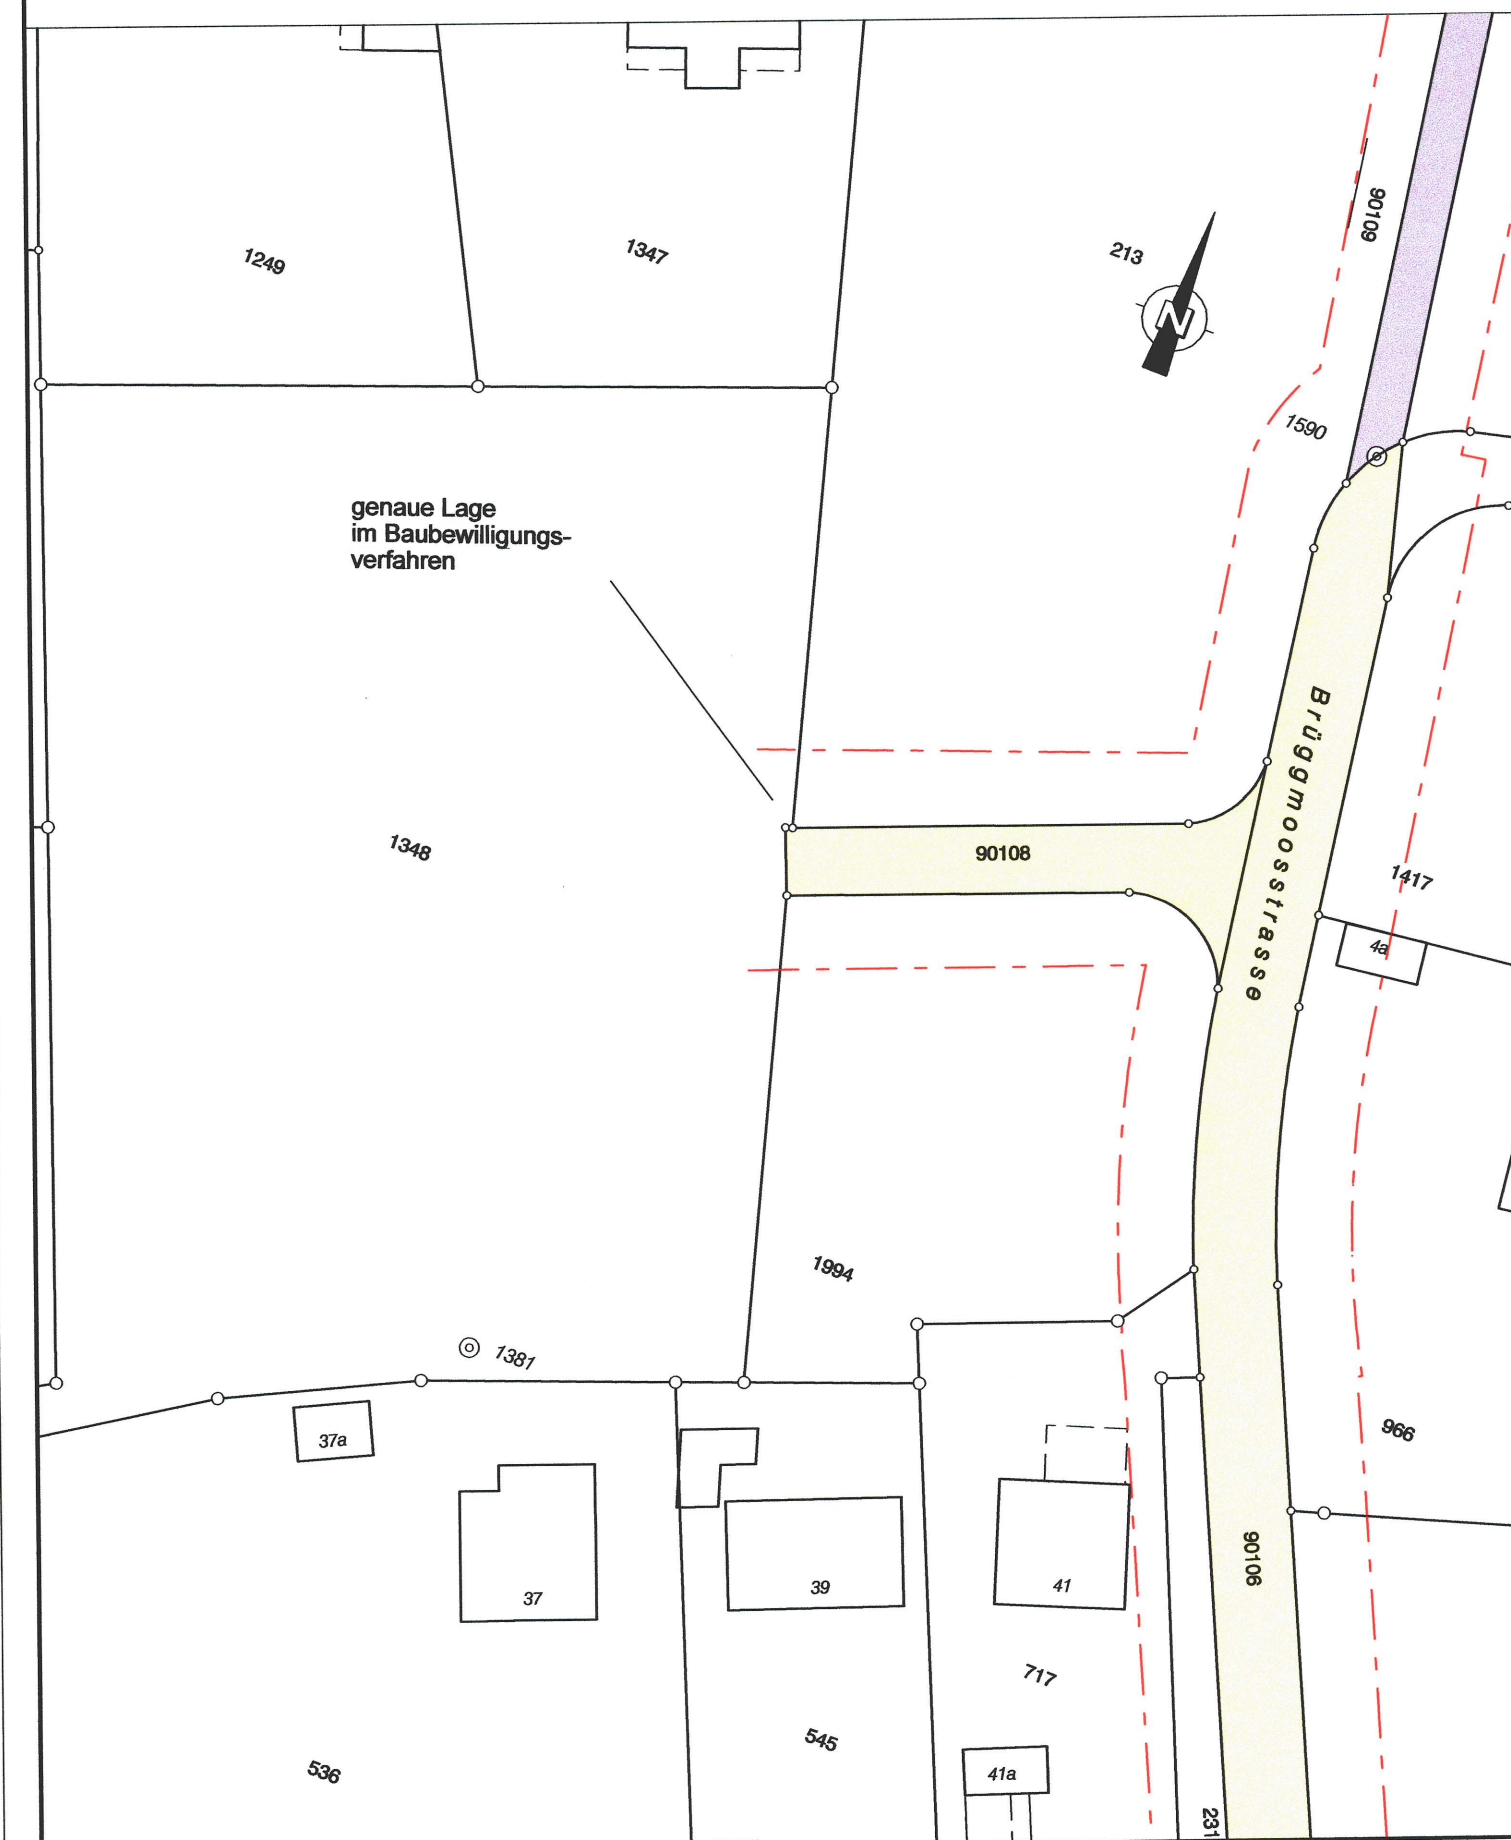

Änderung Erschliessungsplan, Strassen- und Baulinienplan

- Wendehammer

