



**Gemeinde Langendorf**  
Kanton Solothurn

# Änderung Erschliessungsplan Grünernstrasse Ost

**Genehmigungsexemplar**

Situation 1:1000

Öffentliche Auflage vom 13. November 2008 bis 12. Dezember 2008

Beschlossen vom Einwohnergemeinderat  
Langendorf, 22.1.2009  
Der Gemeindepräsident:

*[Signature]*

Der Gemeindeverwalter:

*[Signature]*

Genehmigt vom Regierungsrat des Kantons Solothurn  
gemäss RRB Nr. 316 vom 2.3.09




Der Staatsschreiber:

*[Signature]*

Datum: 05.01.2009	Proj. ba	Rev.	Rev.	QM - Nummer 450
Format: 30 / 84	Gez. ML	Rev.	Rev.	Plan - Nr.
Massstab: 1:2000	Gepr.	Rev.	Rev.	Tb Nr. 14.232.4.305

**Emch+Berger**  
Emch+Berger AG  
Ingenieure und Planer  
Schöngrünstrasse 35  
CH-4500 Solothurn  
Telefon 032 624 48 48  
Telefax 032 624 48 96  
solothurn@emchberger.ch  
www.emchberger-so.ch

## Rechtsgültiger Erschliessungsplan RRB Nr. 405 vom 22. Februar 2000 (Orientierend)

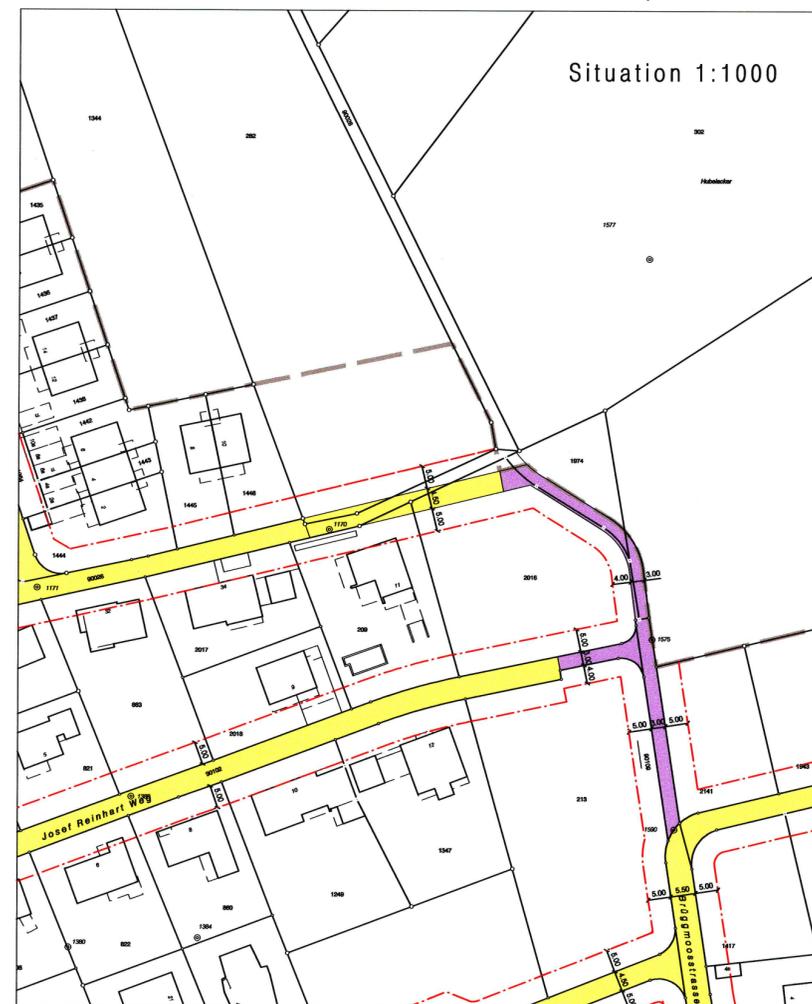

- Legende**
- Öffentliche Strasse
  - Öffentliche Fusswege
  - Baulinie
  - Bauzonengrenze

## Änderung Erschliessungsplan Grünernstrasse Ost (Genehmigungsinhalt)



- Legende**
- Öffentliche Strasse
  - Öffentliche Fusswege
  - Baulinie

Dem Erschliessungsplan kommt gleichzeitig die Bedeutung der Baubewilligung zu (§3 Abs.4 PBG).

## Neuer Erschliessungsplan (Orientierend) RRB Nr. 405 / ..... vom 22. Februar 2000 / .....



- Legende**
- Öffentliche Strasse
  - Öffentliche Fusswege
  - Baulinie
  - Bauzonengrenze