

Bau- und Justizdepartement



Die öffentliche Planauflage erfolgte vom **19.05.2014** bis **20.06.2014**

Gemeinde Langendorf, Bellach

Straße **Franziskanerstrasse**

Abschnitt **Bushaltestelle «Hüsterhof»**

Vom Regierungsrat durch heutigen Beschluss Nr. **1833** genehmigt. Solothurn, den **28.10.2014**
Der Staatssekretär:

Projekt **Erschliessungsplan**

Projektphase **Auflageprojekt**

Inhalt **Situation 1:200**

Übersicht



Projektverfasser **WAM** ING
WAM Planer und Ingenieure AG
Friedenstrasse 2
T-41 032 828 27 27
F-41 032 828 27 00 (Fax)
www.wam-ingenieur.ch
www.wam-ling.ch


Form: 30 x 728
Projekt-Nr.: 5114.00 - 301
Projektbetriebsnummer Nachname: Name
Erstellt: pp 01.05.2014
Geprüft:
Freigegeben:
Revidiert: Index A
Freigegeben: 4840 / 2150 - 5
STADK-Nr.: / BP
Objekt-Nr.: VA
Objekt-Nr.: VBA
Projekt-Nr.: 3TK01007.2

Amt für Verkehr und Tiefbau
Rothhof, Wäldlistrasse 85, 4600 Solothurn
Telefon 032 827 83 93, Telefax 032 827 78 94

Legende:

- | | | | |
|--|------------------------------------|--|-------------------------------|
| | Genehmigungshalt | | Orientierungshalt (bestehend) |
| | Fahrbahn Kantonsstrasse | | Fahrbahn |
| | Fahrbahn Gemeindestrasse | | Privater Vorplatz |
| | Bushaltestelle | | Gehweg |
| | Gehweg / Warteraum | | Grünfläche |
| | Betonnauer mit Buswartehaus | | Baulinie |
| | Baulinie | | Gemeindegrenze |
| | Baulinie aufheben | | Baum |
| | Rand / Abgrenzung | | Ein- / und Ausfahrten |
| | Sichtzone nach KBV § 50 | | Beschung |
| | Geltungsbereich Erschliessungsplan | | Orientierungshalt (neu) |
| | Baum neu | | Verkehrsweg |
| | | | Grünfläche |
| | | | Baum fällen |
| | | | Gemeindegrenze |
| | | | Gemeindegrenze aufzuheben |
| | | | Dritprojekt |

Signalisation und Markierung sind nicht Gegenstand der Planauflage.
Dem Erschliessungsplan kommt gleichzeitig die Bedeutung der **Baubewilligung gemäss § 39 Abs 4 PBG zu.**

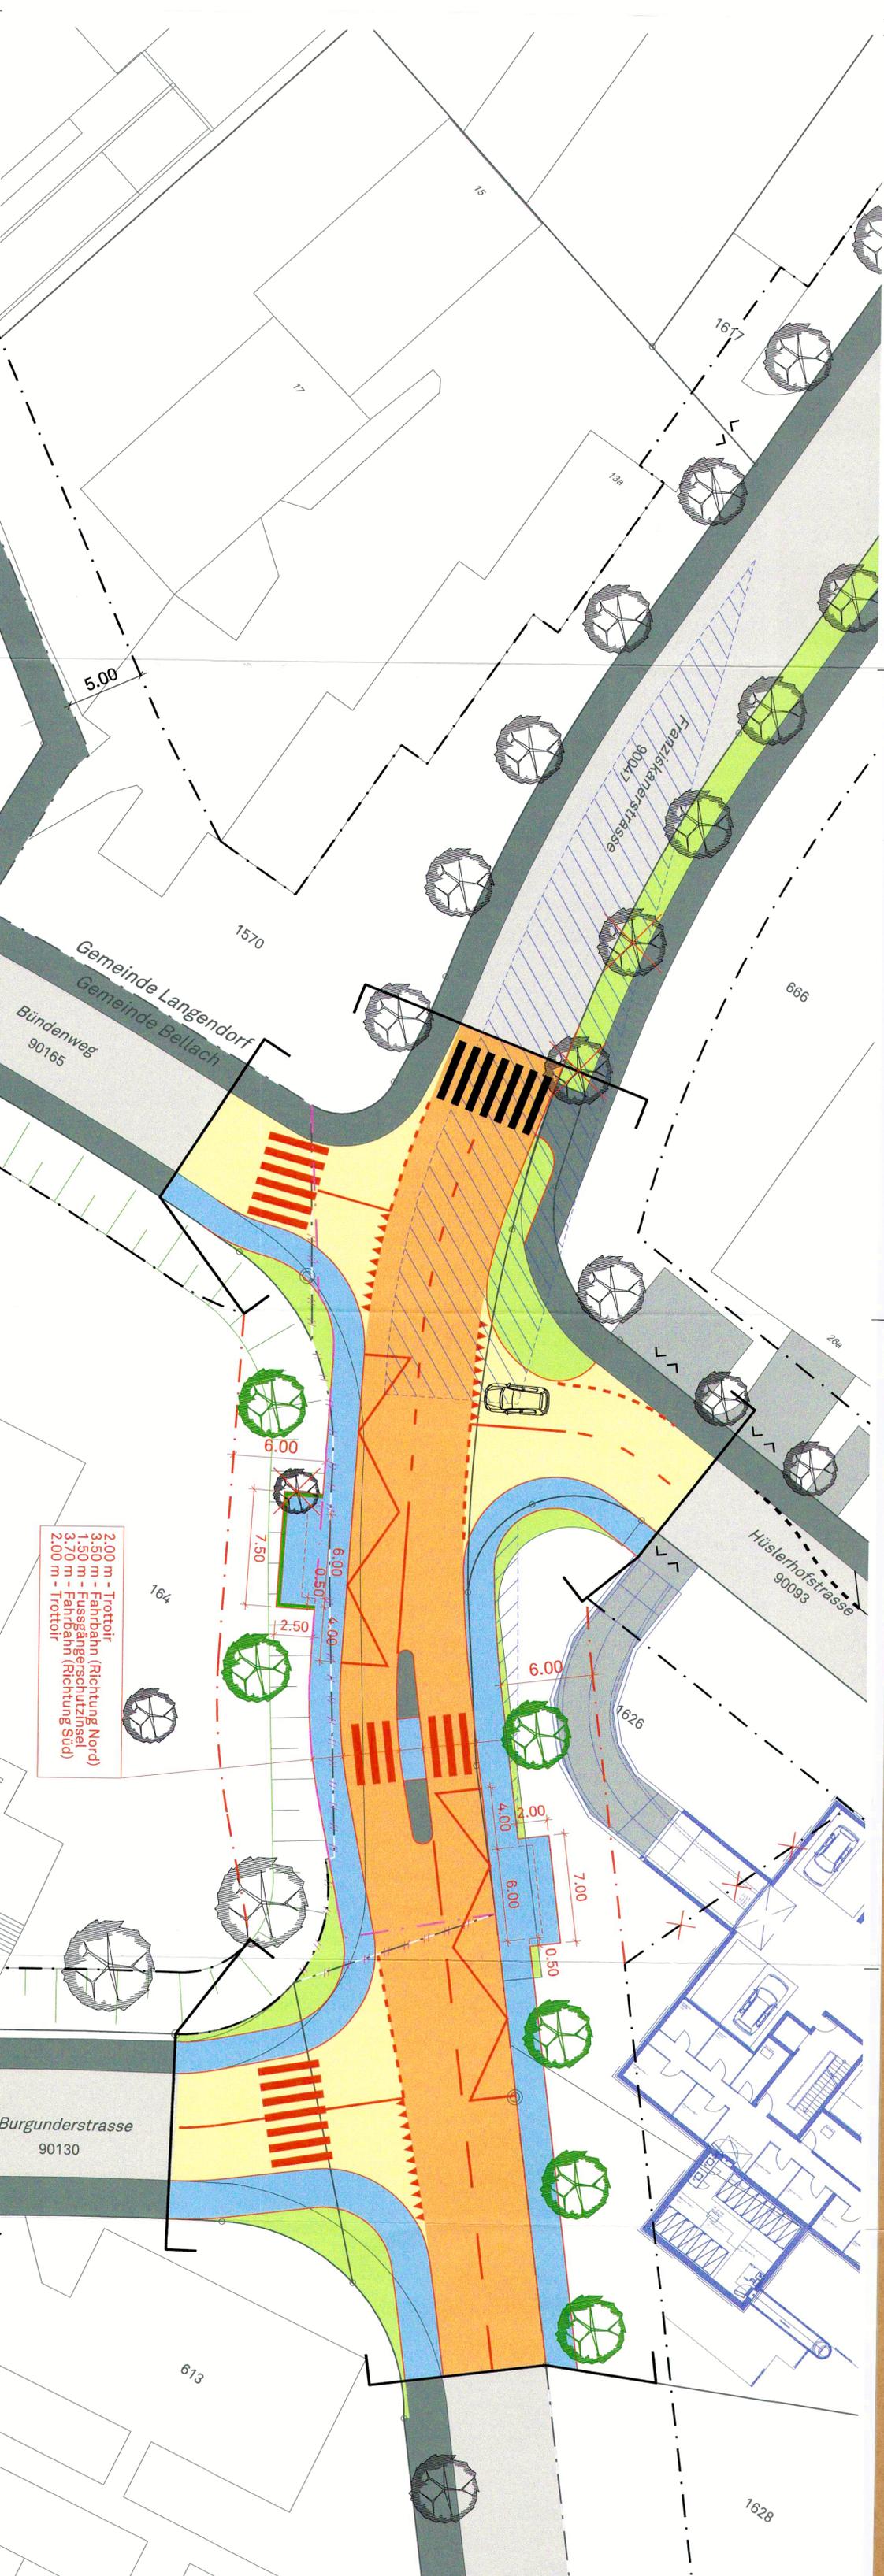

2.00 m - Trottoir
3.50 m - Fahrbahn (Richtung Nord)
1.50 m - Fussgängerschutzstreifen
3.70 m - Fahrbahn (Richtung Süd)
2.00 m - Trottoir