


Bau- und Justizdepartement
 Die öffentliche Planaufgabe erfolgte
 vom 11. August 2014 bis
 9. September 2014
 Gemeinde Langendorf

Weissensteinstrasse

Vom Regierungsrat durch heutigen
 Beschluss Nr. 1486 genehmigt.
 Solothurn, den 3.11. 20 14
 Der Staatssekretär:

Erschliessungsplan

Projekt Auflageprojekt
 Inhalt Situation 1:200

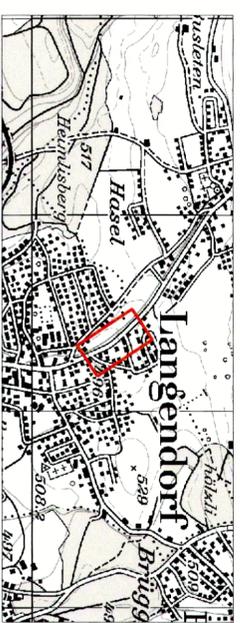


Projektkrasser DOK.-Nr. 5106.00 - 301
 Formik 30.1.126
 WAM Burger und Ingenieure AG
 Fivortrasse 2
 4502 Solothurn
 F +41 (0)32 626 27 00
 wam-@wam-ting.ch
 www.wam-ting.ch

Ant für Verkehr und Tiefbau
 Röhler, Werkhofstrasse 85, 4500 Solothurn
 Telefon 032 627 26 31, Telefax 032 627 78 94

Legende:

- | Gemeingutinhalt | | Orientierungsinhalt (Bestehend) | |
|-----------------|------------------------------------|---------------------------------|----------------------|
| | Fahrbahn Kantonsstrasse | | Fahrbahn |
| | Fahrbahn Gemeindestrasse | | Privater Vorplatz |
| | Bushaltestelle | | Gehweg / Warteplatz |
| | Gehweg / Warteplatz | | Grünfläche |
| | Rand / Abgrenzung | | Gewässer |
| | Sichtzone | | Gebäude |
| | Geltungsbereich Erschliessungsplan | | Baulinie |
| | | | Gemeindegrenze |
| | | | Ein- und Ausfahrten |
| | | | Bepflanzung |
| | | | Uferböschung begrünt |
| | | | Buswartehaus |

Signalisation und Markierung sind nicht Gegenstand der Planaufgabe.
 Dem Erschliessungsplan kommt gleichzeitig die Bedeutung der
 Baubewilligung gemäss § 39 Abs 4 PBG zu.

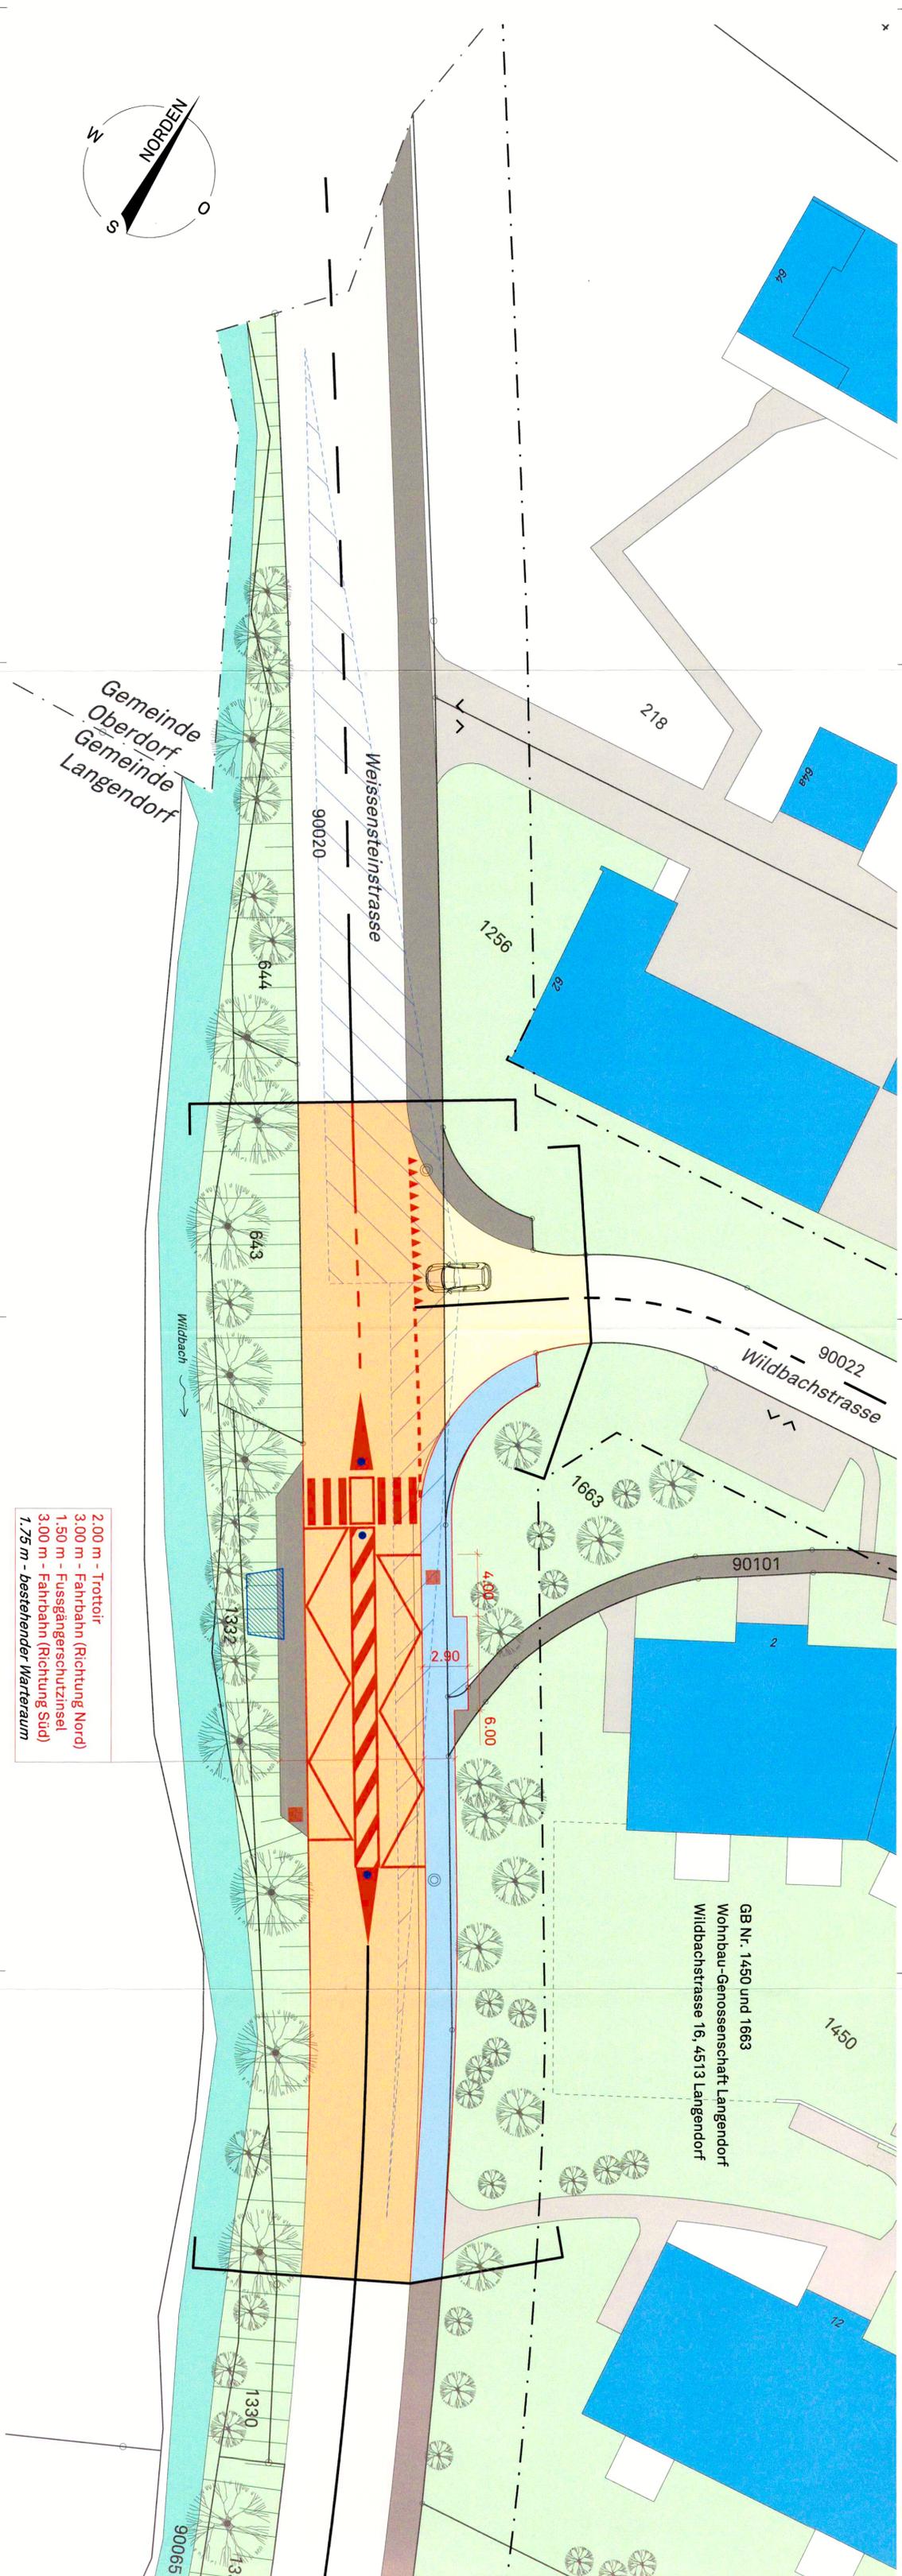

- 2.00 m - Trottoir
- 3.00 m - Fahrbahn (Richtung Nord)
- 1.50 m - Fussgängerschutzinsel
- 3.00 m - Fahrbahn (Richtung Süd)
- 1.75 m - Bestehender Warteplatz