

Gemeinde Langendorf

Kanton Solothurn


Gestaltungsplan Weissenstein- / Stöcklimattstrasse

mit Sonderbauvorschriften

Situationsplan 1:500

Genehmigungsexemplar

weitere Bestandteile des Gestaltungsplans:
Sonderbauvorschriften
Planungsbericht

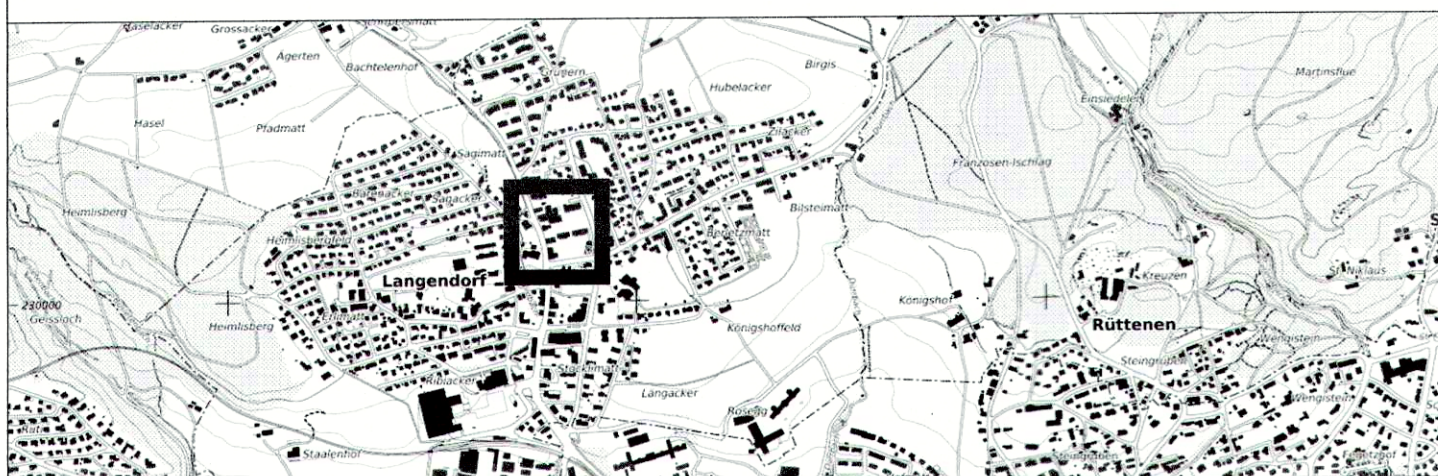

E + P

E+P Architekten AG FH SIA

29.02.2015

WEISSENSTEINSTRASSE 2 4500 SOLOTHURN TEL 032 625 81 10 FAX 032 625 81 11

Öffentliche Auflage vom: 30.09.2016 bis: 31.10.2016

Beschlossen vom Gemeinderat am: 26.09.2016

Der Gemeindepräsident:

[Signature]

Der Gemeindeverwalter:

[Signature]

Genehmigt vom Regierungsrat am: 25. April 2017 mit RRB Nr. 709

Der Staatsschreiber:

[Signature]

Publikation des RRB im Amtsblatt Nr. 21/26 Mai 2017

Genehmigungsinhalt

- Perimeter Gestaltungsplan
- Baufelder für 2-geschossige Hauptbauten mit Attika
- Lage Attika
- Baufelder für eingeschossige Anbauten / Sichtschutz
- Terrassenbereich
- Grünflächen
- Interne Verkehrsflächen / Parkierungsflächen
- Ein- / Ausfahrt
- PP Besucherparkplätze, genaue Lage und Anzahl wird im Baubewilligungsverfahren festgelegt

Orientierungsinhalt

- Abparzellierung
- Trottoir bestehend
- Bestehende Gebäude
- Bestehende Begrünung
- Rechtskräftige Baulinie
- Geschützte Baute
- Ein- / Ausfahrt bestehend

