Bau- und Justizdepartement
Amt für Verkehr und Tiefbau

SOLOTHURN

Genehmigungsinhalt

Gemeinde	Laupersdorf
Strasse	Thalstrasse
Abschnitt / Objekt	Unterdorf - Kamissmatt
Projekt	Belagssanierung mit Gehwegausbau und Ausbau Bushaltestellen
Projektphase	Bewilligungsverfahren / Auflageprojekt
Inhalt	**Längenprofil 1 : 500/50**

Vom Regierungsrat durch heutigen Beschluss Nr. 2 genehmigt.
Solothurn, 11. 1. 2022
Staatsschreiber:

Die öffentliche Auflage erfolgte vom 05.11.2021 bis 06.12.2021

vom Regierungsrat durch heutigen Beschluss Nr. 2022/2 genehmigt:

Solothurn, 11. Januar 2022
Staatsschreiber:

Achse Nr.	7100
Massstab (BP):	1:8 / 1:50 (o.Ü) / 1:500 (u.Ü)
Massstab:	1:500/50
Massgebend (BP):	
Objekt Nr. KB:	917701, 917702 und 917703
Projekt Nr.	379.01245.P

Plan-Nr.			M377.12
Format:			90 x 189 cm
		Kürzel	Datum
Erstellt		hzb	14.05.2021
Geprüft		jb	14.05.2021
Freigabe			
Revidiert Index A		hzb	05.11.2021
Geprüft		jb	05.11.2021
Freigabe			

Amt für Verkehr und Tiefbau
Rötihof, Werkhofstrasse 65, 4509 Solothurn
Telefon 032 627 29 33
E-Mail avt@bd.so.ch / www.avt.so.ch

BFS Bauingenieure AG
Hauptstrasse 1, 4710 Balsthal
Tel. 062 390 00 10
www.bfsag.ch
info@bfsag.ch

Legende

Genehmigungsinhalt

Projekt

Orientierungsinhalt (bestehend)

Terrain
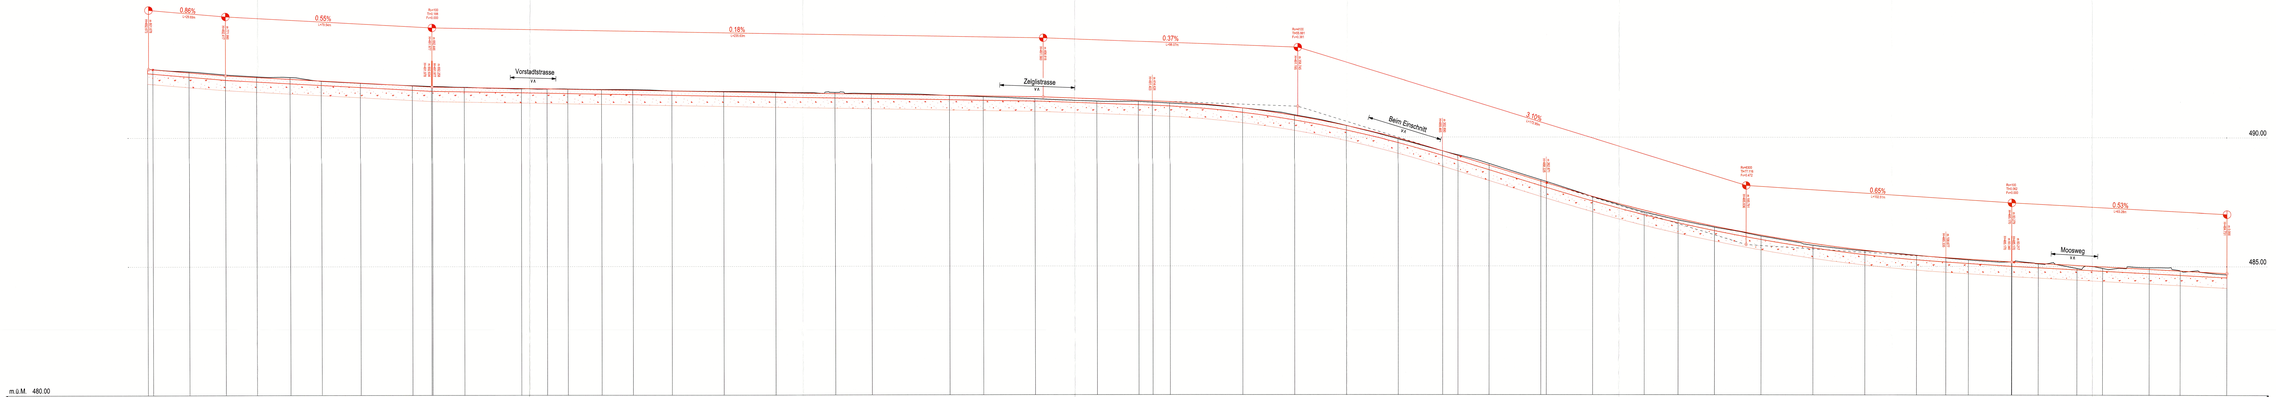
Dem Plan kommt gleichzeitig die Bedeutung der Baubewilligung gemäss § 39 Abs. 4 PBG zu.