

70/14

Amt für Raumplanung

KANTON SOLOTHURN

GEM. LAUPERSDORF

GRUNDWASSERFASSUNG

SCHUTZZONENPLAN 1:1000

GENEHMIGT VON DER EINWOHNERGEMEINDEVERSAMMLUNG LAUPERSDORF, DEN 4.11.74

DER AMMAN: *[Signature]* DER GEMEINDESCHREIBER: *[Signature]*

GENEHMIGT VOM REGIERUNGSRAT DES KANTONS SOLOTHURN MIT RRB NO. 6583

VOM 21.11.75

DER STAATSSCHREIBER: *[Signature]*




GEZ. VIS. J. B. DAT. 18. 8. 72 GR. 30 x 77 PLAN NR. 6108 / 1

LEGENDE:

- GW SCHUTZZONE I
- GW SCHUTZZONE II
- GW SCHUTZZONE III

NACHGEFÜHRT INFOLGE BAULAND-UMLEGUNG BRÜHLMATTEN GEMASS RRB NR.411 VOM 23.1.74

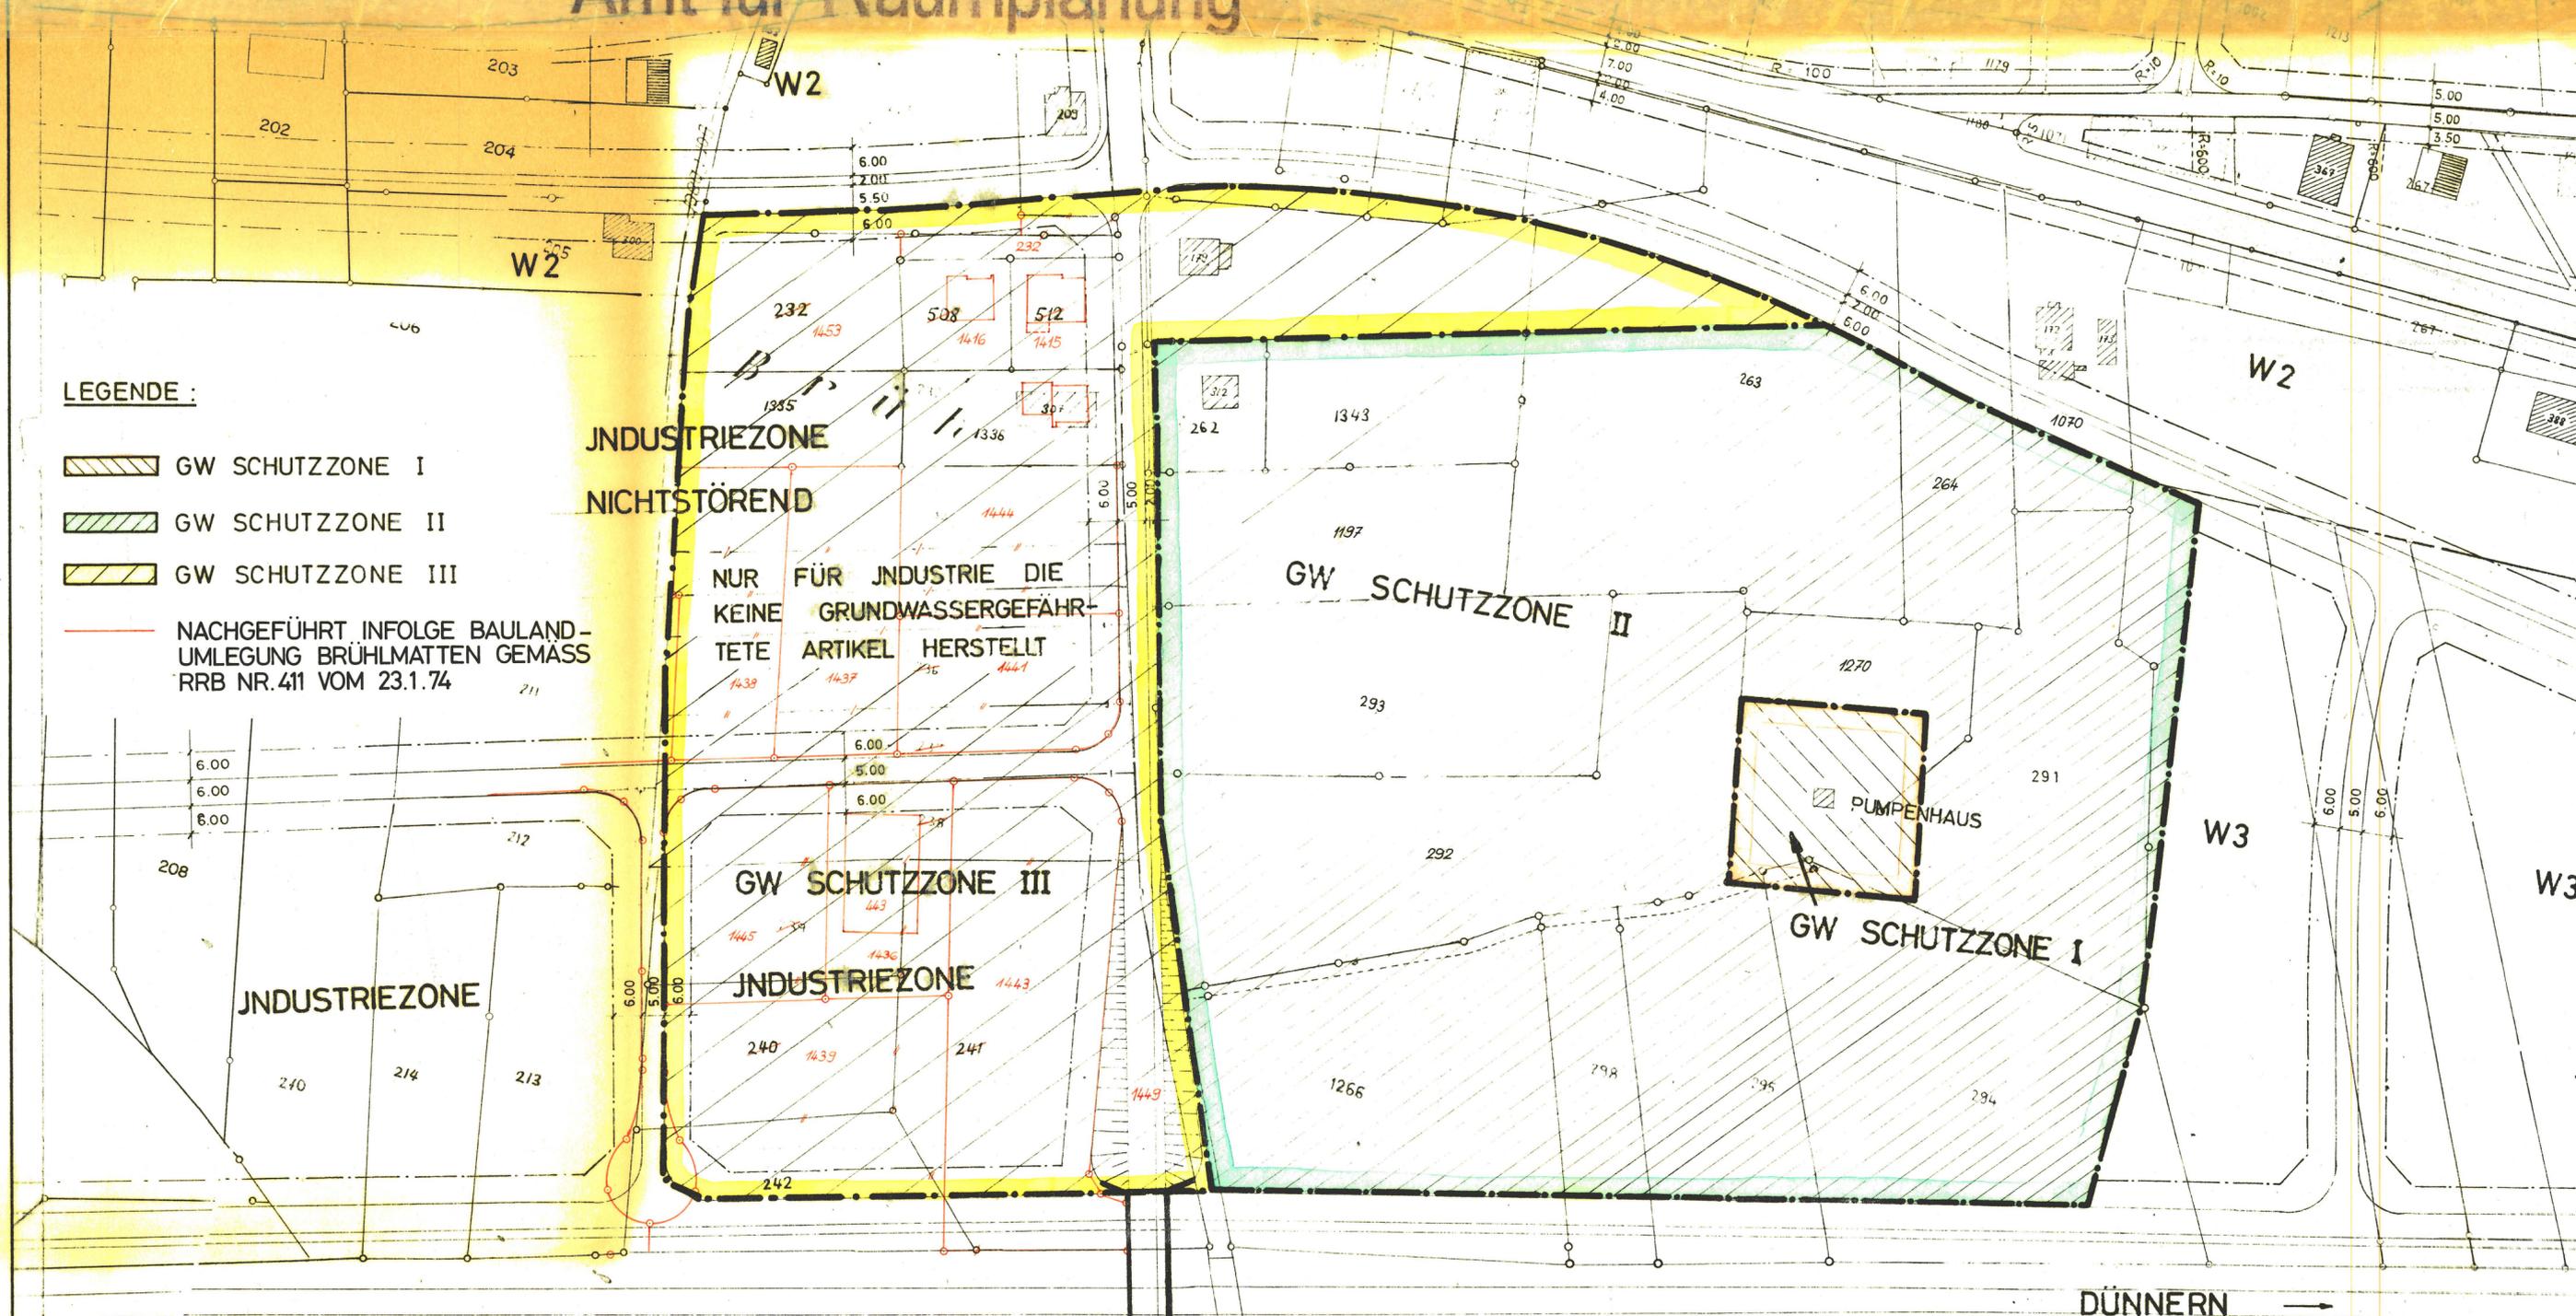

DÜNNERN →

NR.	DATUM	GEZ.	VIS.	ÄNDERUNGEN
BERNASCONI SCHUBIGER BEER				
BAUINGENIEUR - & VERMESSUNGSBÜRO				
4500	SOLOTHURN	065	2 74 55	
4562	BIBERIST	065	4 93 31	
2540	GRENCHEN	065	8 32 36	