

KANTON SOLOTHURN GEMEINDE LAUPERSDORF

WASSERVERSORGUNG


QUELLGEBIETE DER FINIGER-, HÖNGER-,
DORFBRUNNEN-, GERMANNSHÖLI-, BACHQUELLE
UND RAUHE RÜTTI QUELLE

SCHUTZZONE


GEZ	CH. H.
VIS	HS
DAT	16.9.81
GR	30 / 231
PLAN NR	3154 / I
ROLLE NR	1542

BS
BEER SCHUBIGER BENGUEREL
& PARTNER
BAUINGENIEUR UND VERMESSUNGSBÜRO

4500 SOLOTHURN 065 32 13 34
4710 BALSTHAL 062 71 57 41
4582 BIBERIST 065 32 13 31
2540 GRENCHEN 065 9 91 21
4702 OENSINGEN 062 76 23 76

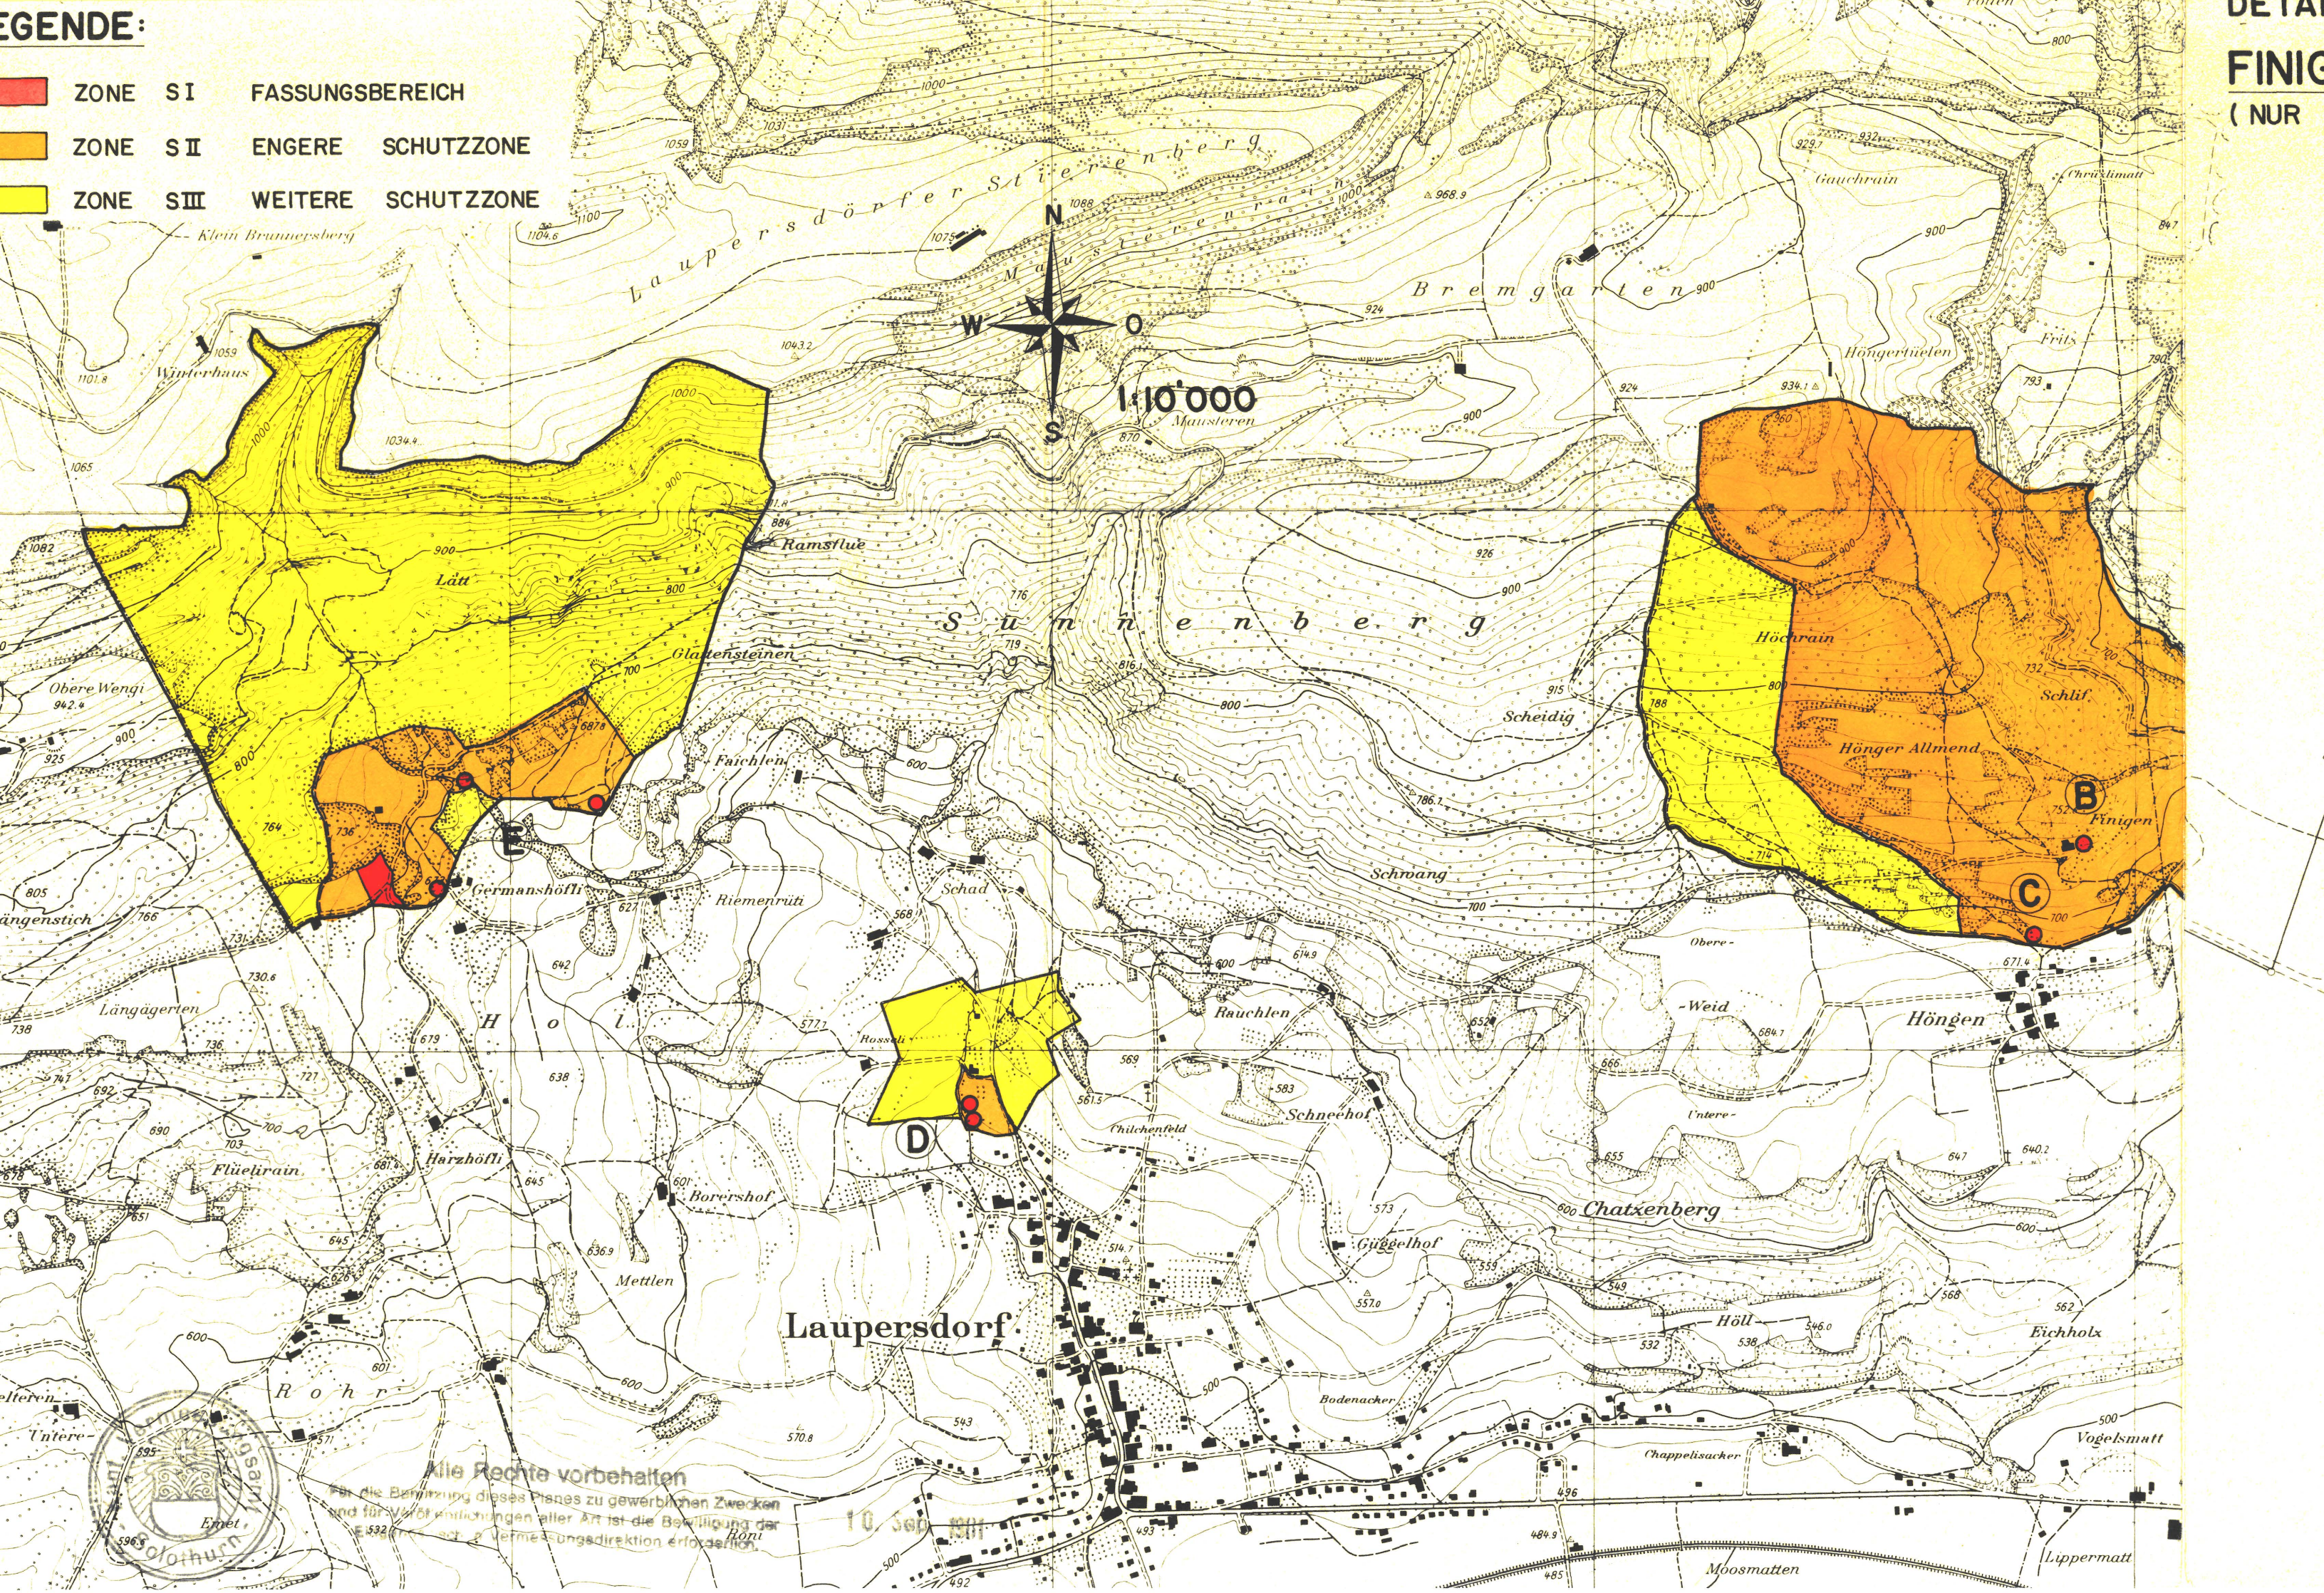


DETAIL B 1:1000
FINIGERQUELLE
(NUR ZONE SI DARGESTELLT)

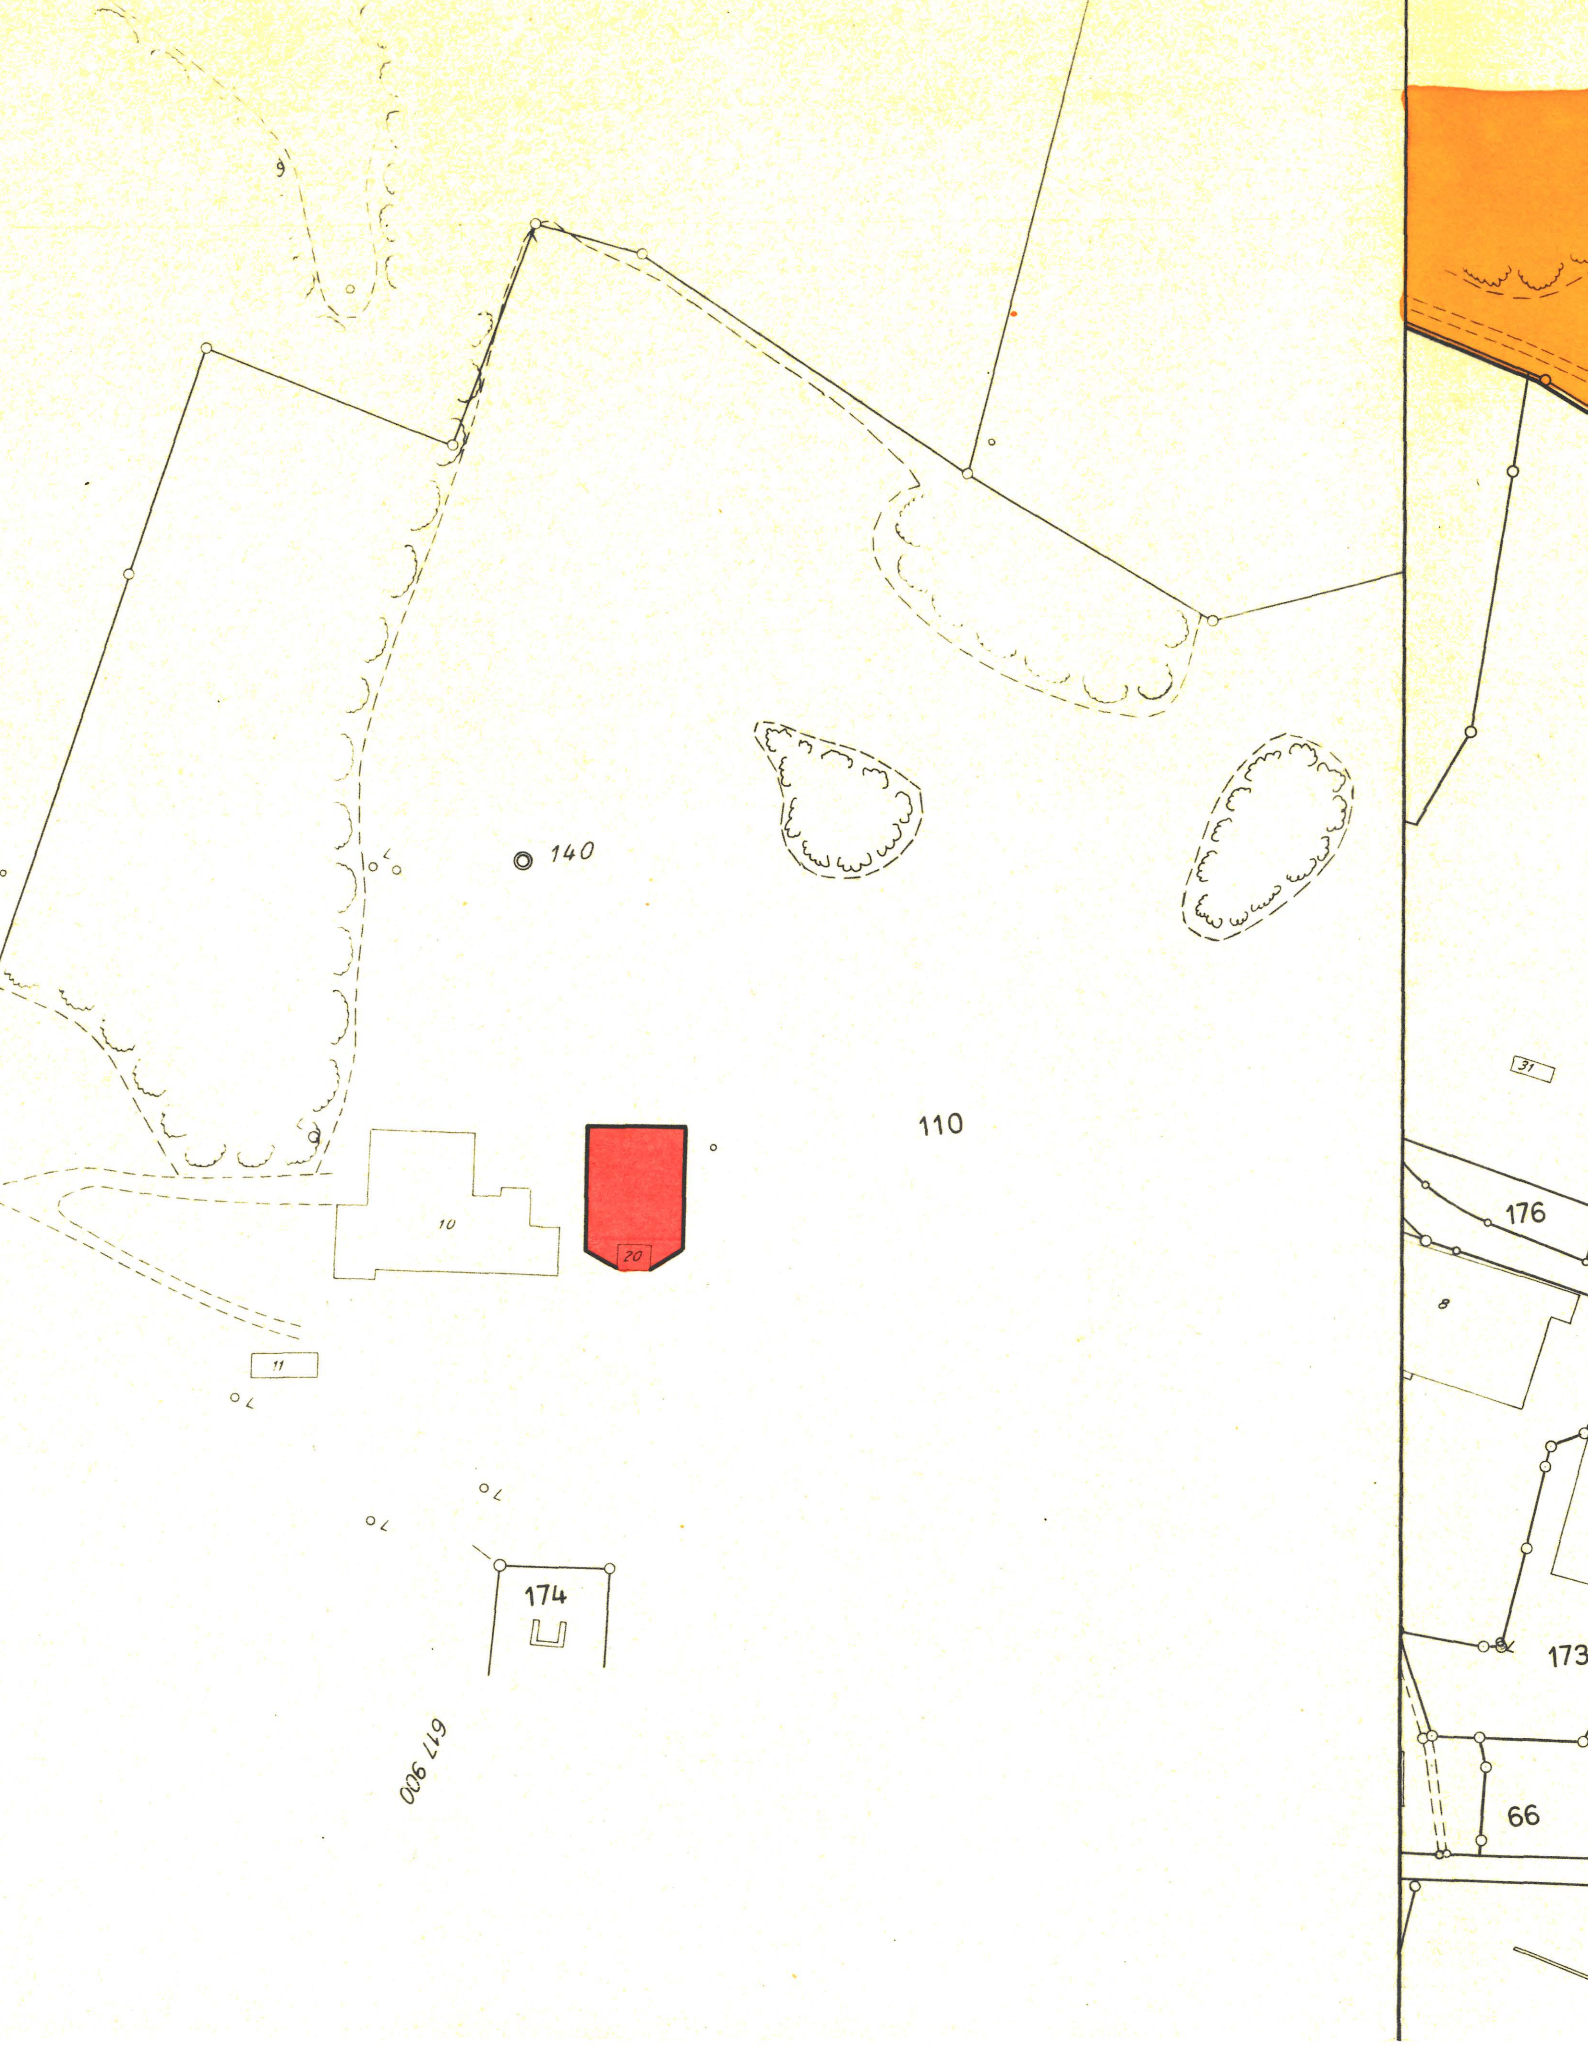


DETAIL C 1:1000
HÖNGERQUELLE




DETAIL D 1:5000
DORFBRUNNENQUELLEN

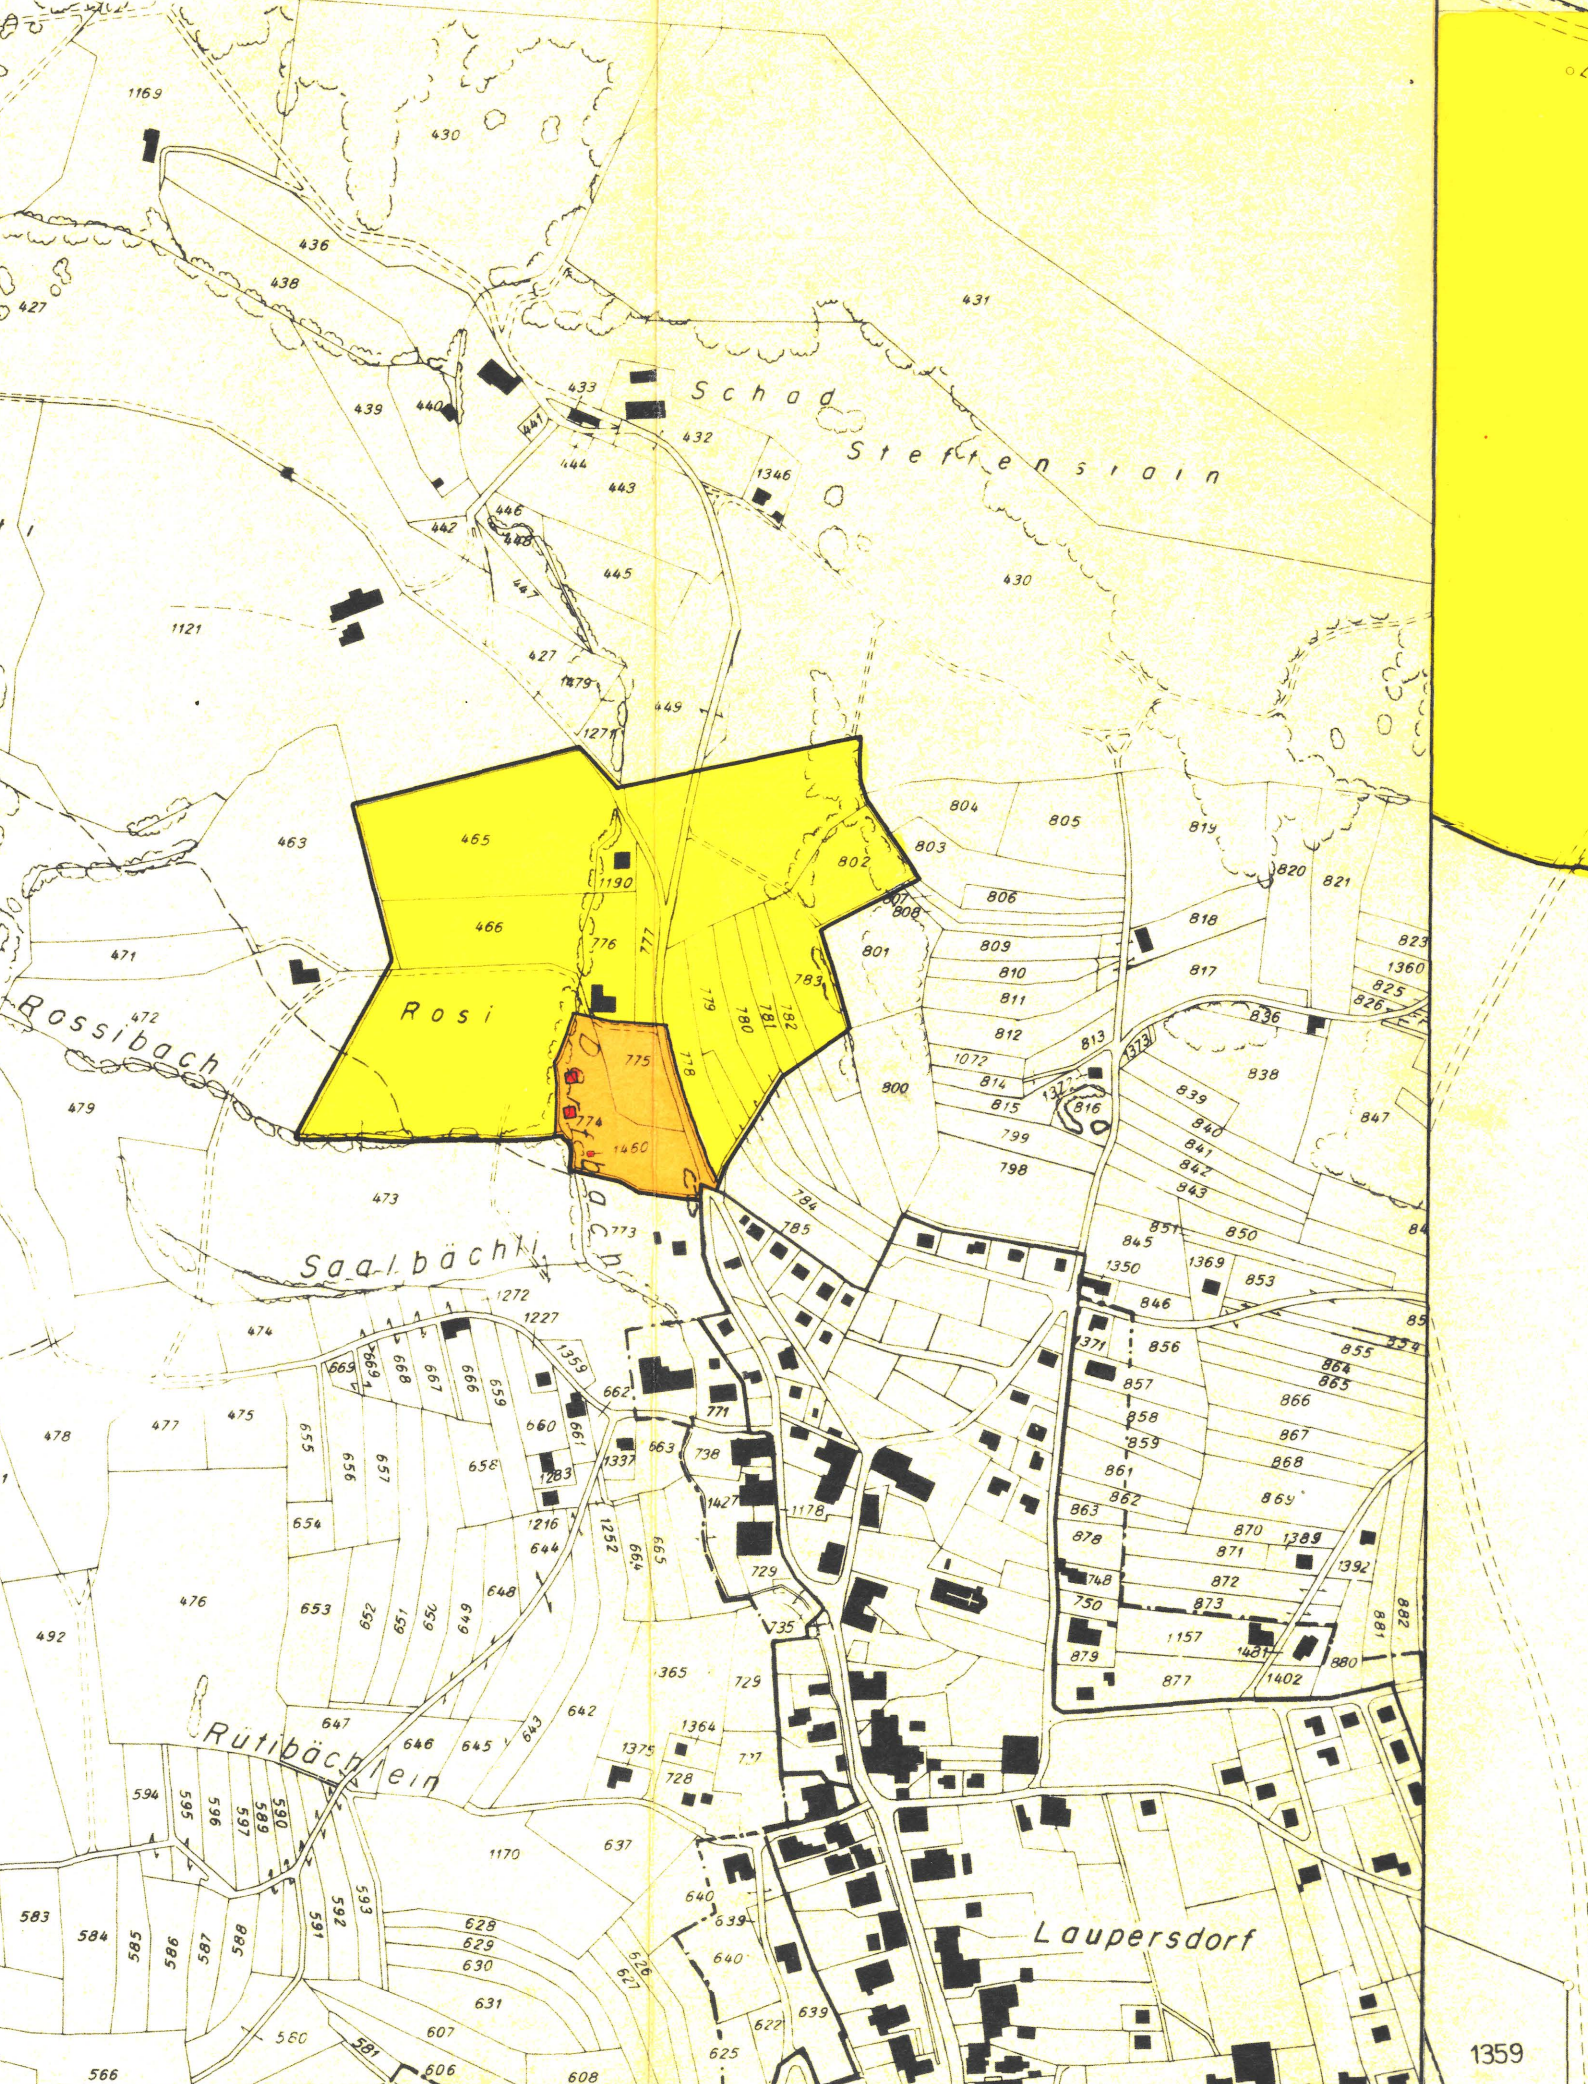

DETAIL D 1:1000
DORFBRUNNENQUELLEN

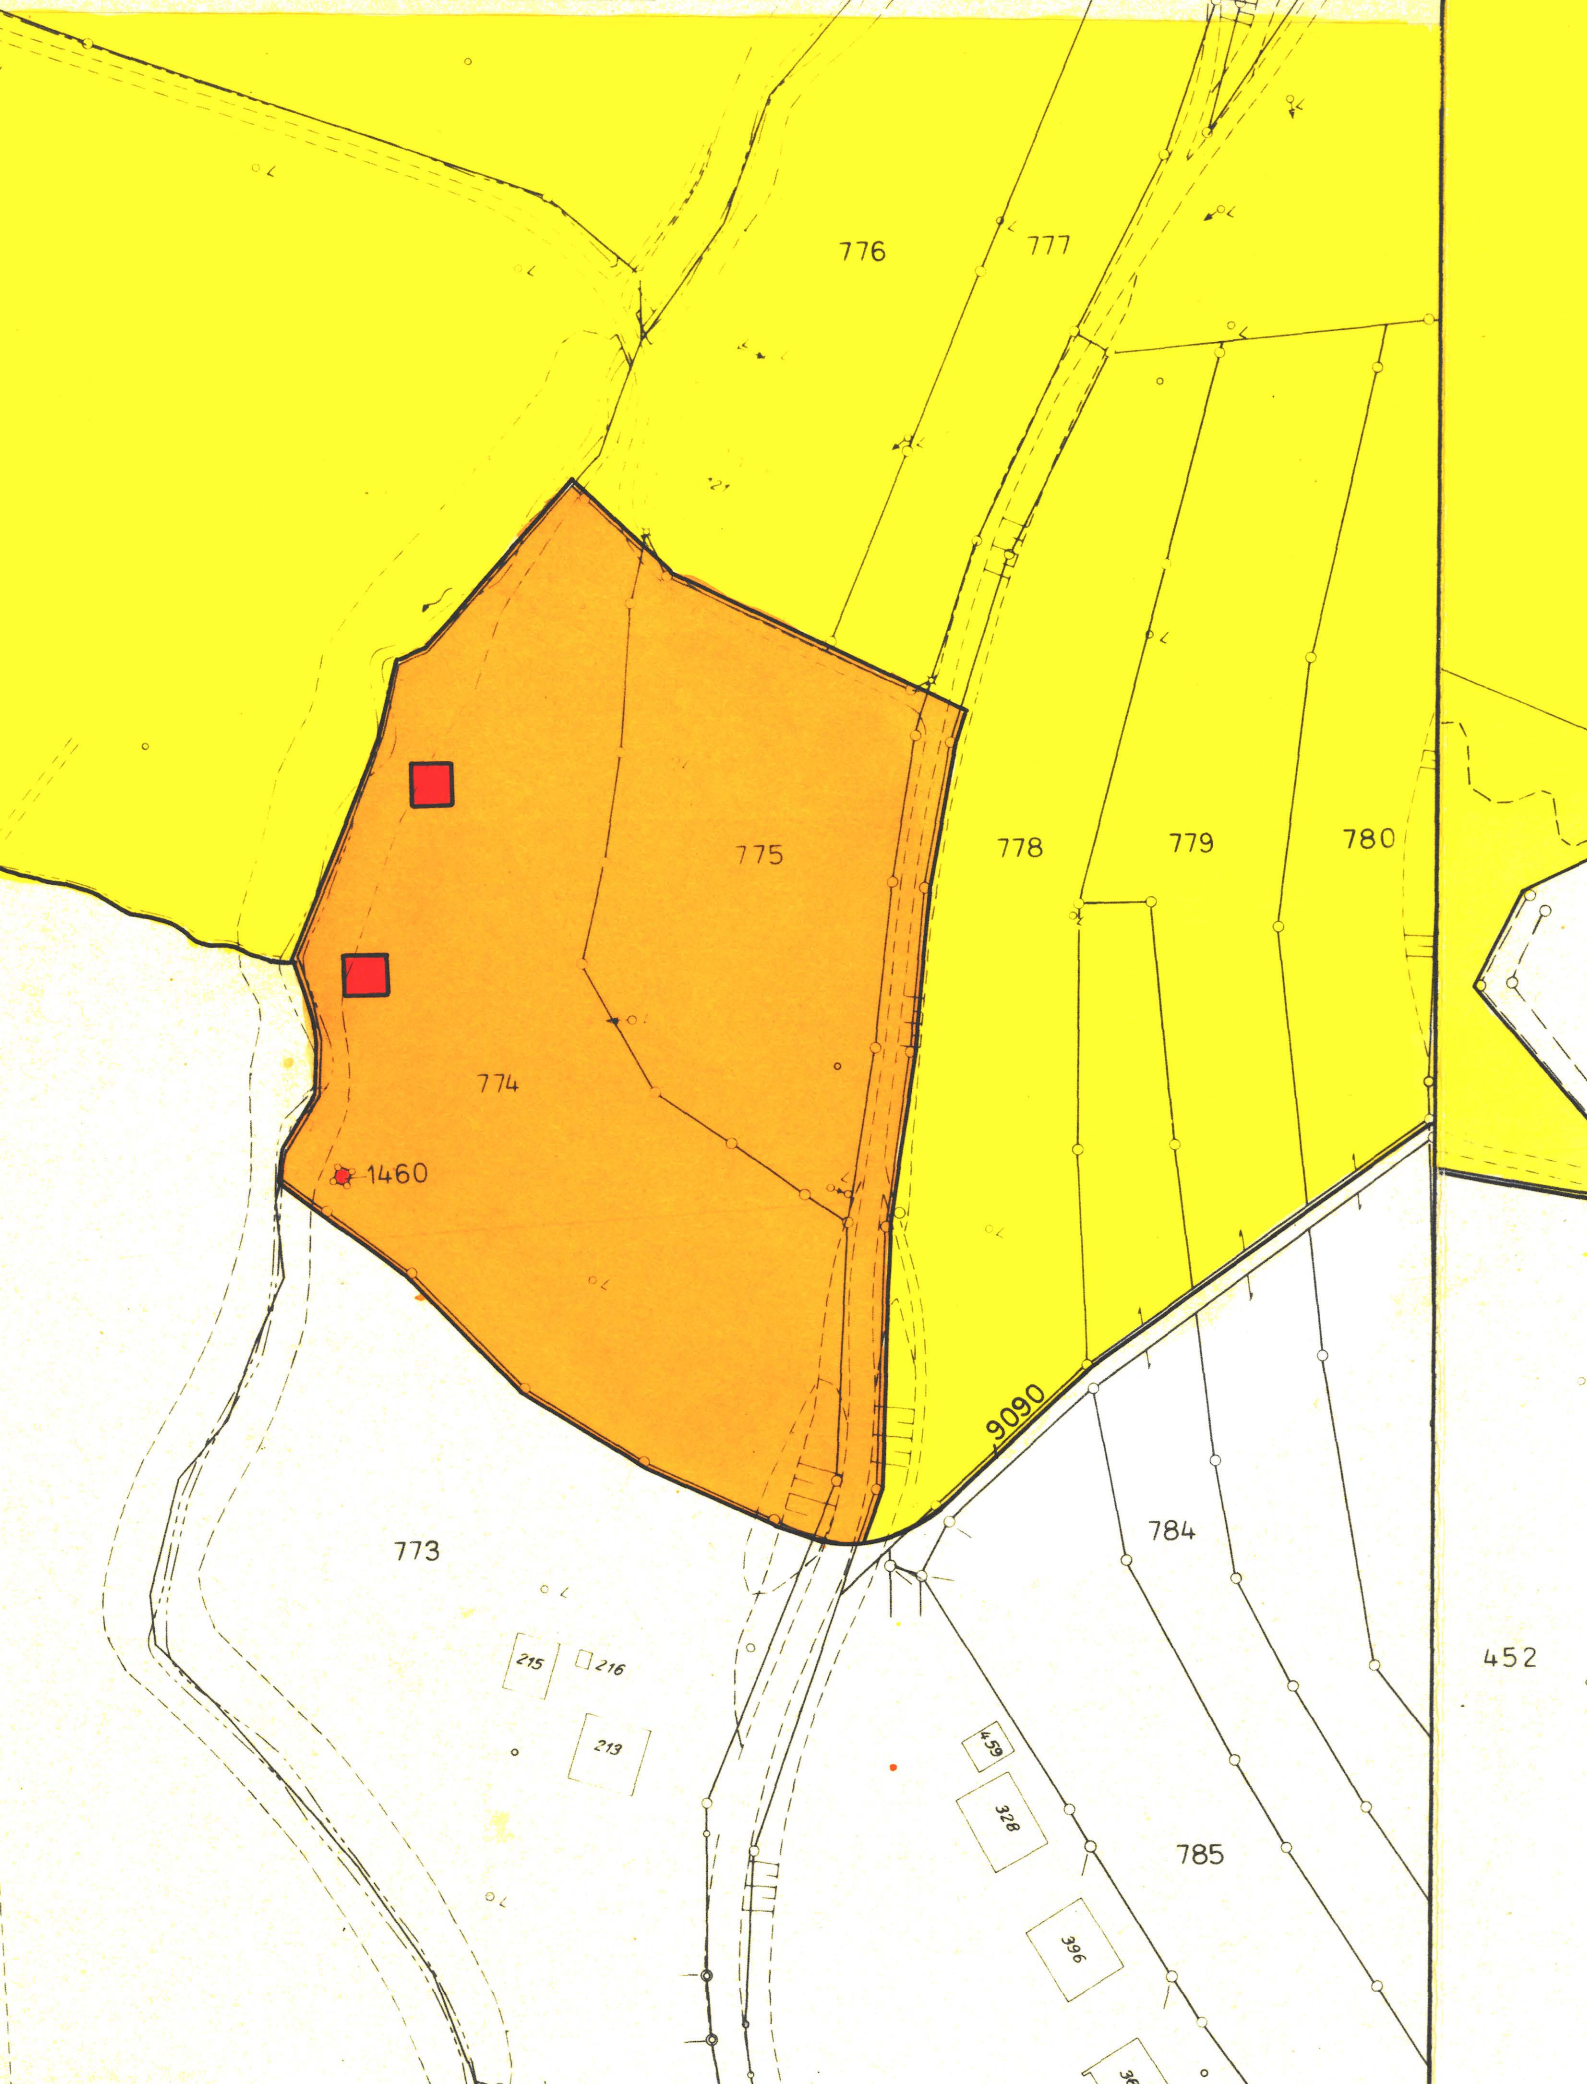

DETAIL E 1:1000
GERMANNSHÖFLIQUELLE, BACHQUELLE, RAUHE RÜTTI QUELLE

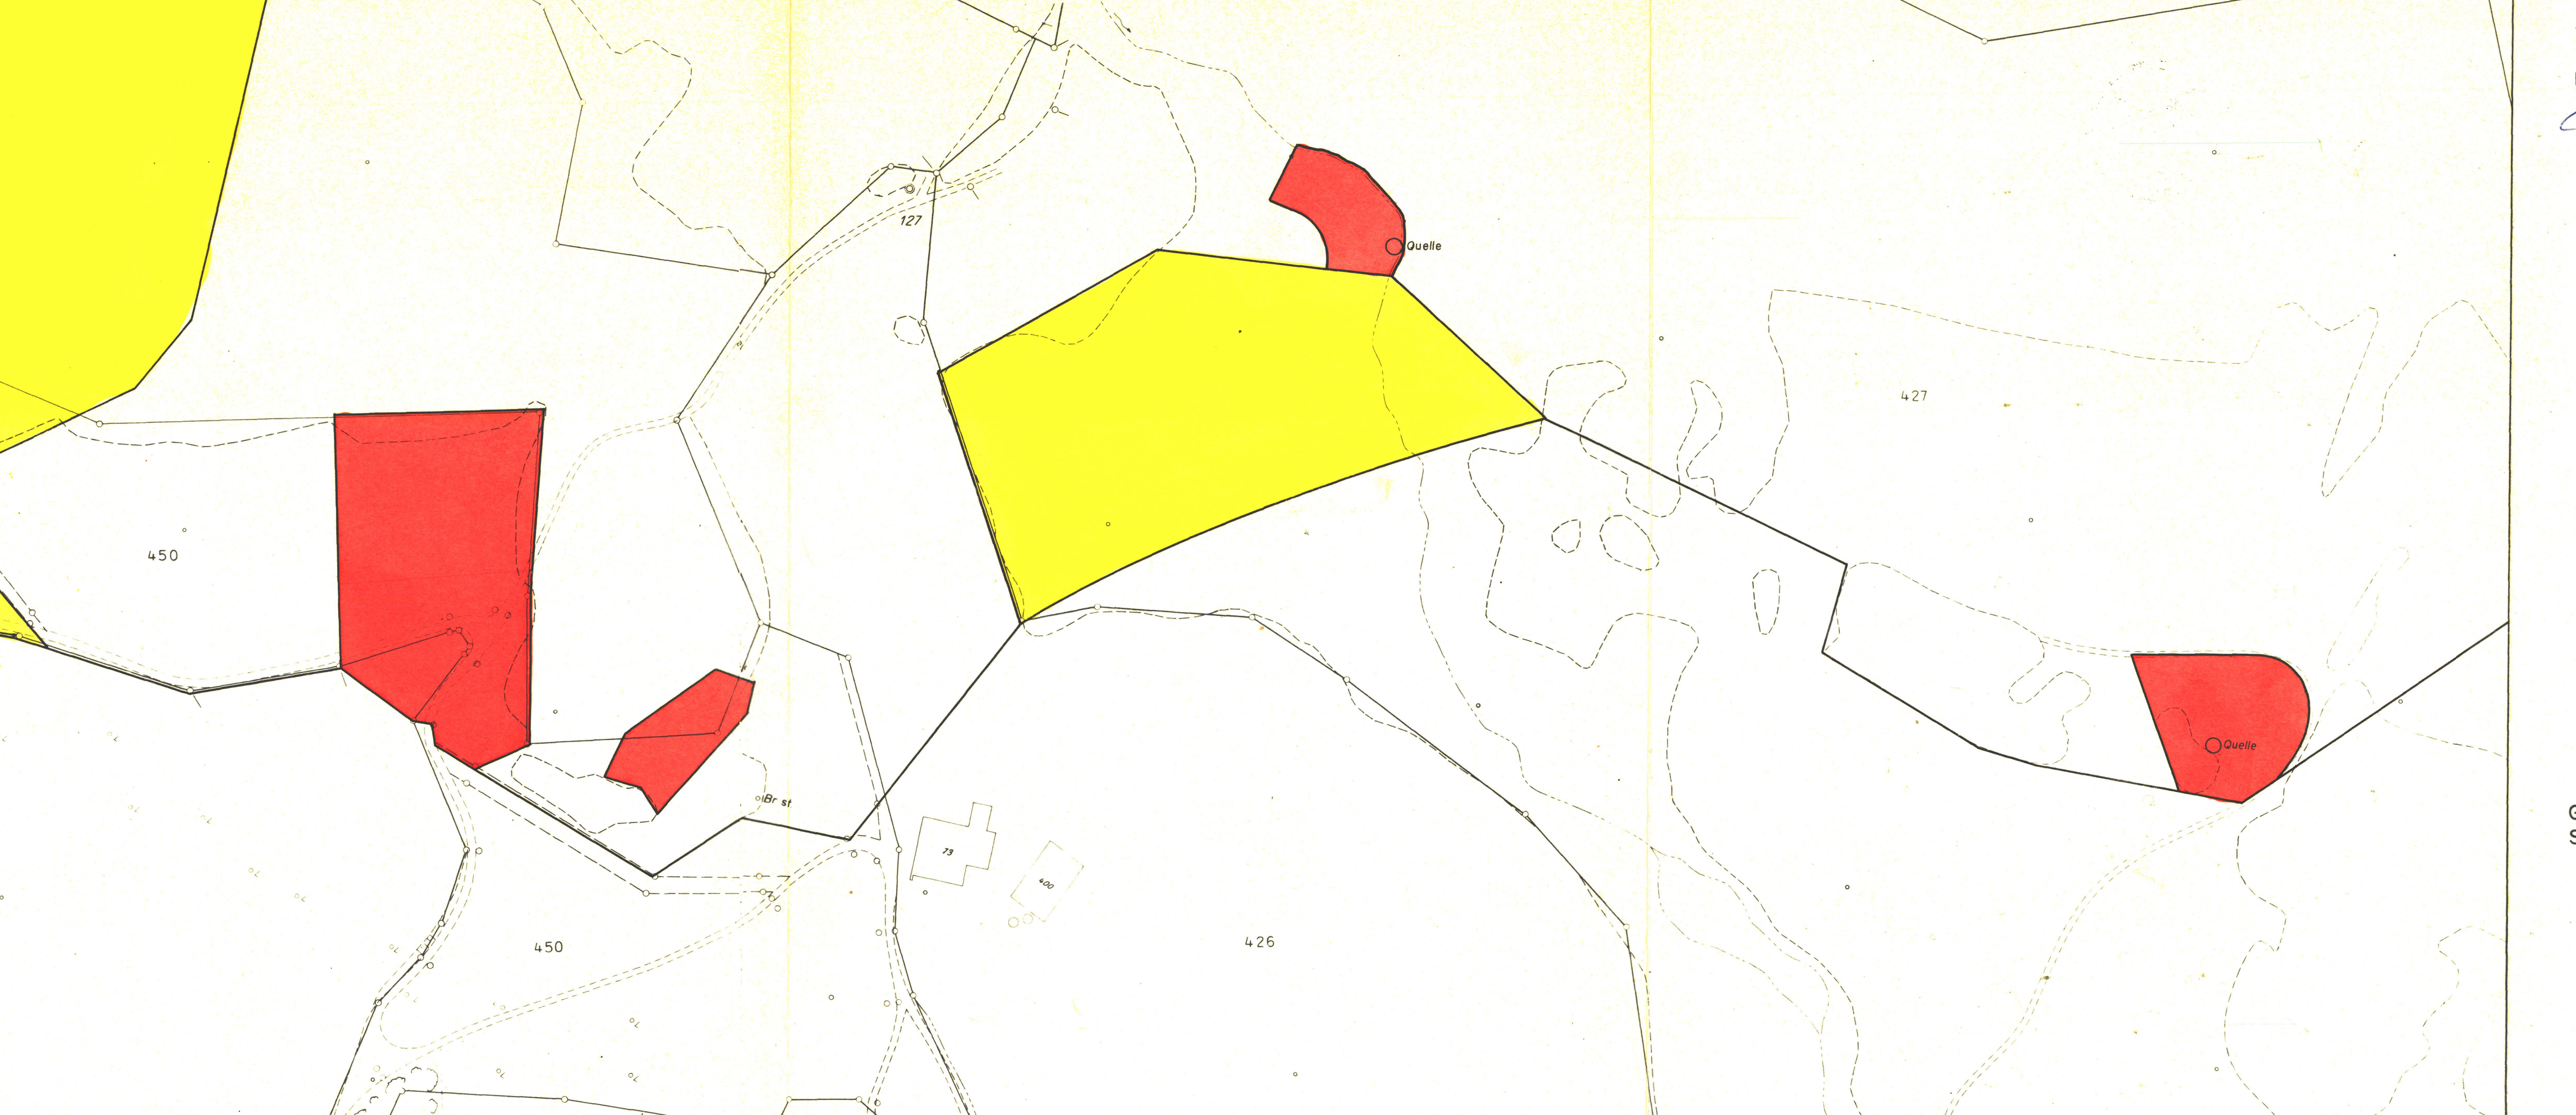

GENEHMIGT DURCH DEN GEMEINDERAT LAUPERSDORF
AM 16. MÄRZ 1981

DER AMMANN: DER GEMEINDESCHREIBER:

GENEHMIGT DURCH DEN REGIERUNGSRAT DES KANTONS
SOLOTHURN MIT RRB NR. AM

DER STAATSSCHREIBER: