

KANTON SOLOTHURN GEMEINDE LAUPERSDORF


AUSBAU DES BREITACKERWEGES

SITUATION 1 : 500

ERSCHLIESSUNGSPLAN

PLANAUFLAGE VOM 18. DEZ. 1980 BIS 18. JAN. 1981

GEZ H.G.				ROLLE NR.			
VIS P.E.				1641			
DAT 18.12.79				5453/1			
GR 30 x 105							
PLAN NR.							
I II. I. 1980 H.G. P.E. ERSCHLIESSUNGSPLAN							
NR DATUM GEZ VIS							
 BEER SCHUBIGER BENGUEREL & PARTNER BAUINGENIEUR UND VERMESSUNGSBURO				4500 SOLOTHURN 065 32 13 34 4710 BALSTHAL 062 71 57 41 4562 BIBERIST 065 32 13 31 2540 GRENCHEN 065 9 91 21 4702 OENSINGEN 062 76 23 76			

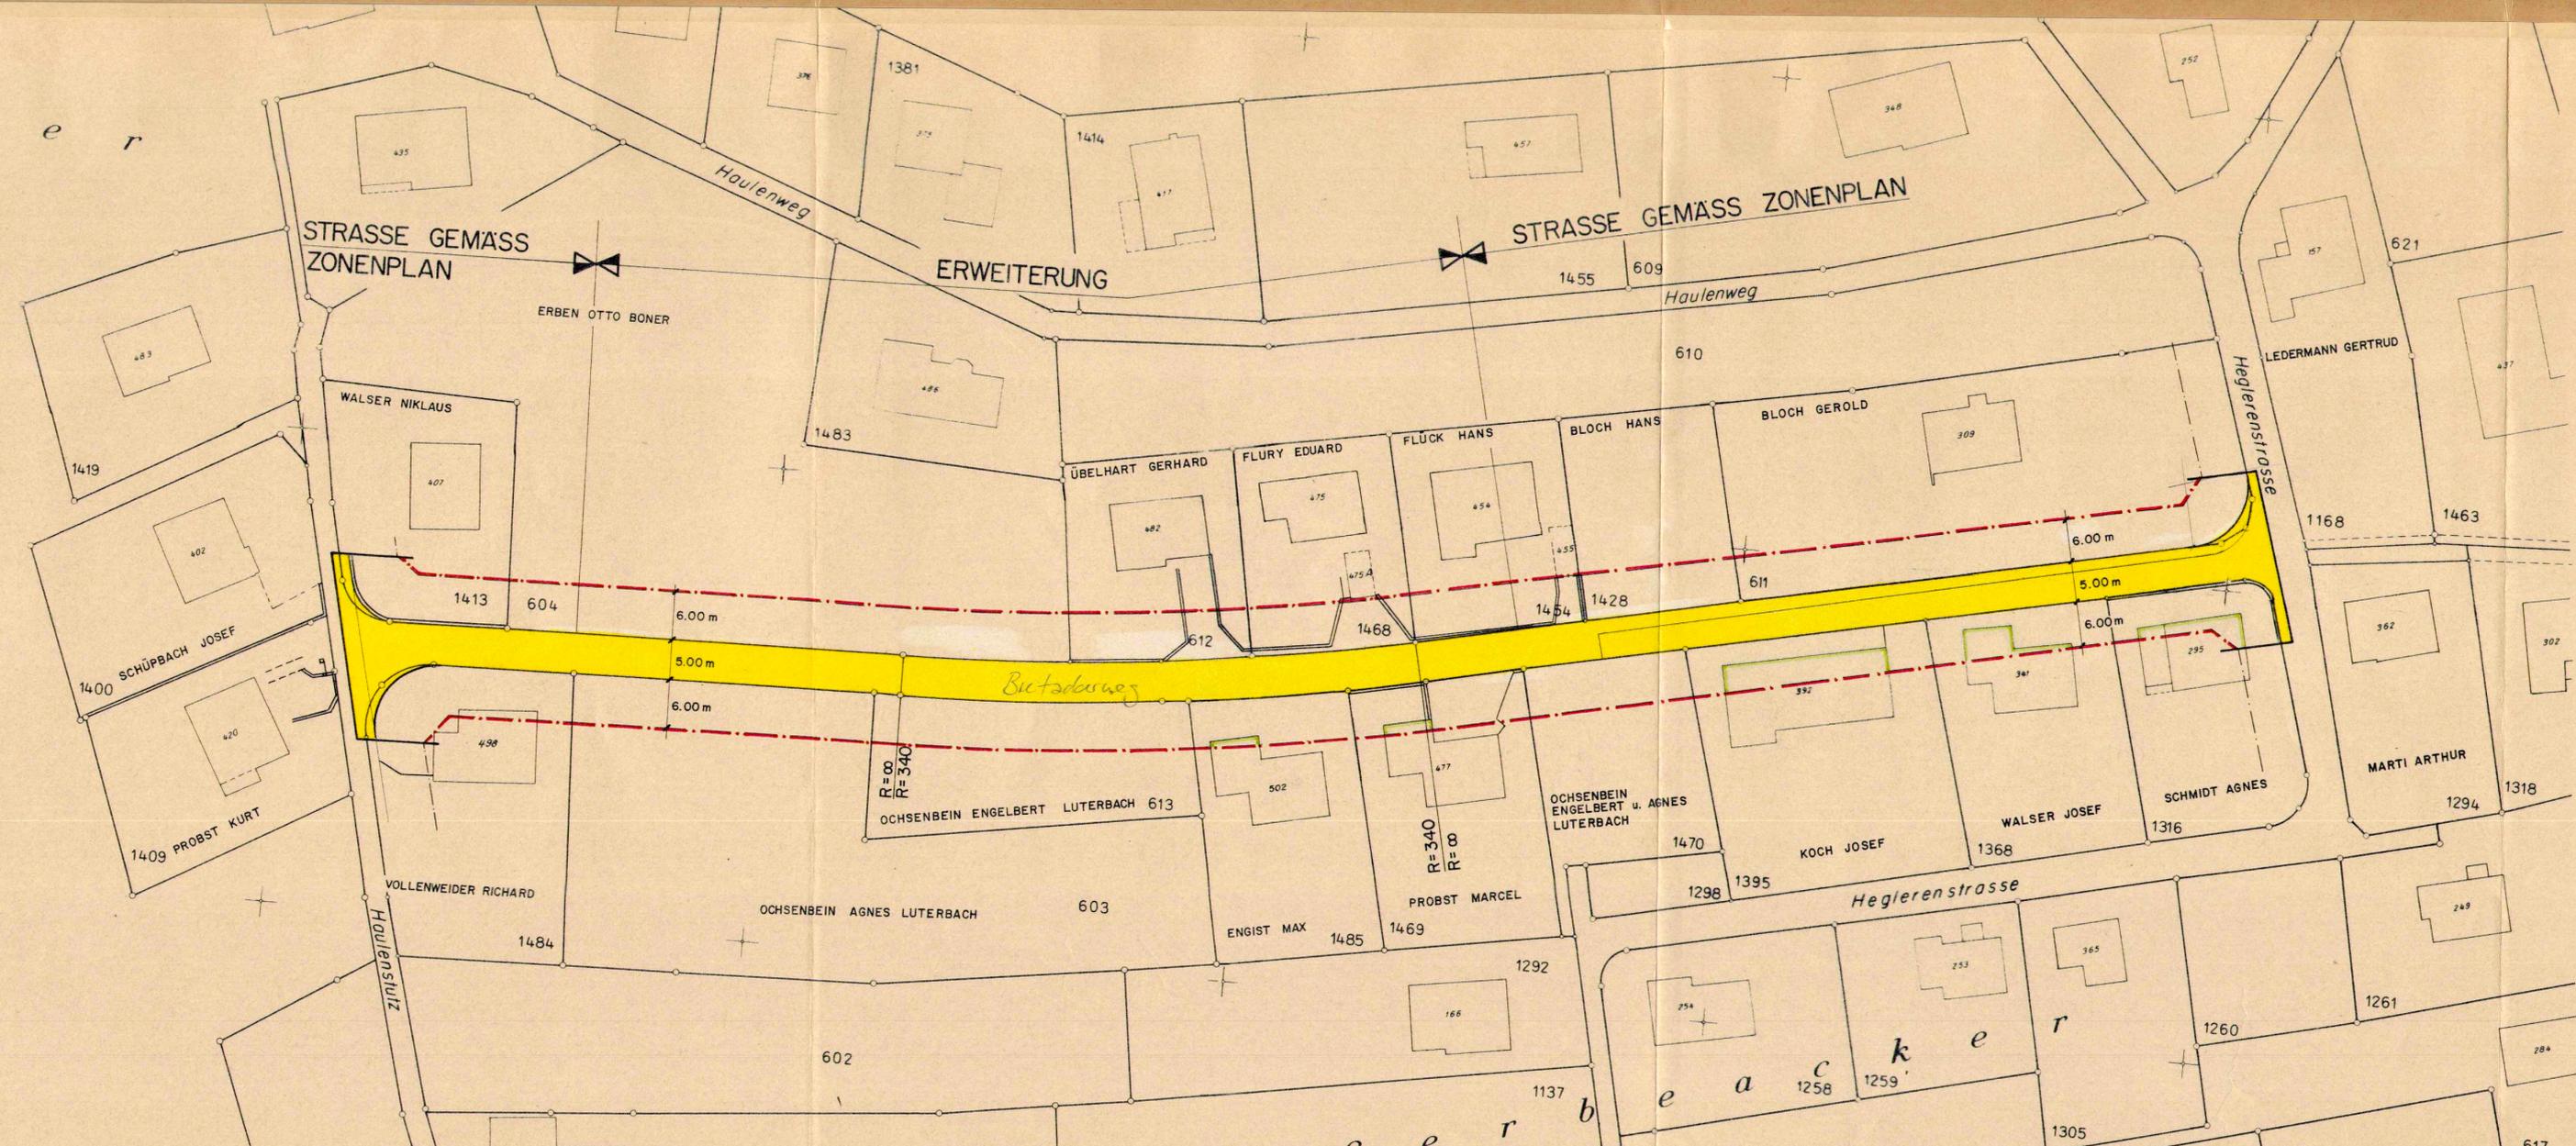

GENEHMIGT VOM REGIERUNGSRAT DES KANTONS SOLOTHURN
 GEMÄSS RRB NR. 499

SOLOTHURN, DEN 21. Feb. 1983



DER STAATSSCHREIBER:
Dr. Max Gygis

GENEHMIGT VOM EINWOHNERGEMEINDERAT
 LAUPERSDORF, DEN 14.12.1982

DER AMMANN:
Johann



DER GEMEINDESCHREIBER:
Keller

LEGENDE

- [] GELTUNGSBEREICH
- [Yellow Box] STRASSENFLÄCHE
- [Red Dashed Line] BAULINIE
- [Green Dashed Line] VORBAULINIE
- BAUTEN, WELCHE VOR DER BAU-LINIE ABER HINTER DER VORBAU-LINIE LIEGEN, KÖNNEN OHNE MEHR-WERTSVERZICHT UM- UND AUSBAUT WERDEN