

70 / 37 a

KANTON SOLOTHURN

 
 
 
GEMEINDE LAUPERSDORF

ÄNDERUNG DER ORTSPLANUNG 1986

ÄNDERUNG STRASSEN- UND BAULINIEN INDUSTRIEZONE OST

SITUATION 1:1000

LEGENDE

-  ALTE BAUZONENGRENZE
-  NEUE BAUZONENGRENZE
-  GELTUNGSBEREICH
-  AUFGEHOBENES STRASSENAREAL
-  AUFGEHOBENE BAULINIE
-  OEFFENTLICHES STRASSENAREAL
-  NEUE BAULINIE

GENEHMIGT VOM EINWOHNERGEMEINDERAT LAUPERSDORF
LAUPERSDORF, 26. Mai 1986

DER AMMANN:

[Signature]

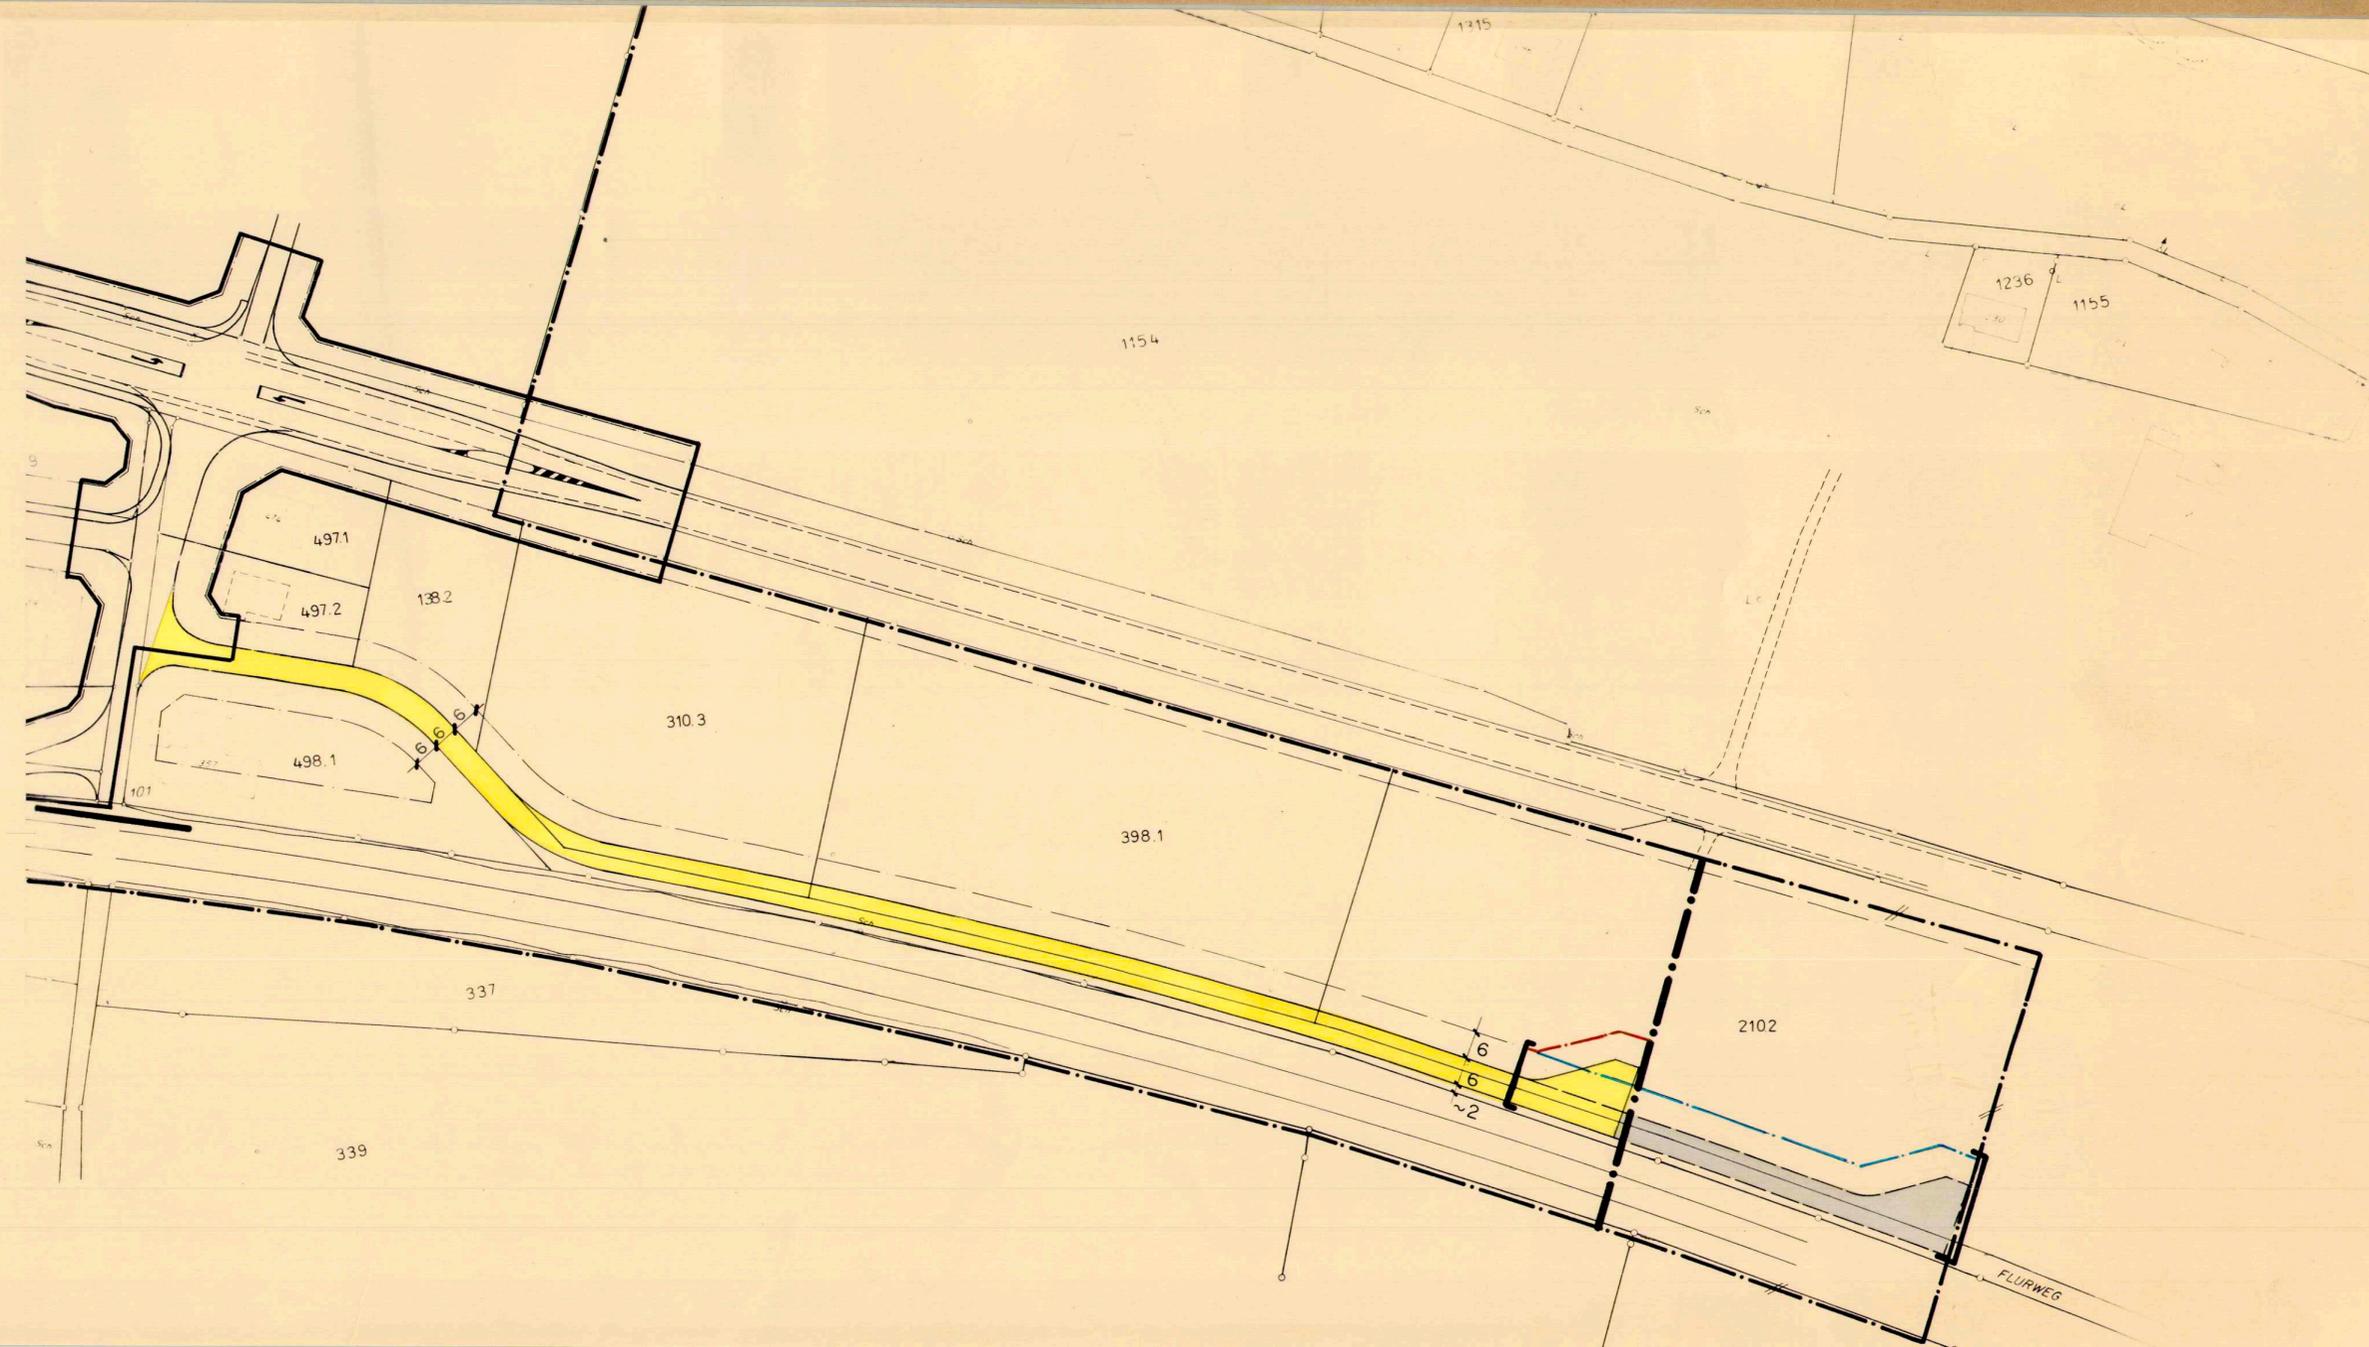
DER GEMEINDESCHREIBER:

[Signature]

GENEHMIGT VOM REGIERUNGSRAT DES KANTONS SOLOTHURN
GEMÄSS RRB NR. **2233** VOM 14. Juli 1987

DER STAATSSCHREIBER:

[Signature]



GEZ	CH H
VIS	HS
DAT	1.4.86
GR	30 / 94
PLAN NR	
6211 / 6	
ROLLE NR 1229	

BS + B
BEER SCHUBIGER BENGUEREL
& PARTNER
BAUINGENIEUR UND VERMESSUNGSBÜRO

SOLOTHURN
BIBERIST
GRENCHEN
OENSINGEN
BALSTHAL
LENGNAU