

70 / 38

KANTON SOLOTHURN



GEMEINDE LAUPERSDORF

AENDERUNG DER ORTSPLANUNG 1987

EINZONUNG SÜDLICH DÜNNERN

SITUATION 1:2000

LEGENDE

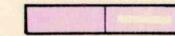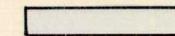-  ALTE BAUZONENGRENZE
-  NEUE BAUZONENGRENZE
-  BEST. INDUSTRIEZONE I.ETAPPE / 2.ETAPPE
-  EINZONUNG OeBA

ZONENVORSCHRIFTEN FÜR NEUE OeBA
 ENTGEGEN DER GELTENDEN ZONENVORSCHRIFTEN WERDEN
 FÜR DIE NEUE OeBA SÜDLICH DÜNNERN FOLGENDE
 SPEZIALVORSCHRIFTEN FESTGELEGT:
 GEBÄUDEHÖHE max. 5.50 m (ANSTELLE max. 10.50 m)
 GEBÄUDELÄNGE max. 20 m (ANSTELLE UNBESCHRÄNKT)
 GRÜNFLÄCHENZIFFER min. 10% (ANSTELLE min. 30%)

GENEHMIGT VOM EINWOHNERGEMEINDERAT LAUPERSDORF

LAUPERSDORF, 5. MAI 1987

DER AMMANN:

J. Schmitt



DER GEMEINDESCHREIBER:



S. Schenck

GENEHMIGT VOM REGIERUNGSRAT DES KANTONS SOLOTHURN

GEMÄSS RRB NR. 2585 VOM 31. AUGUST 1987

DER STAATSSCHREIBER:

Dr. K. Fuchs

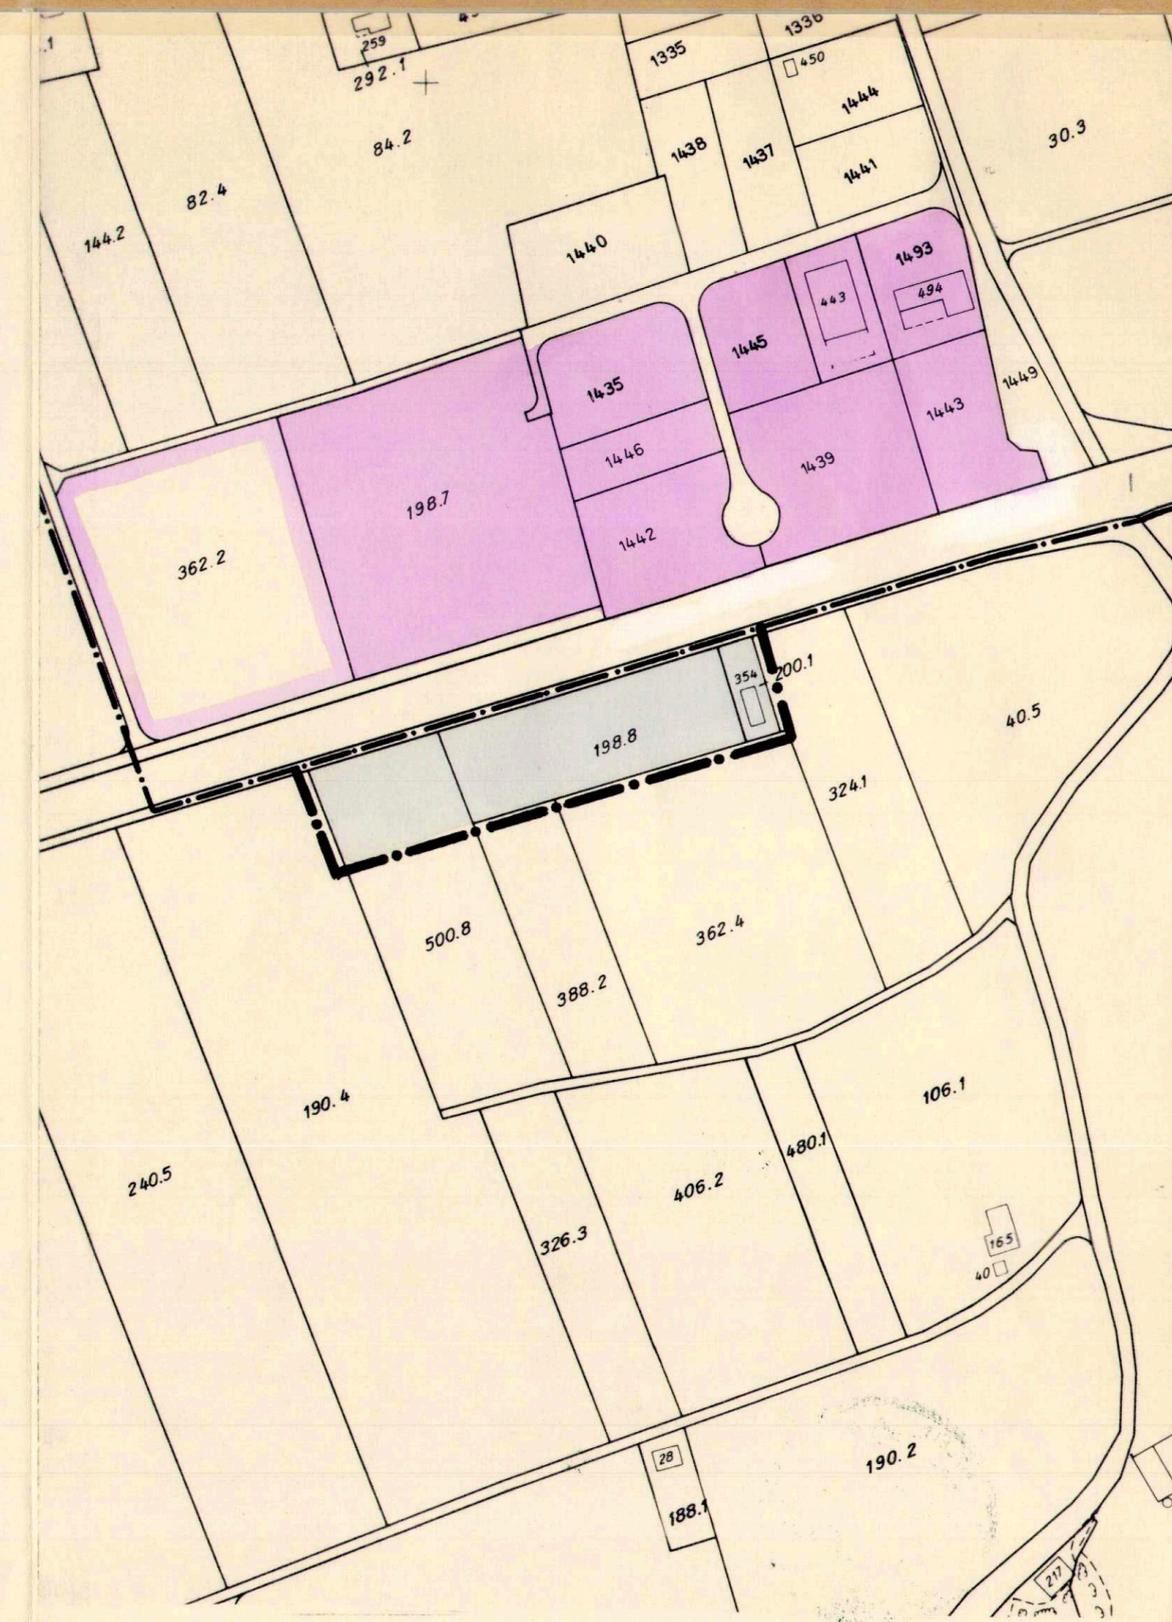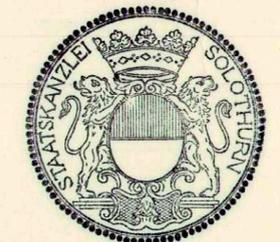

				GEZ	CH. H.
				VIS	HS.
				DAT	7. 5. 87
				GR	30 / 63
				PLAN NR	6211 / 8
				ROLLE NR	1229
NR	DATUM	GEZ	VIS	SOLOTHURN BIBERIST GRENCHEN OENSINGEN BALSTHAL LENGNAU	



BEER SCHUBIGER BENGUEREL & PARTNER
 DIPL. ING. ETH / SIA
 BAUINGENIEUR UND VERMESSUNGSBÜRO