 
 
 
 
 
 


LEGENDE

-  GELTUNGSBEREICH
-  BEST. BAULINIEN
-  BEST. BAULINIEN WERDEN AUFGEHOBEN
-  NEUE BAULINIEN
-  BEST. OEFFENTLICHES STRASSENAREAL
-  PROJ. OEFFENTLICHES STRASSENAREAL WIRD AUFGEHOBEN
-  NEUES OEFFENTLICHES STRASSENAREAL
-  FUSSWEGE
-  BAUZONENGRENZE
-  VORBAULINIE

KANTON SOLOTHURN GEMEINDE LAUPERSDORF

AENDERUNG DER ORTSPLANUNG 1991

- AENDERUNG STRASSEN- UND BAULINIEN
- SANDSTEINSTRASSE
 - HEGLERENSTRASSE TEIL OST
 - HEGLERENSTUTZ

SITUATION 1:500

ORIGINAL AUFLAGEEXEMPLAR


PLANAUFLAGE VOM 28. März 1991 BIS 27. April 1991

DER GEMEINDESCHREIBER: *D. Schmid*

					Gez. CH. H.
					Vis. psc.
					Dat. 21. I. 91
					Gr. 45 / 110
					Plan Nr.
					6211 / IIB
					Rolle Nr. 1229
					Solothurn Biberist Grenchen Oensingen Balsthal Lengnau



Beer Schubiger Benguerel & Partner
Dipl. Ing. ETH/SIA
Bauingenieur- und Vermessungsbüro

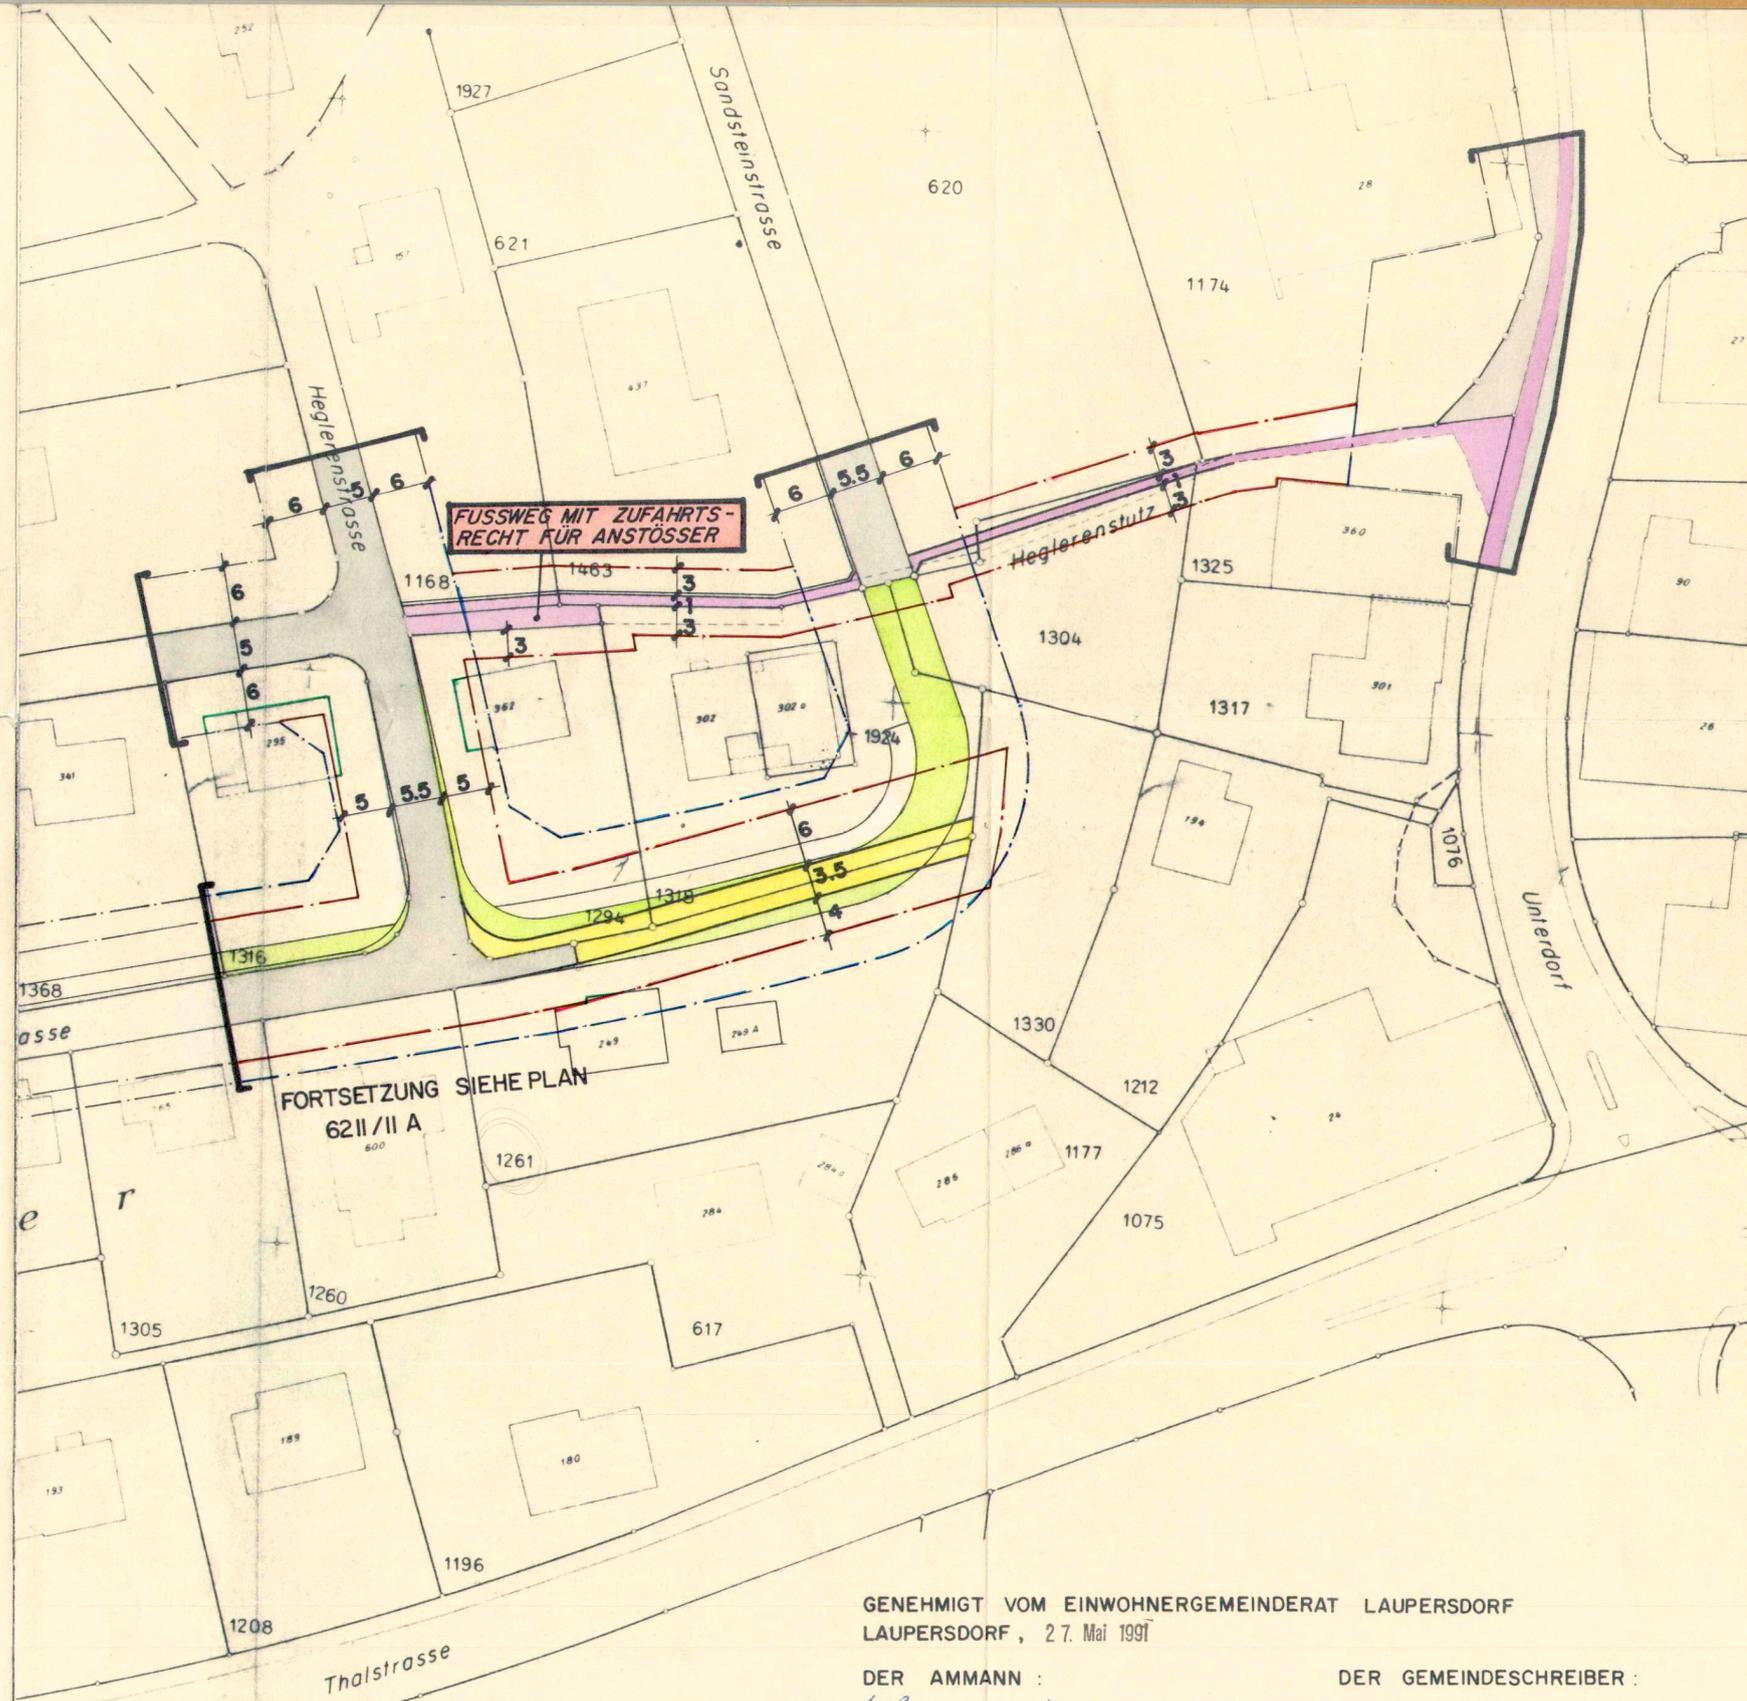

GENEHMIGT VOM EINWOHNERGEMEINDERAT LAUPERSDORF
LAUPERSDORF, 27. Mai 1991

DER AMMANN: *J. G. ...*

DER GEMEINDESCHREIBER:

GENEHMIGT VOM REGIERUNGSRAT DES KANTONS SOLOTHURN
GEMÄSS RRB NR. 3187 VOM 21. Okt. 1991



DER STAATSSCHREIBER: *Dr. K. ...*