



Aenderung Bauzonen-, Strassen- und Baulinienplan Laupersdorf


Situation 1 : 1'000

Index	Datum	Aenderungen	gez.	gepr.	gen.	Dienstag, 20.06.2005	geprüft:	evw	genehmigt:	aku
						gezeichnet: ewath	Plan Nr.:			
						Grösse: 60 / 126	20712 / 1			
						Rolle Nr.:				
1	07.11.05	Rückzug Erweiterung Gerberacker gem. GR	evw			CAD-Datei: M:\laupersdorf\20712 Aenderung\20712_1.dgn	gedruckt: 08-NOV-2005 14:30	user: chh		

www.bsb-partner.ch
 Biberist Tel. 032 671 22 22 Fax 032 671 22 00
 Densingen Tel. 062 388 38 38 Fax 062 388 38 00
 Grenchen Tel. 032 654 59 30 Fax 032 654 59 31
 Schliern/Bern Tel. 031 978 00 78 Fax 031 978 00 79

BSB + Partner Ingenieure und Planer

Bauzonen-, Strassen- und Baulinienplan gemäss RRB NR. 1468 vom 29. Juni 1998

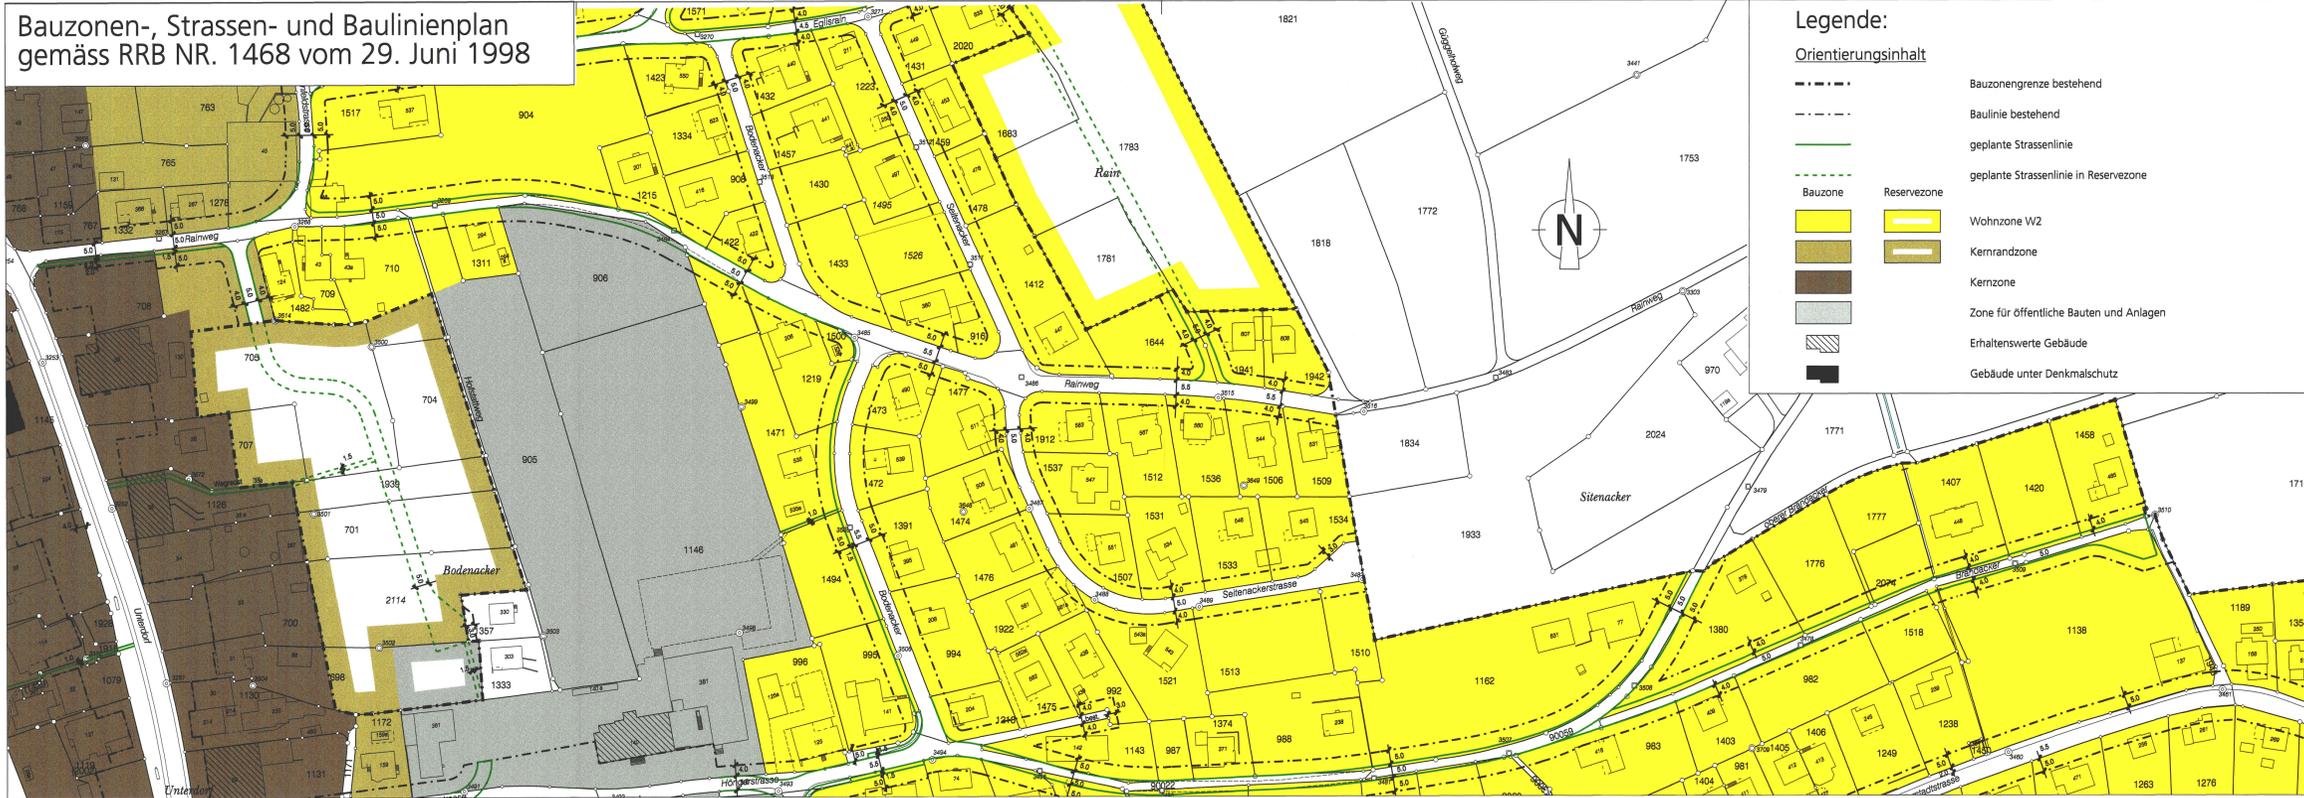

Legende:

Orientierungsinhalt

- Bauzongrenze bestehend
- - - Baulinie bestehend
- geplante Strassenlinie
- geplante Strassenlinie in Reservezone
- Bauzone: Wohnzone W2, Kernrandzone, Kernzone, Zone für öffentliche Bauten und Anlagen, Erhaltenswerte Gebäude, Gebäude unter Denkmalschutz
- Reservezone: Wohnzone W2, Kernrandzone

Legende:

Orientierungsinhalt

- Weilerzongrenze Enerholz bestehend
- Weilerzone Enerholz bestehend

Planaufgabe vom 1. Juli bis 30. Juli 2005

Beschlossen vom Einwohnergemeinderat Laupersdorf, 26. September 2005

Der Gemeindepräsident: *W. N. ...*

Der Gemeindevorsteher: *W. N. ...*



Genehmigt vom Regierungsrat des Kantons Solothurn gemäss RRB NR. 2507 vom 6. Dez. 2005



Der Staatsschreiber: *Dr. E. ...*

Bauzonen-, Strassen- und Baulinienplan neu



Legende:

Genehmigungsinhalt

- Bauzongrenze neu
- - - Baulinie neu
- geplante Strassenlinie
- Kernrandzone
- Wohnzone W2
- Erschliessungsstrasse

Orientierungsinhalt

- Bauzongrenze bestehend
- - - Baulinie bestehend
- geplante Strassenlinie in Reservezone

Legende:

Genehmigungsinhalt

- Weilerzongrenze Enerholz neu
- Weilerzone Enerholz neu

Orientierungsinhalt

- Weilerzongrenze Enerholz bestehend
- Weilerzone Enerholz bestehend