


Kanton Solothurn

Gemeinde Laupersdorf

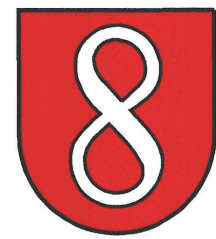

Kleinabbaustelle Steffensrain

Endgestaltungsplan

Situation 1 : 1'000
Schnitt 1 : 650

Legende:

Genehmigungsinhalt


- Abbauzone
- Landwirtschaft gem. §13 Zonen-Reglement der Einwohnergemeinde Laupersdorf
- Ungedüngte Wiese gemäss den Grundsätzen des kantonalen Mehrjahresprogrammes Natur und Landschaft
- Hecke aus einheimischen Sträuchern
- Hochstamm- Bäume als Abschluss des Abbaubereiches
- Waldabstand

Orientierungsinhalt

- Wald, Feldgehölze
- Grundwasserschutzzone S3

Beschlossen vom Einwohnergemeinderat Laupersdorf,
Laupersdorf, - 2. Juli 2007

Der Gemeindepräsident:

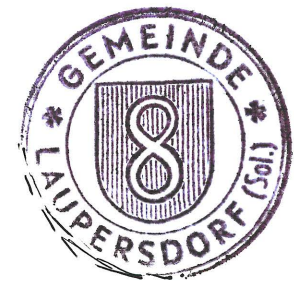

Der Gemeindeschreiber:


[Signature]

Genehmigt vom Regierungsrat des Kantons Solothurn
gemäss RRB NR. 298 vom 26. Februar 2008



Der Staatsschreiber:


Dr. K. Fehrsch

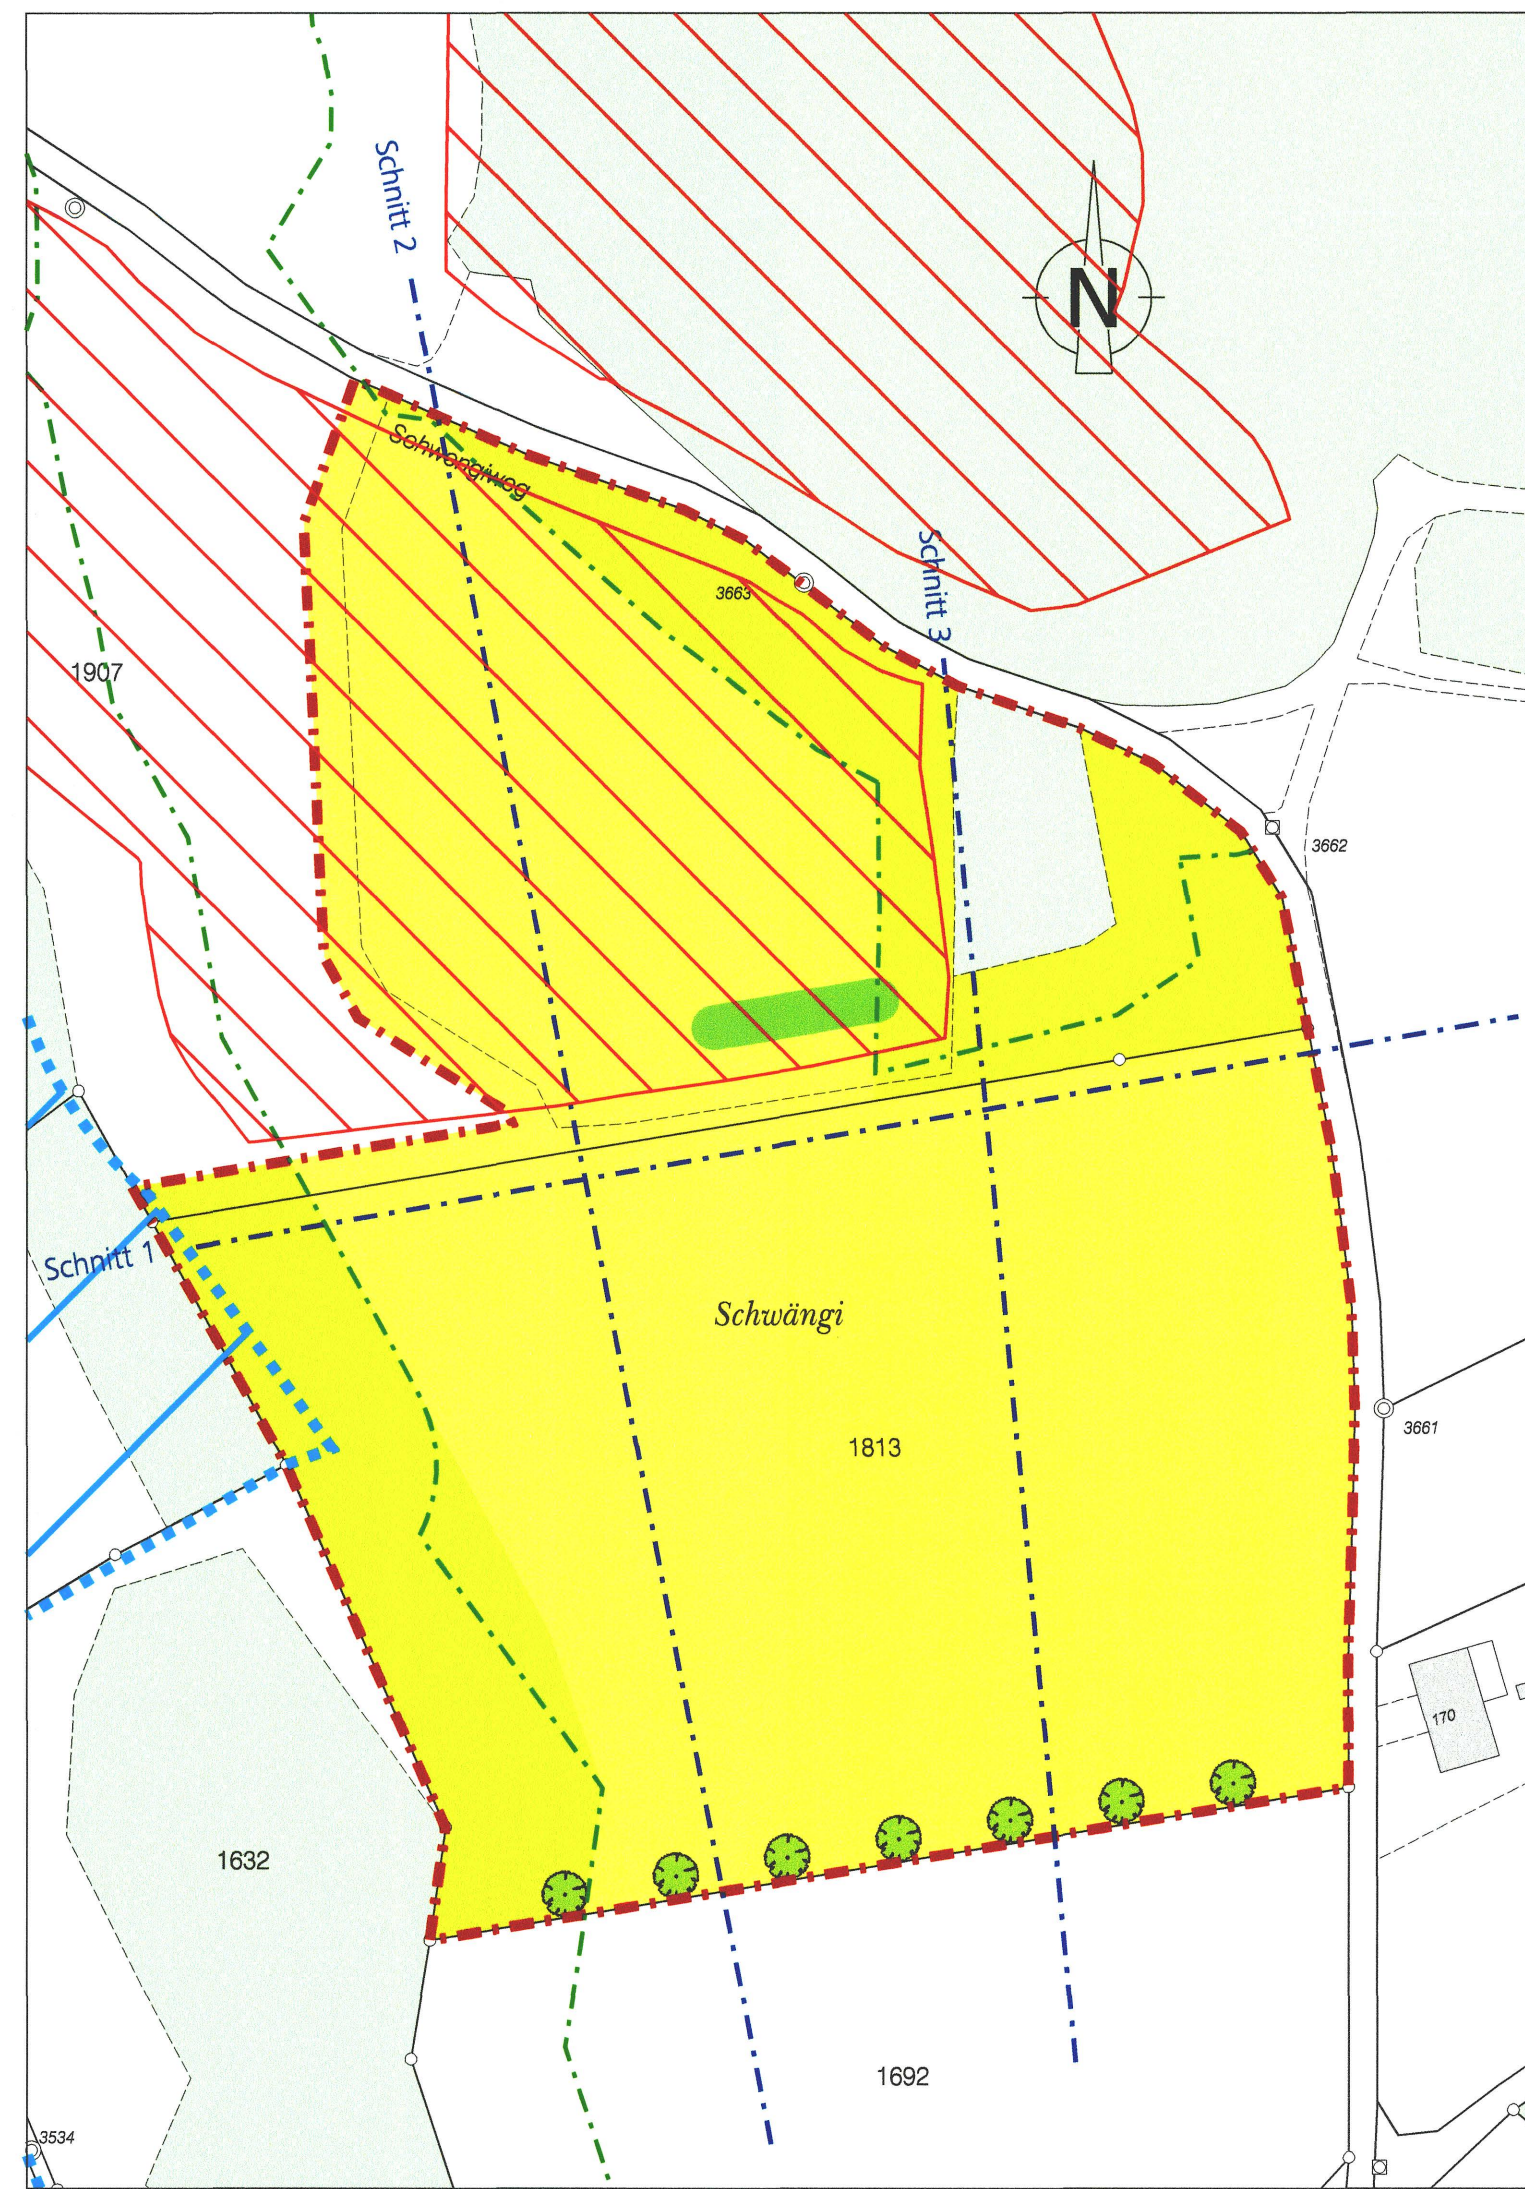


Schnitt 1



Schnitt 2

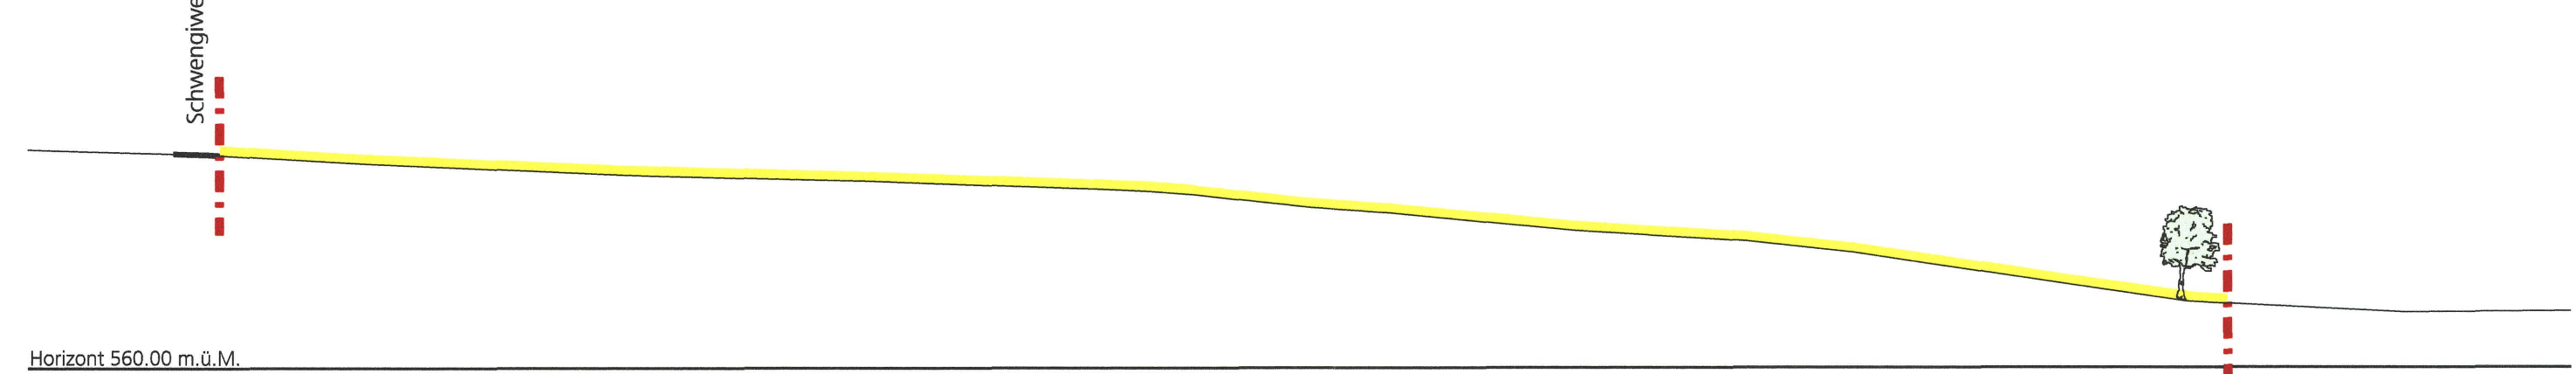

Schnitt 3

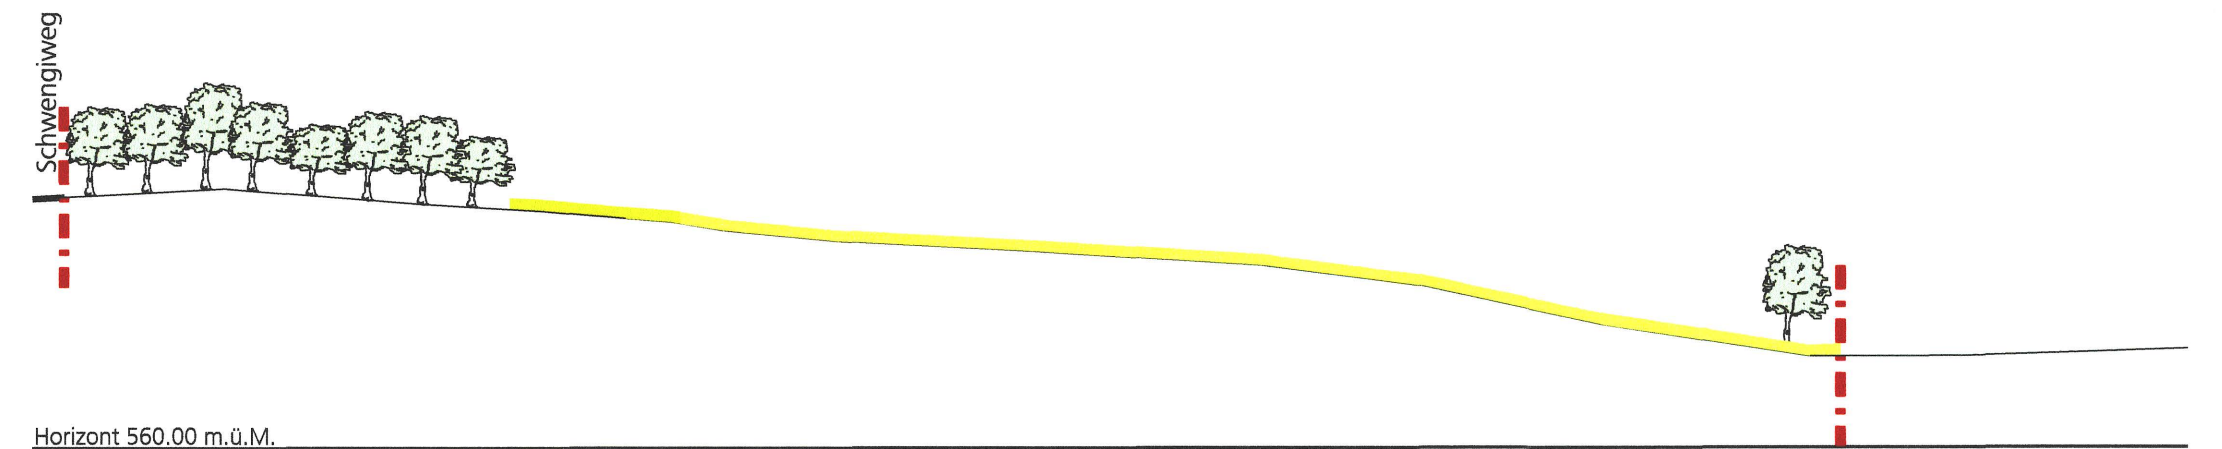

Index	Datum	Änderungen	gez.	gepr.	gen.	Oensingen, 28.08.2006	geprüft: evw	genehmigt: BJ
						gezeichnet: evw	Plan Nr.	20807 / 3
						Grösse: 30 x 84		
2	19.08.2009	gemäss RRB Nr. 298 vom 26. Februar 2008	evw	<i>evw</i>	<i>BJ</i>	Rolle Nr.:		
1	04.05.2007	Gemäss Vorprüfung ARP	nac	nac	BJ	CAD-File: M:\Laupersdorf\20807 KleinabbaustelleSteffensrain\20807_3.dgn		
AV- Grundlage vom: 22. November 2005						gedruckt: 19-AUG-2009 08:12 user: evw		

www.bsb-partner.ch

Biberist	Tel. 032 671 22 22	Fax 032 671 22 00
Oensingen	Tel. 062 388 38 38	Fax 062 388 38 00
Grenchen	Tel. 032 654 59 30	Fax 032 654 59 31
Schliern/Bern	Tel. 031 978 00 78	Fax 031 978 00 79

BSB + Partner
Ingenieure und Planer

bsb
+

BSB + Partner
Ingenieure und Planer

