

Änderung Bauzonenplan, Strassen - und Baulinienplan im Gebiet Brändacker

Situation 1 : 1'000

Dieser Erschliessungsplan gilt gleichzeitig als Baubewilligung gemäss §39 Abs. 4 PBG (ein nachträgliches Baubewilligungsverfahren entfällt).

Index	Datum	Änderungen	gez.	gepr.	gen.	Oensingen, 22.07.2011	geprüft:	genehmigt:
						gezeichnet: chh	Plan Nr.	RR
						Grösse: 45 / 105	5880 / 1	
						user: chh		
						gedruckt: 20-JUL-2012 07:15		
AV- Grundlage vom: 16.02.2001 und wöchentlich			CAD-File: M:\Laupersdorf\5880 Brändacker\Genehmigt\5880_1.dgn					
www.bsb-partner.ch								
Biberist	Tel. 032 671 22 22	Fax 032 671 22 00						
Oensingen	Tel. 062 388 38 38	Fax 062 388 38 00						
Grenchen	Tel. 032 654 59 30	Fax 032 654 59 31						
Schliern/Bern	Tel. 031 978 00 78	Fax 031 978 00 79						

BSB + Partner
Ingenieure und Planer







bsb

BSB + Partner
Ingenieure und Planer



Legende

- Geltungsbereich
- Bauzonengrenze
- geplante Strassenlinien
- Baulinien
- Sammelstrasse
- Erschliessungsstrasse
- Fusswege / Trottoirs
- Wohnzone W2

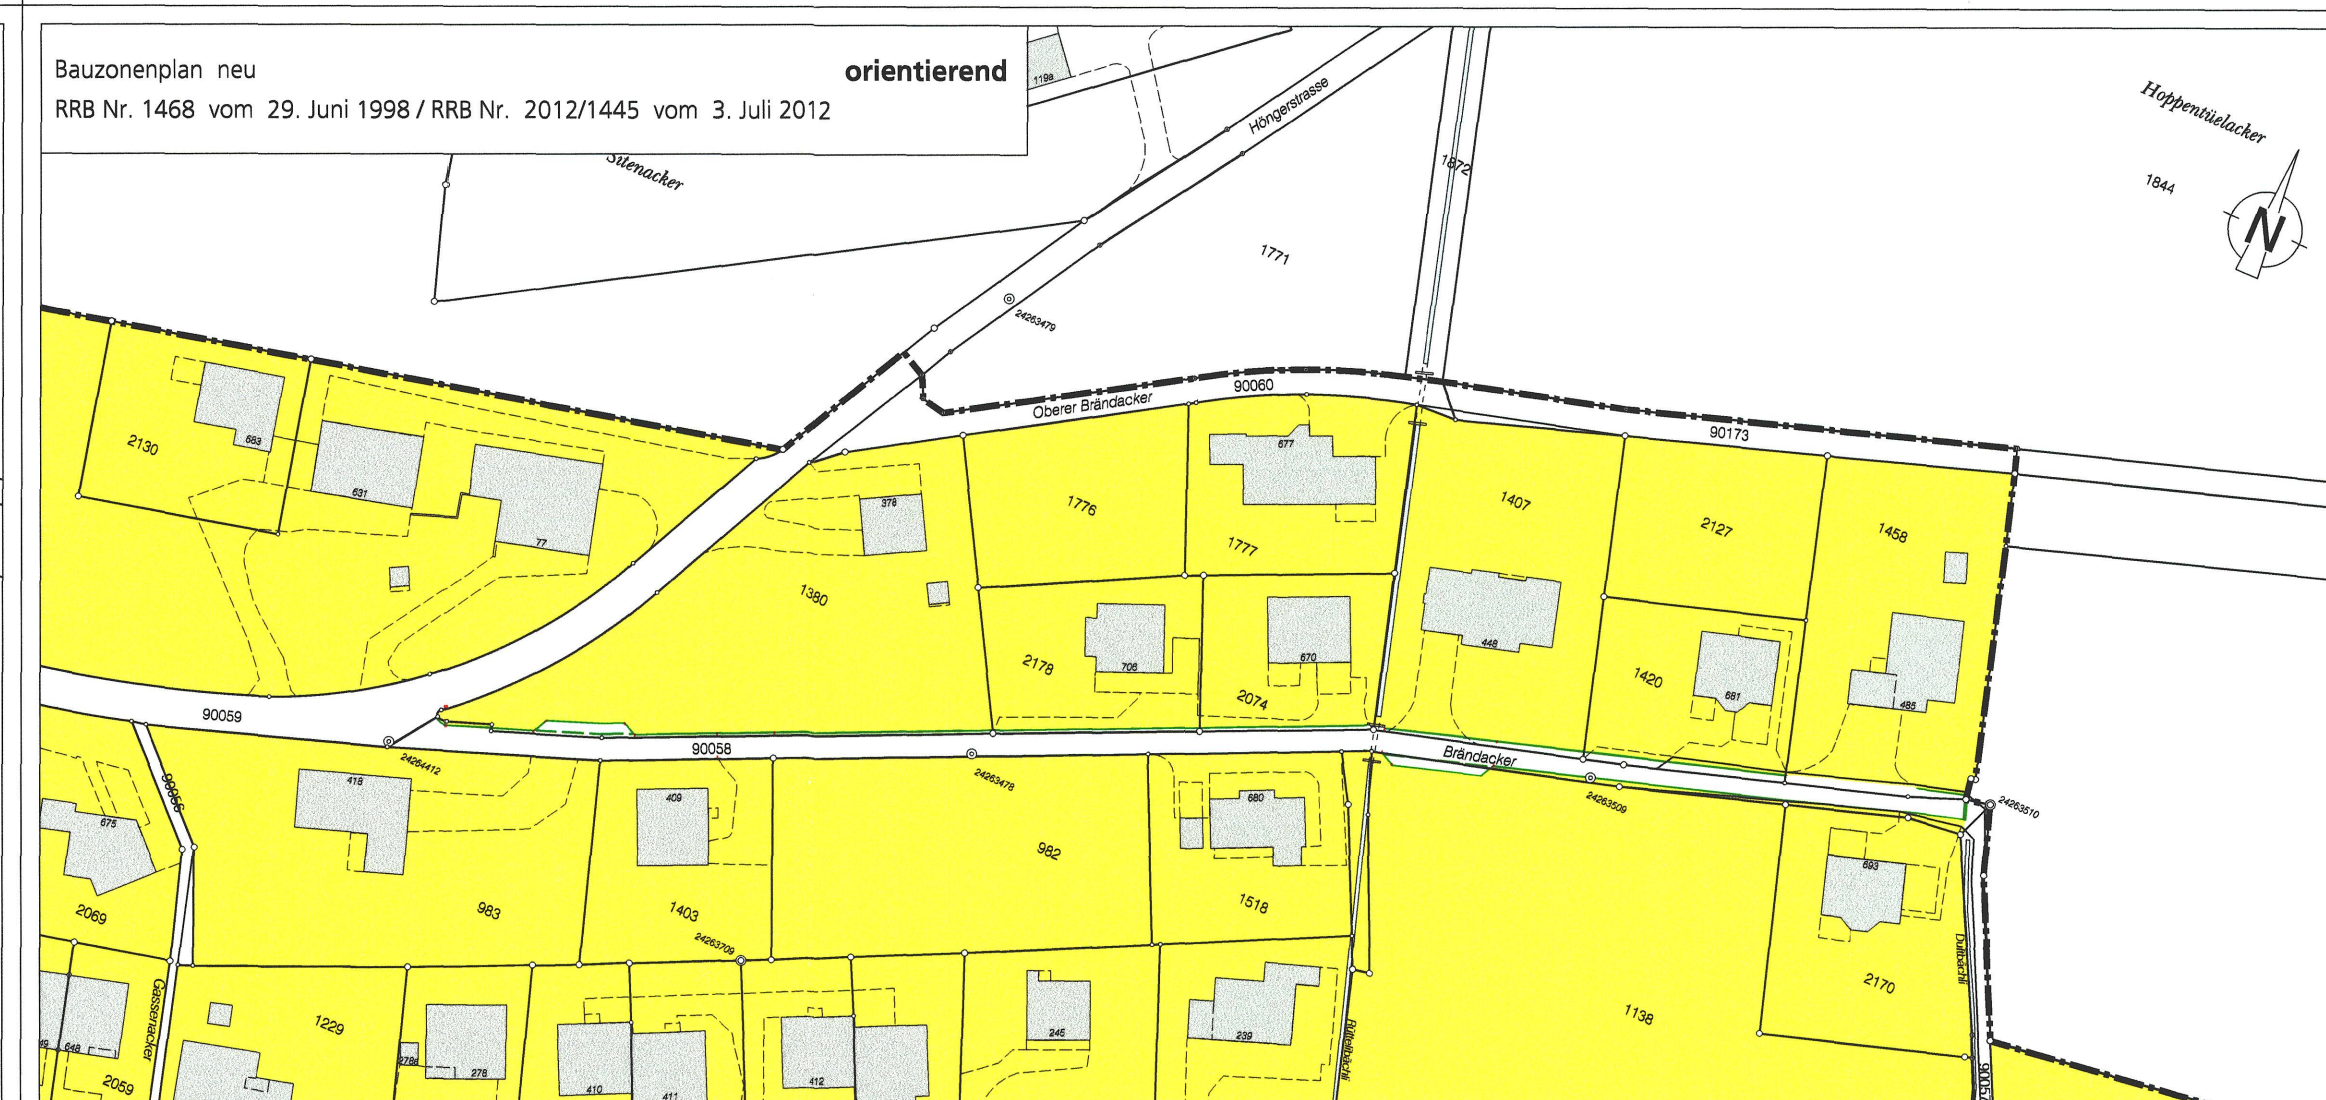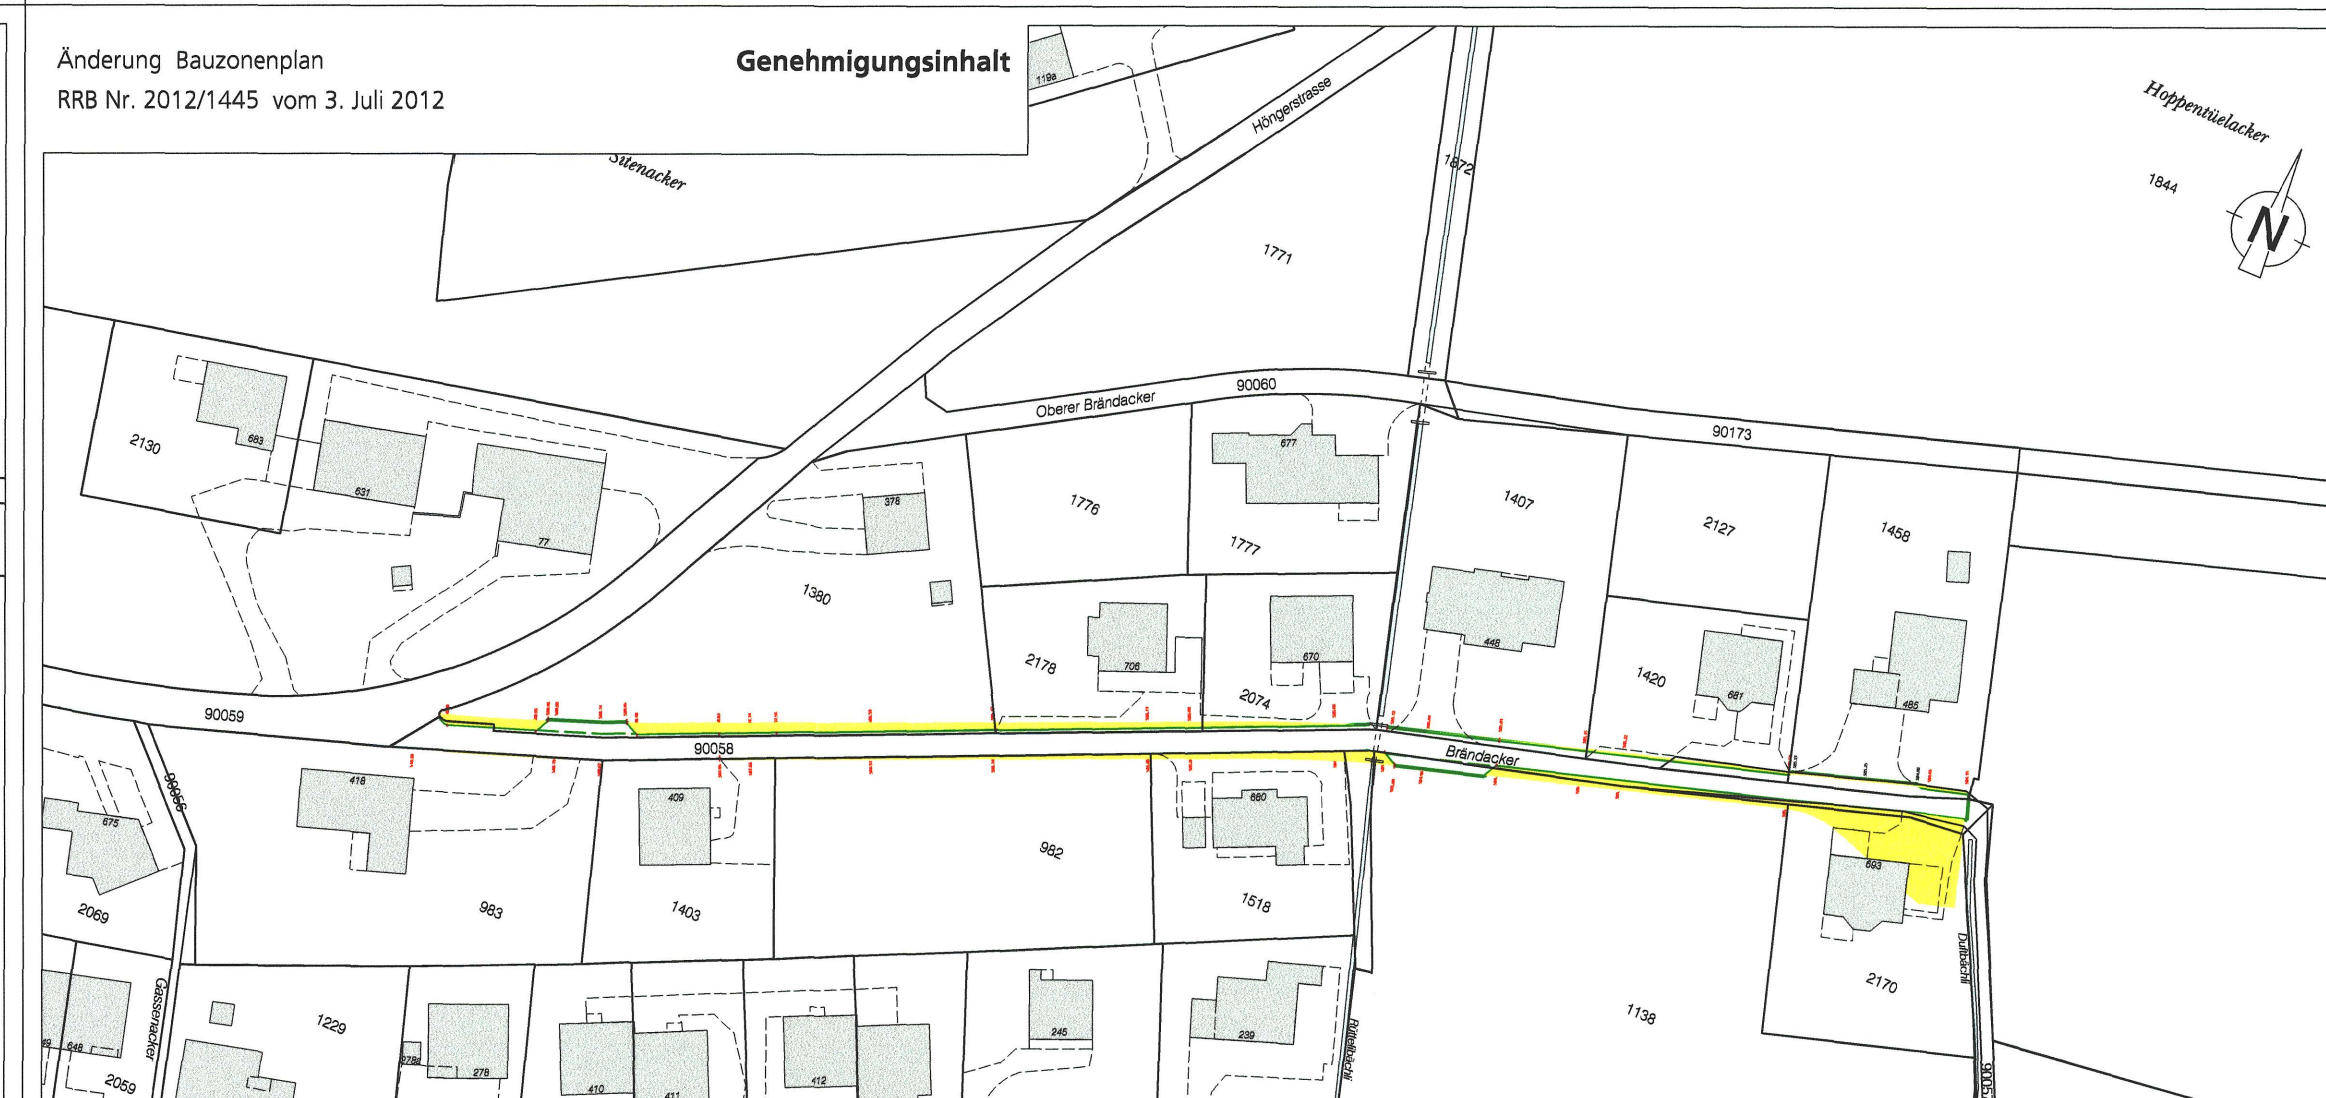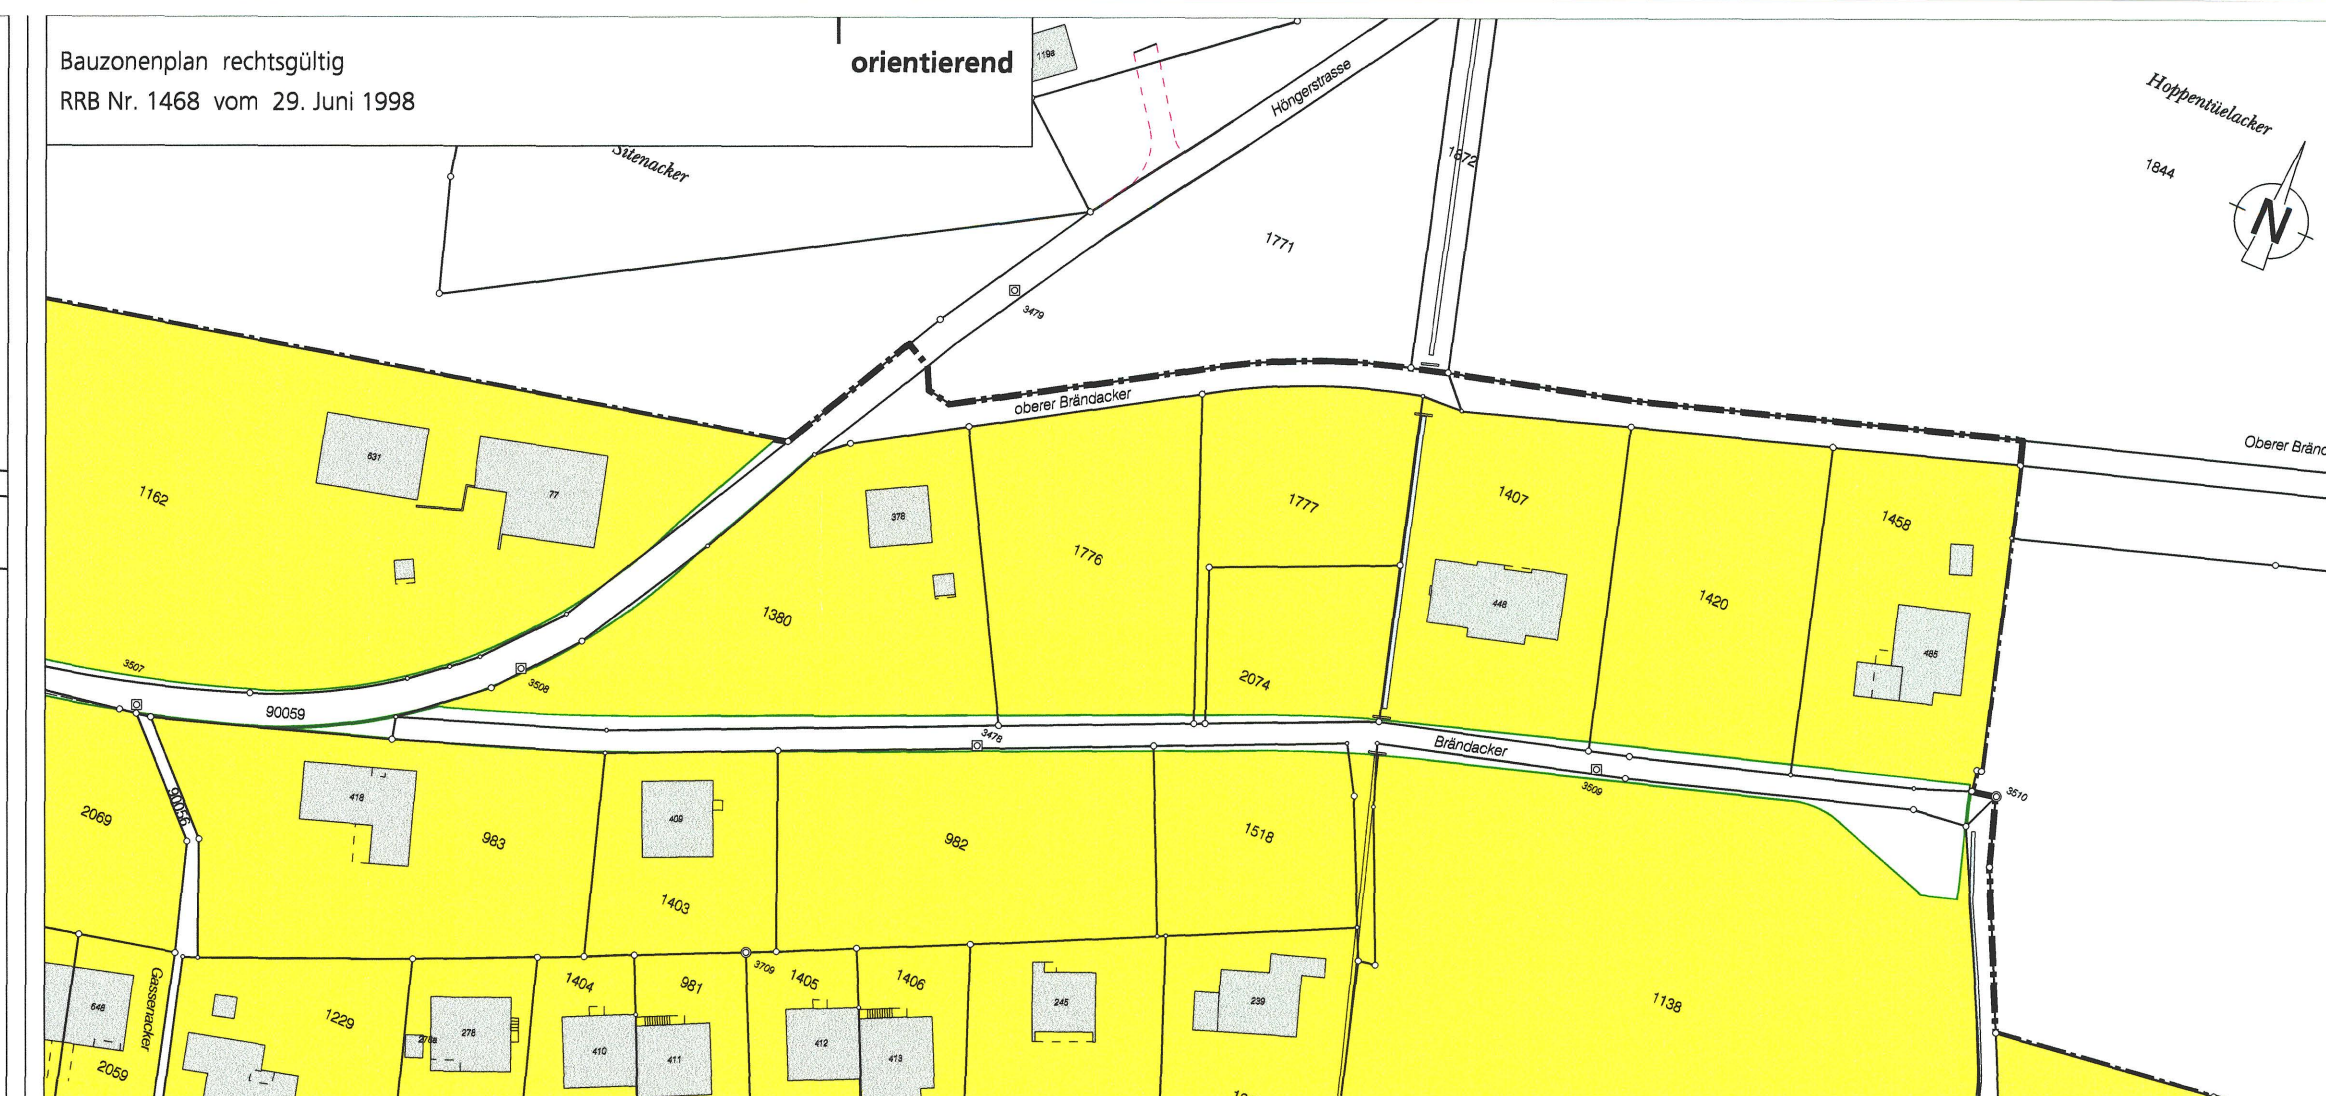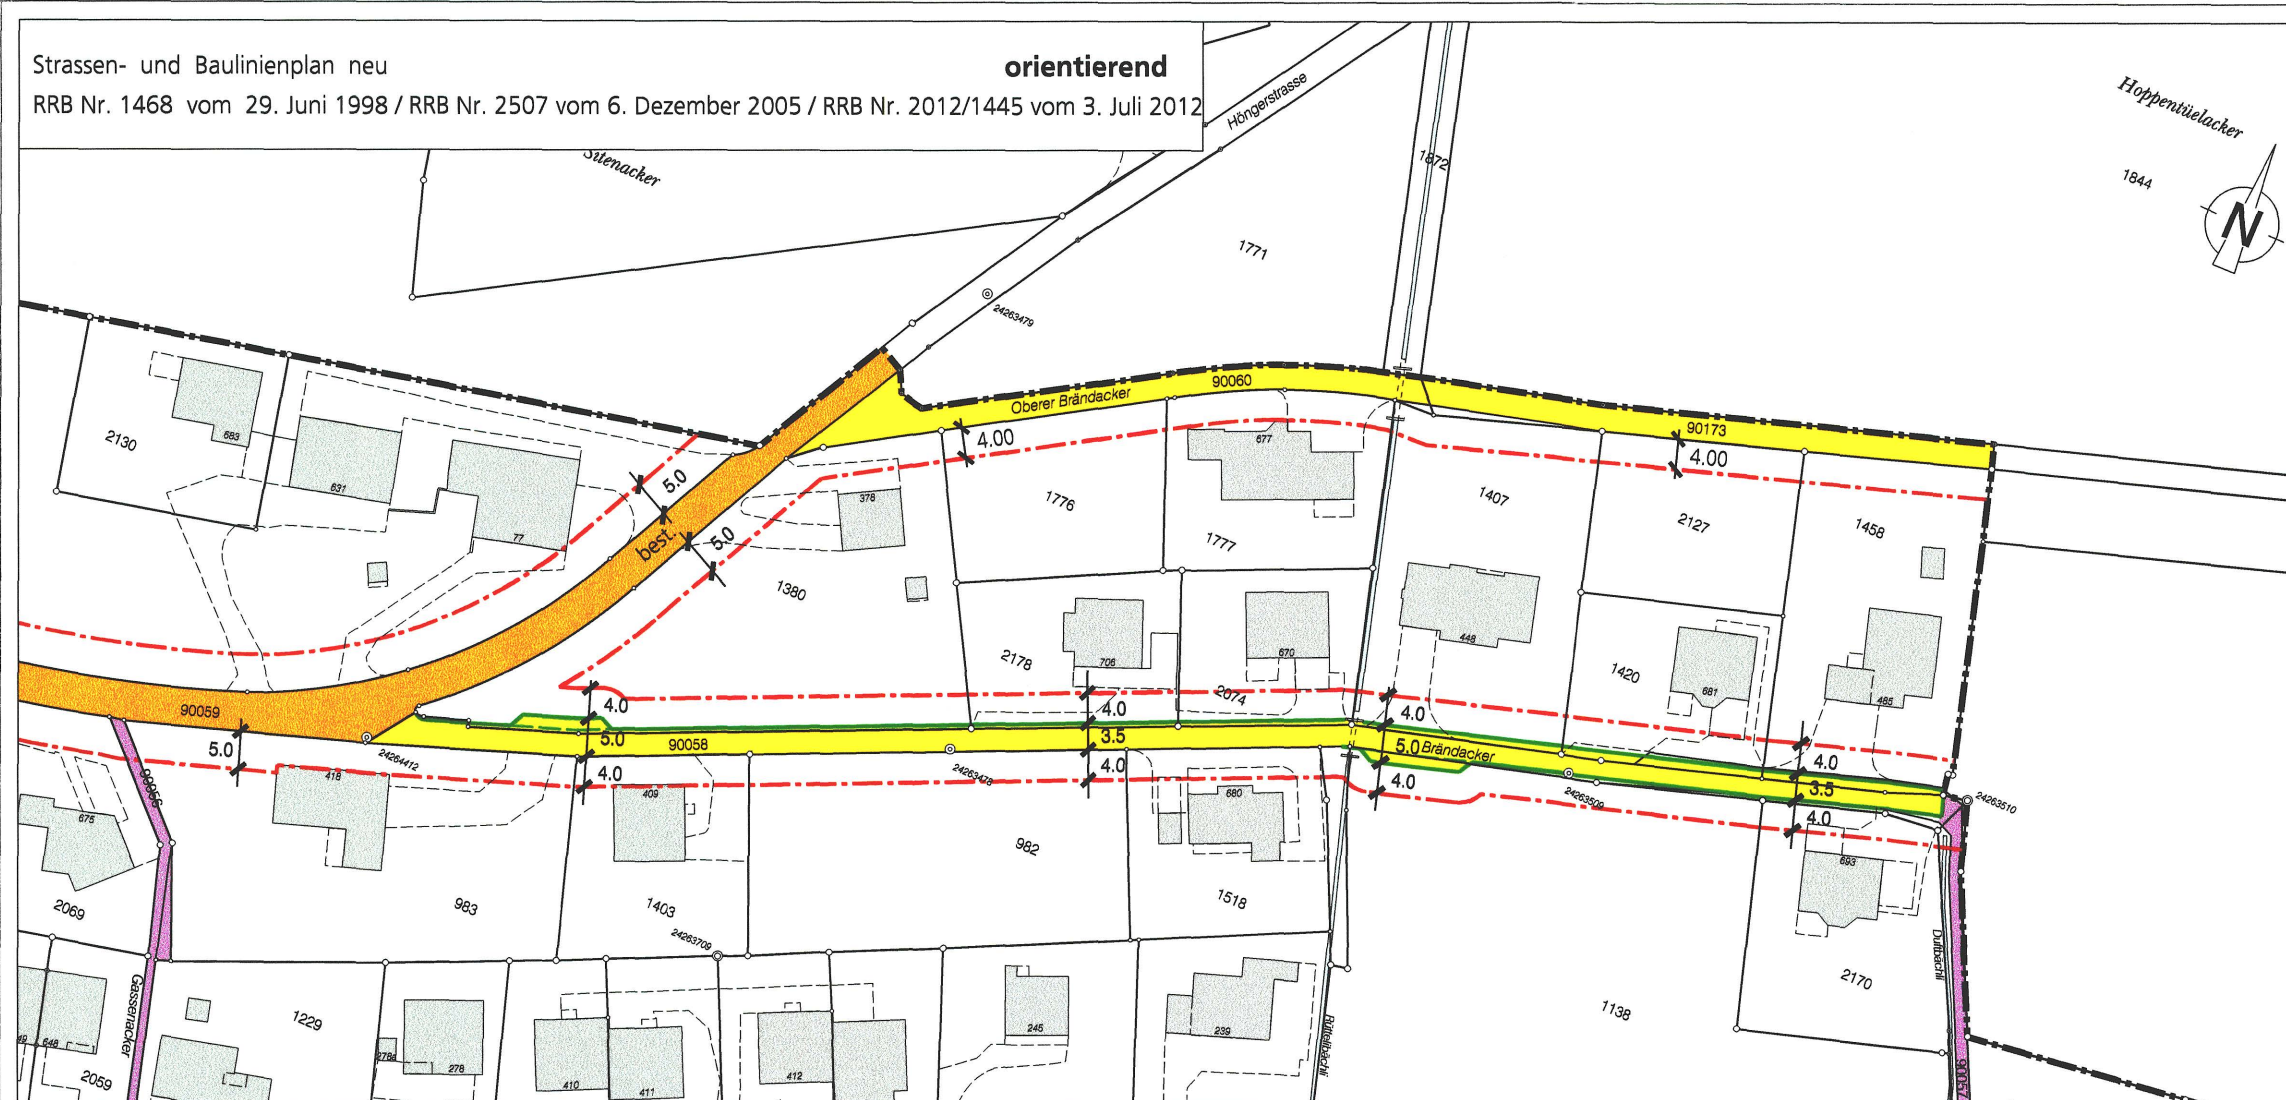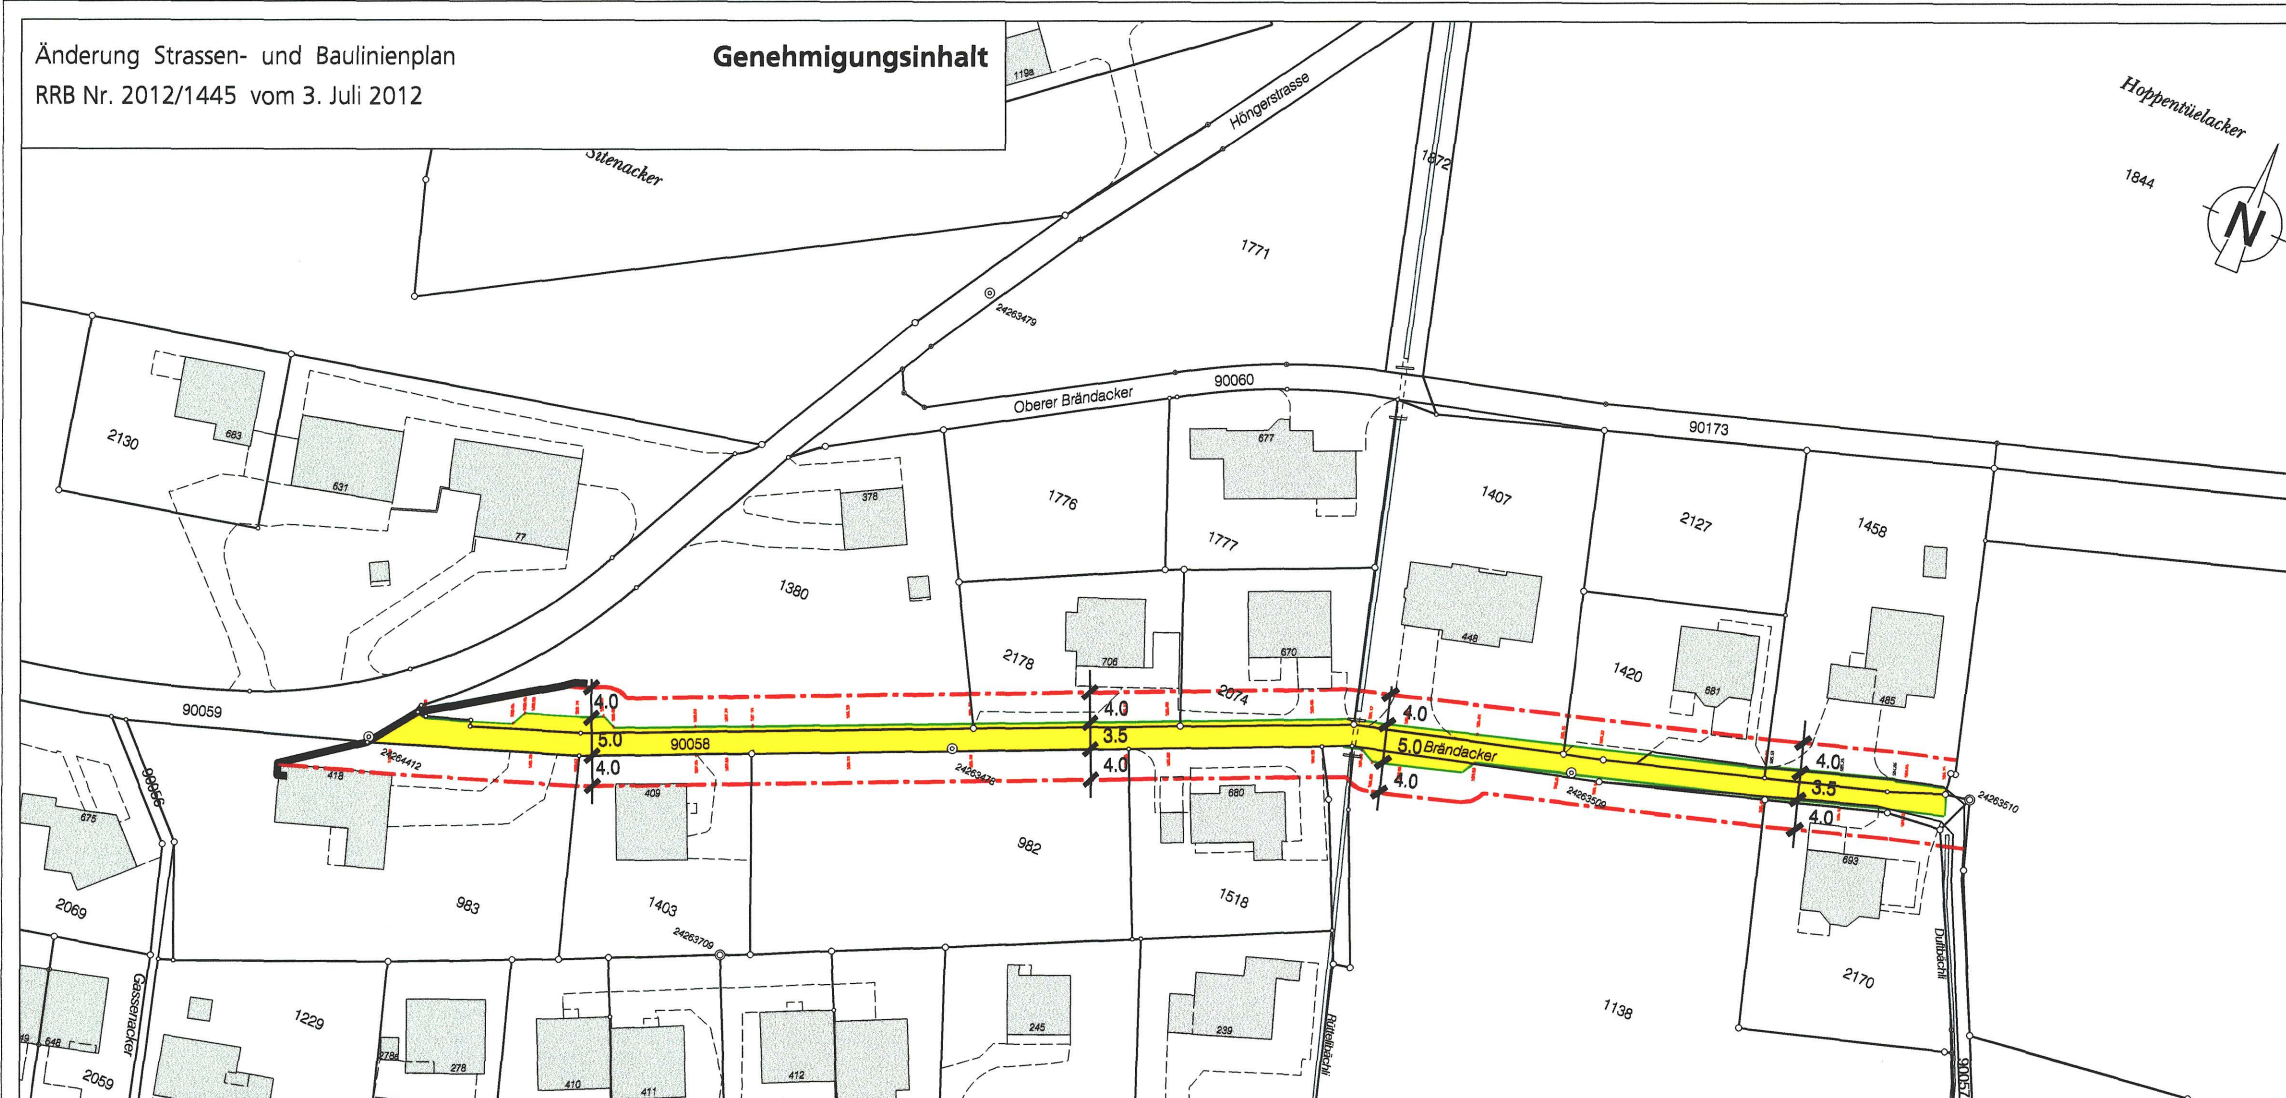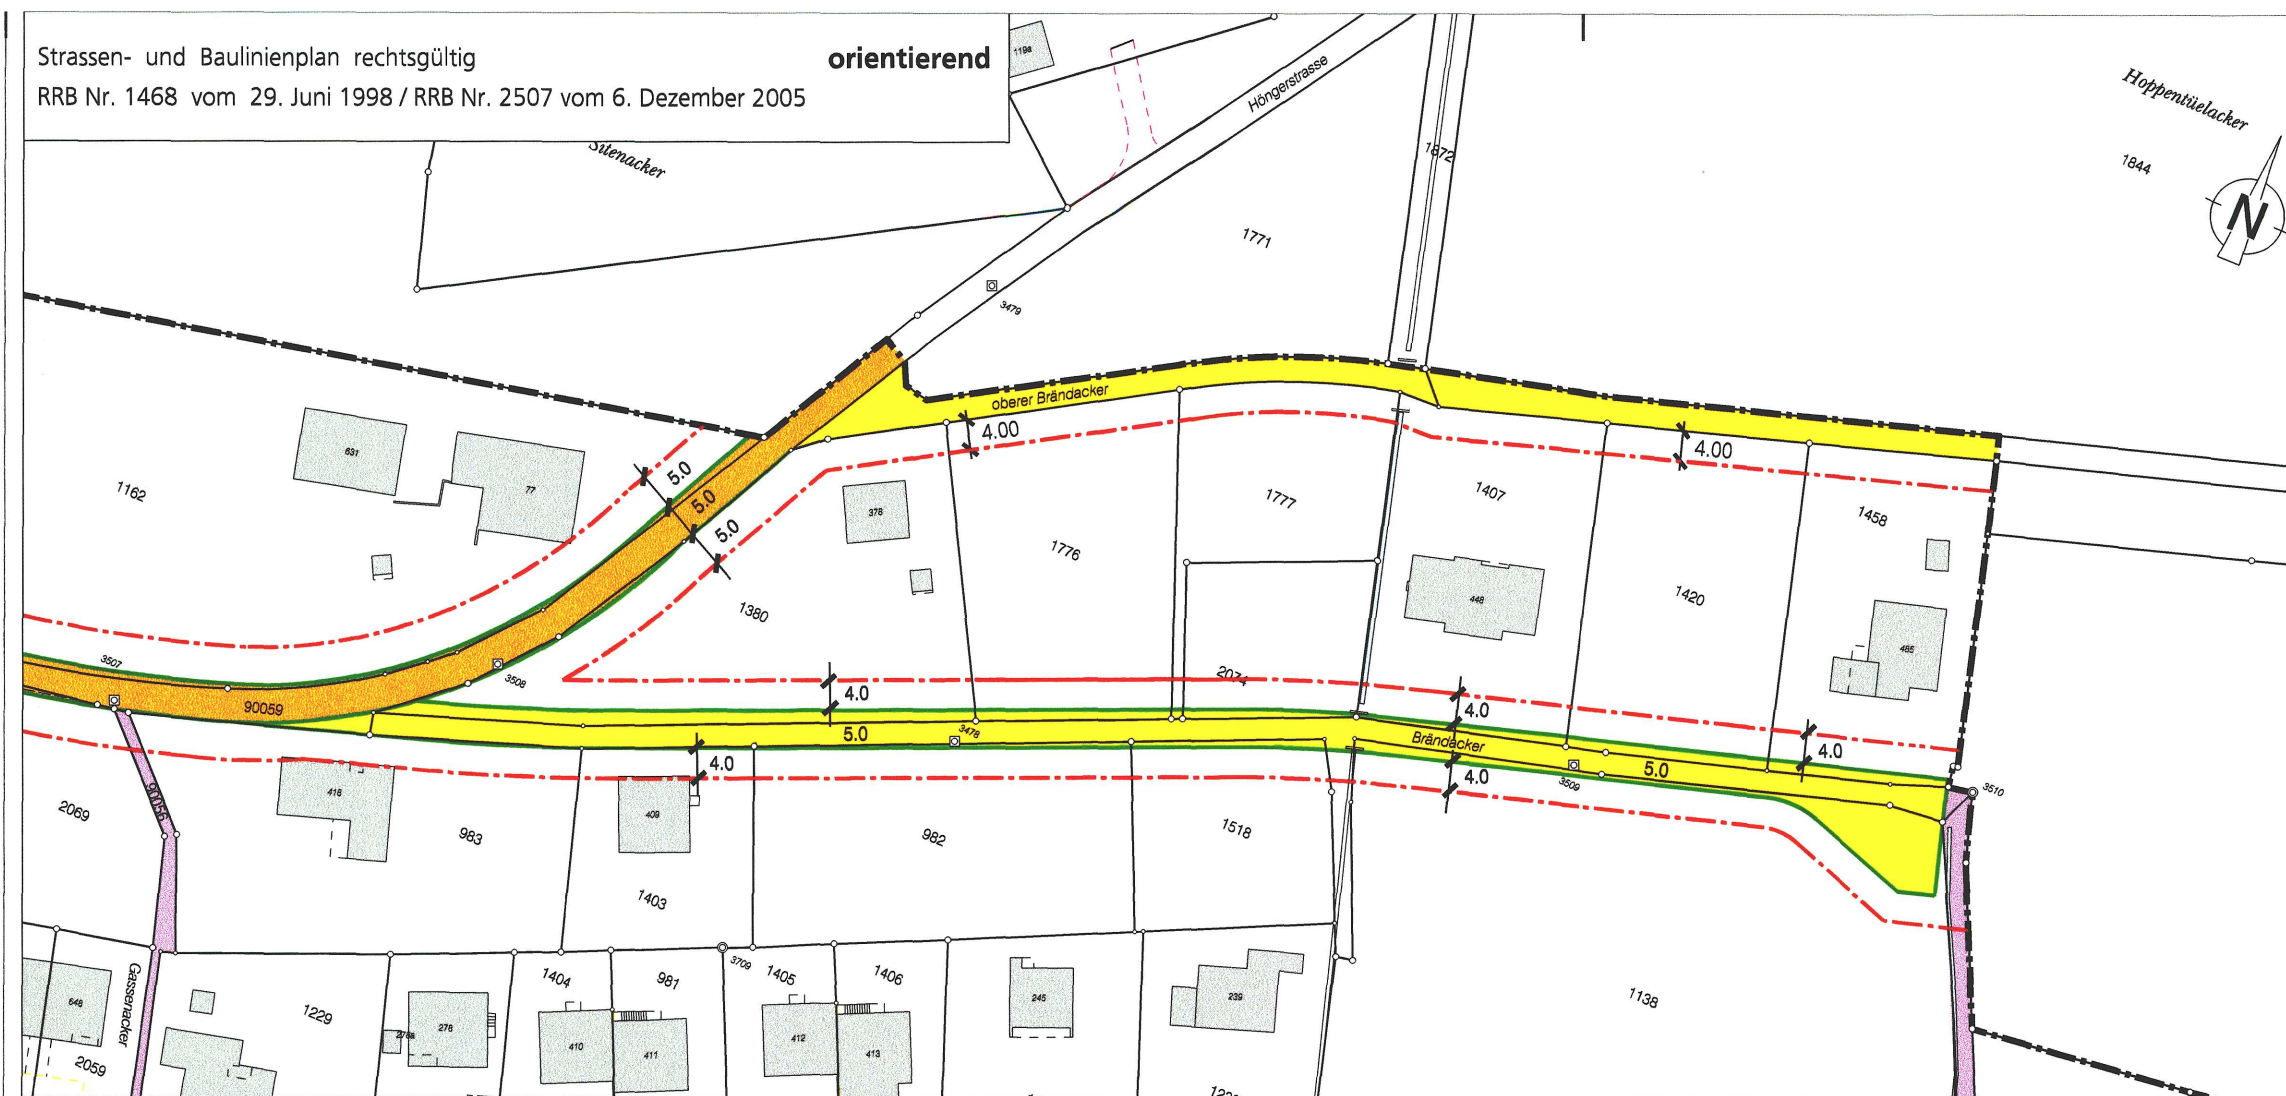


Planaufgabe vom 06. Januar bis 04. Februar 2012
Beschluss vom Einwohnergemeinderat Laupersdorf
Laupersdorf, 26. März 2012
Der Gemeindepräsident:

T. Schwall



Genehmigt vom Regierungsrat des Kantons Solothurn
mit RRB Nr. 2012/1445 vom 3. Juli 2012
publiziert im Amtsblatt Nr. 27 vom 6.07.2012

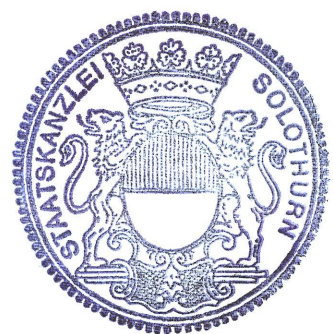

Der Gemeindevorsteher:

M. Schmid

Der Staatsschreiber:

A.F.