


Bau- und Justizdepartement
Amt für Verkehr und Tiefbau

III KANTON **solothurn**

Genehmigungsinhalt

Gemeinde: Laupersdorf
Strasse: Thalstrasse
Abschnitt / Objekt: Unterdorf - Karnismatt
Projekt: Belagssanierung mit Gehwegausbau und Ausbau Bushaltestellen
Projektphase: Bewilligungsverfahren / Auflageprojekt
Inhalt: **Erschliessungsplan 1 : 500**
Teil 2

Vom Regierungsrat durch heutigen
Beschluss Nr. 2 genehmigt.
Solothurn, 11.1.2022
Staatsschreiber:
A.F.

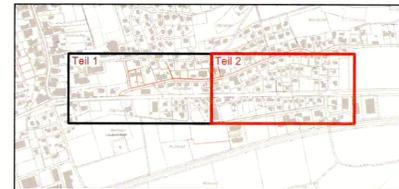

Die öffentliche Auflage erfolgte vom 05.11.2021 bis 06.12.2021
vom Regierungsrat durch heutigen Beschluss Nr. 2022/2 genehmigt.
Solothurn, 11. Januar 2022
Staatsschreiber:

Plan-Nr.	14817-11.2	
Format	30 x 126 cm	
	Kürzel	Datum
Erstellt	lvjk	14.05.2021
Geprüft	jb	14.05.2021
Freigabe		
Achs-Nr.	7100	
Bezugspunkt (BP)	18 + 160 m bis 26 + 130 m	
Achs-Nr.		
Bezugspunkt (BP)		
Objekt-Nr. KB	51/70/1, 51/70/2 und 9/70/2	
Projekt-Nr.	3TK.01245.P	
Revidiert Index A	lvjk	05.11.2021
Geprüft	jb	05.11.2021
Freigabe		

Amt für Verkehr und Tiefbau
Röthof, Werkhofstrasse 65, 4509 Solothurn
Telefon 032 627 26 33
E-Mail avt@bd.so.ch / www.avt.so.ch

BFS Bauingenieure AG
Sagmatstrasse 3, 4710 Balsthal
Tel: 062 386 60 90
www.bfsag.ch
info@bfsag.ch

Legende

Genehmigungsinhalt


- Fahrbahn Kantonsstrasse
- Fahrbahn Gemeindestrasse
- privater Vorplatz
- Bushaltestelle
- Gehweg
- Radstreifen / Radweg
- Bereich Buswarteaus / Velounterstand
- Mittelbereich
- Verkehrsinsel
- Grünfläche
- Rampe
- Böschung
- Baum fällen / Strauch, Gebüsch entfernen
- Zaun / Sichtschutzwand
- Mauer
- Rückbau / Abbruch
- Baulinie kantonal
- Vorbaulinie kantonal
- Baulinie aufheben
- Sichtberme (§50 KBV)
- Rand / Abgrenzung Projekt
- Geltungsbereich Erschliessungsplan

Orientierungsinhalt (bestehend)


- Fahrbahn
- privater Vorplatz
- Gehweg
- Grünfläche
- Baum / Strauch, Gebüsch
- Zaun / Sichtschutzwand
- Mauer
- Ein- / Ausfahrt
- Baulinie kantonal
- Baulinie kommunal
- Bauzonengrenze

Orientierungsinhalt (neu)

- Baum / Strauch, Gebüsch
- Projekt Gemeinde

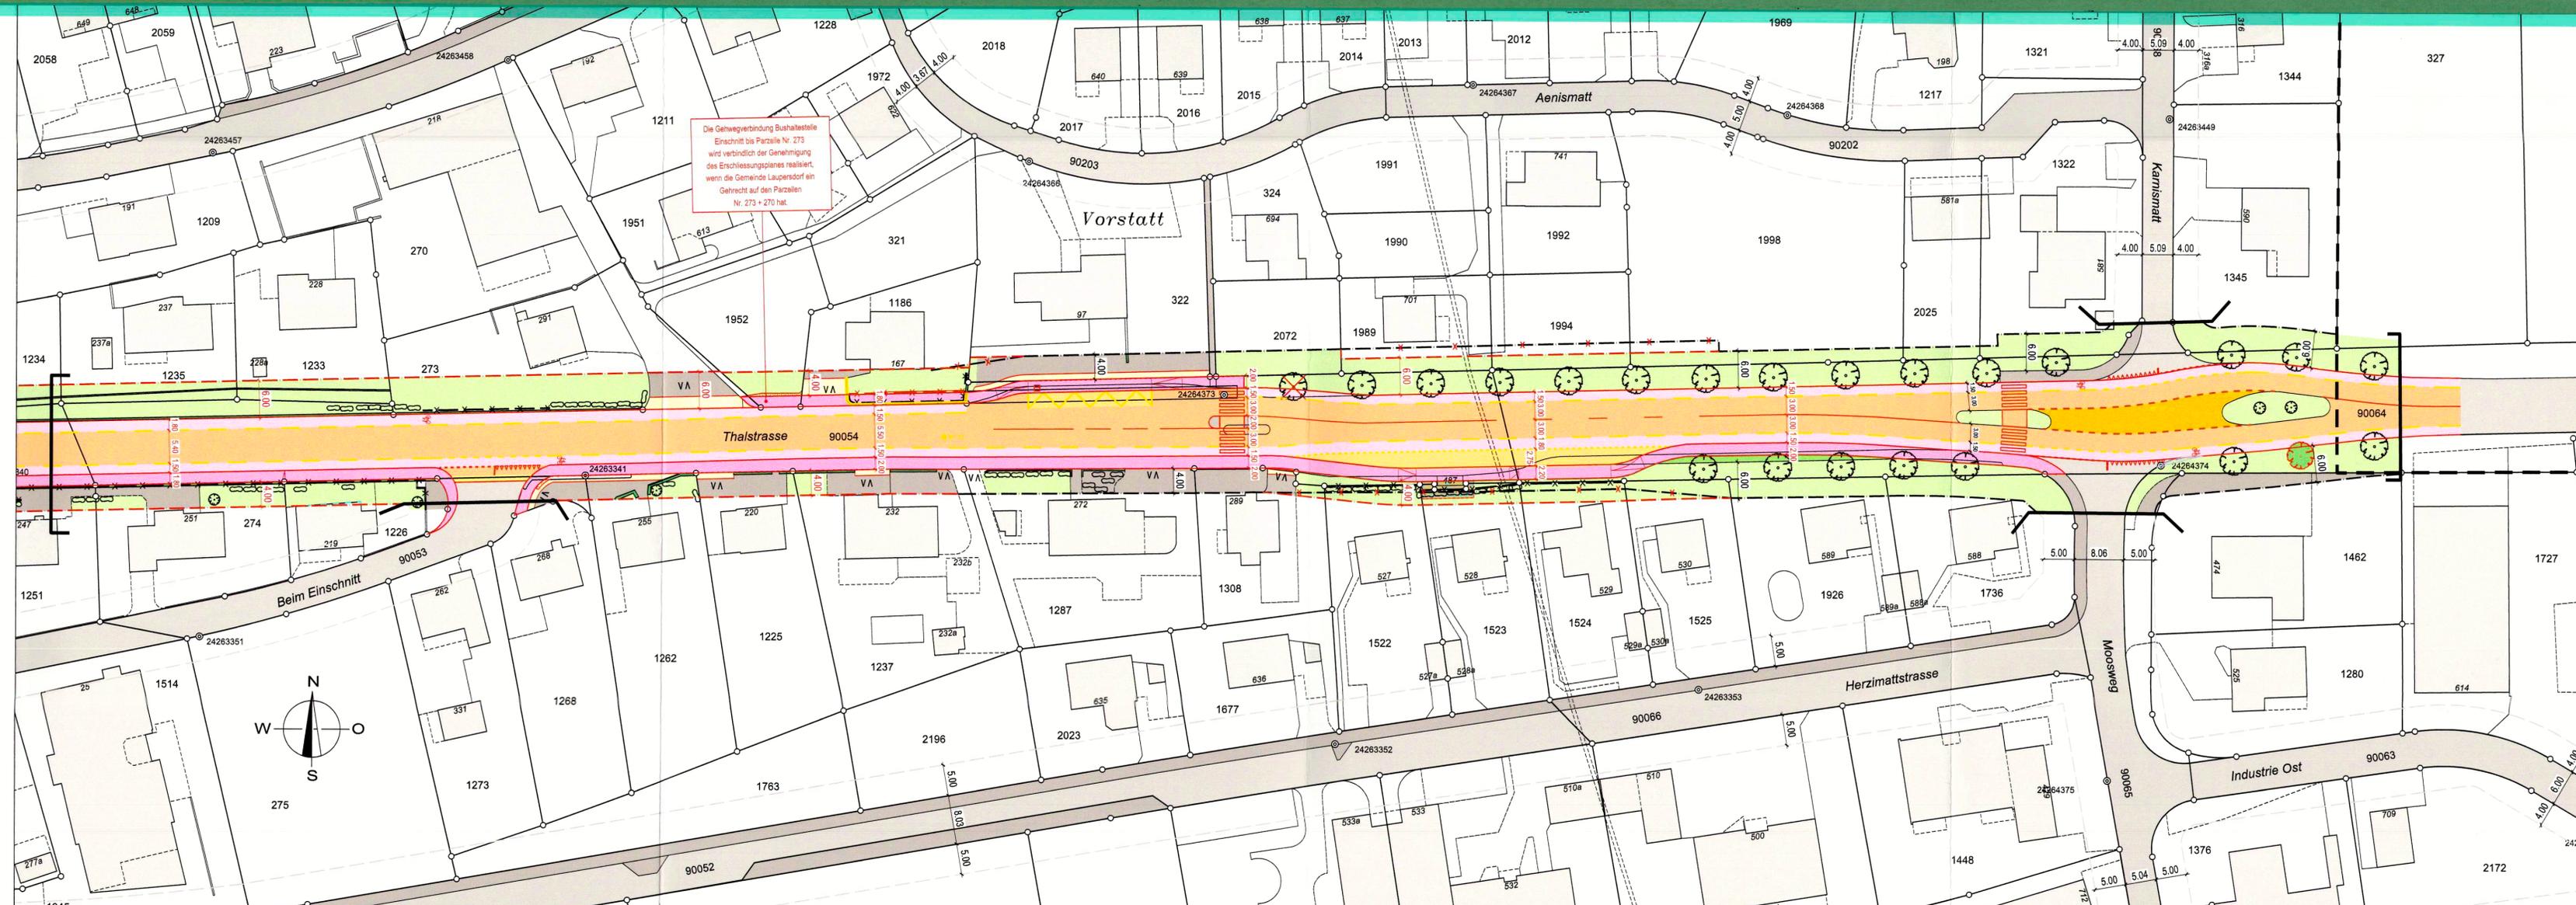

Die Gehwegverbindung Bushaltestelle Einschnitt bis Parzelle Nr. 273 wird verbindlich der Genehmigung des Erschliessungsplanes realisiert, wenn die Gemeinde Laupersdorf ein Gehrecht auf den Parzellen Nr. 273 + 270 hat.

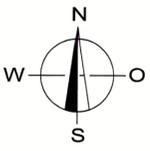

Dem Plan kommt gleichzeitig die Bedeutung der Baubewilligung gemäss § 39 Abs. 4 PBG zu.

Signalisation und Markierung sind nicht Gegenstand der Planaufgabe und werden nur zur besseren Übersichtlichkeit dargestellt.