

42/9

Amt für Raumplanung


Kanton Solothurn  
Gemeinde Ammannsegg

Allgemeiner Bebauungsplan

Strassen - und Baulinienplan

VERSCHIEBUNG DER PARADIESSTRASSE

Situation 1:1000

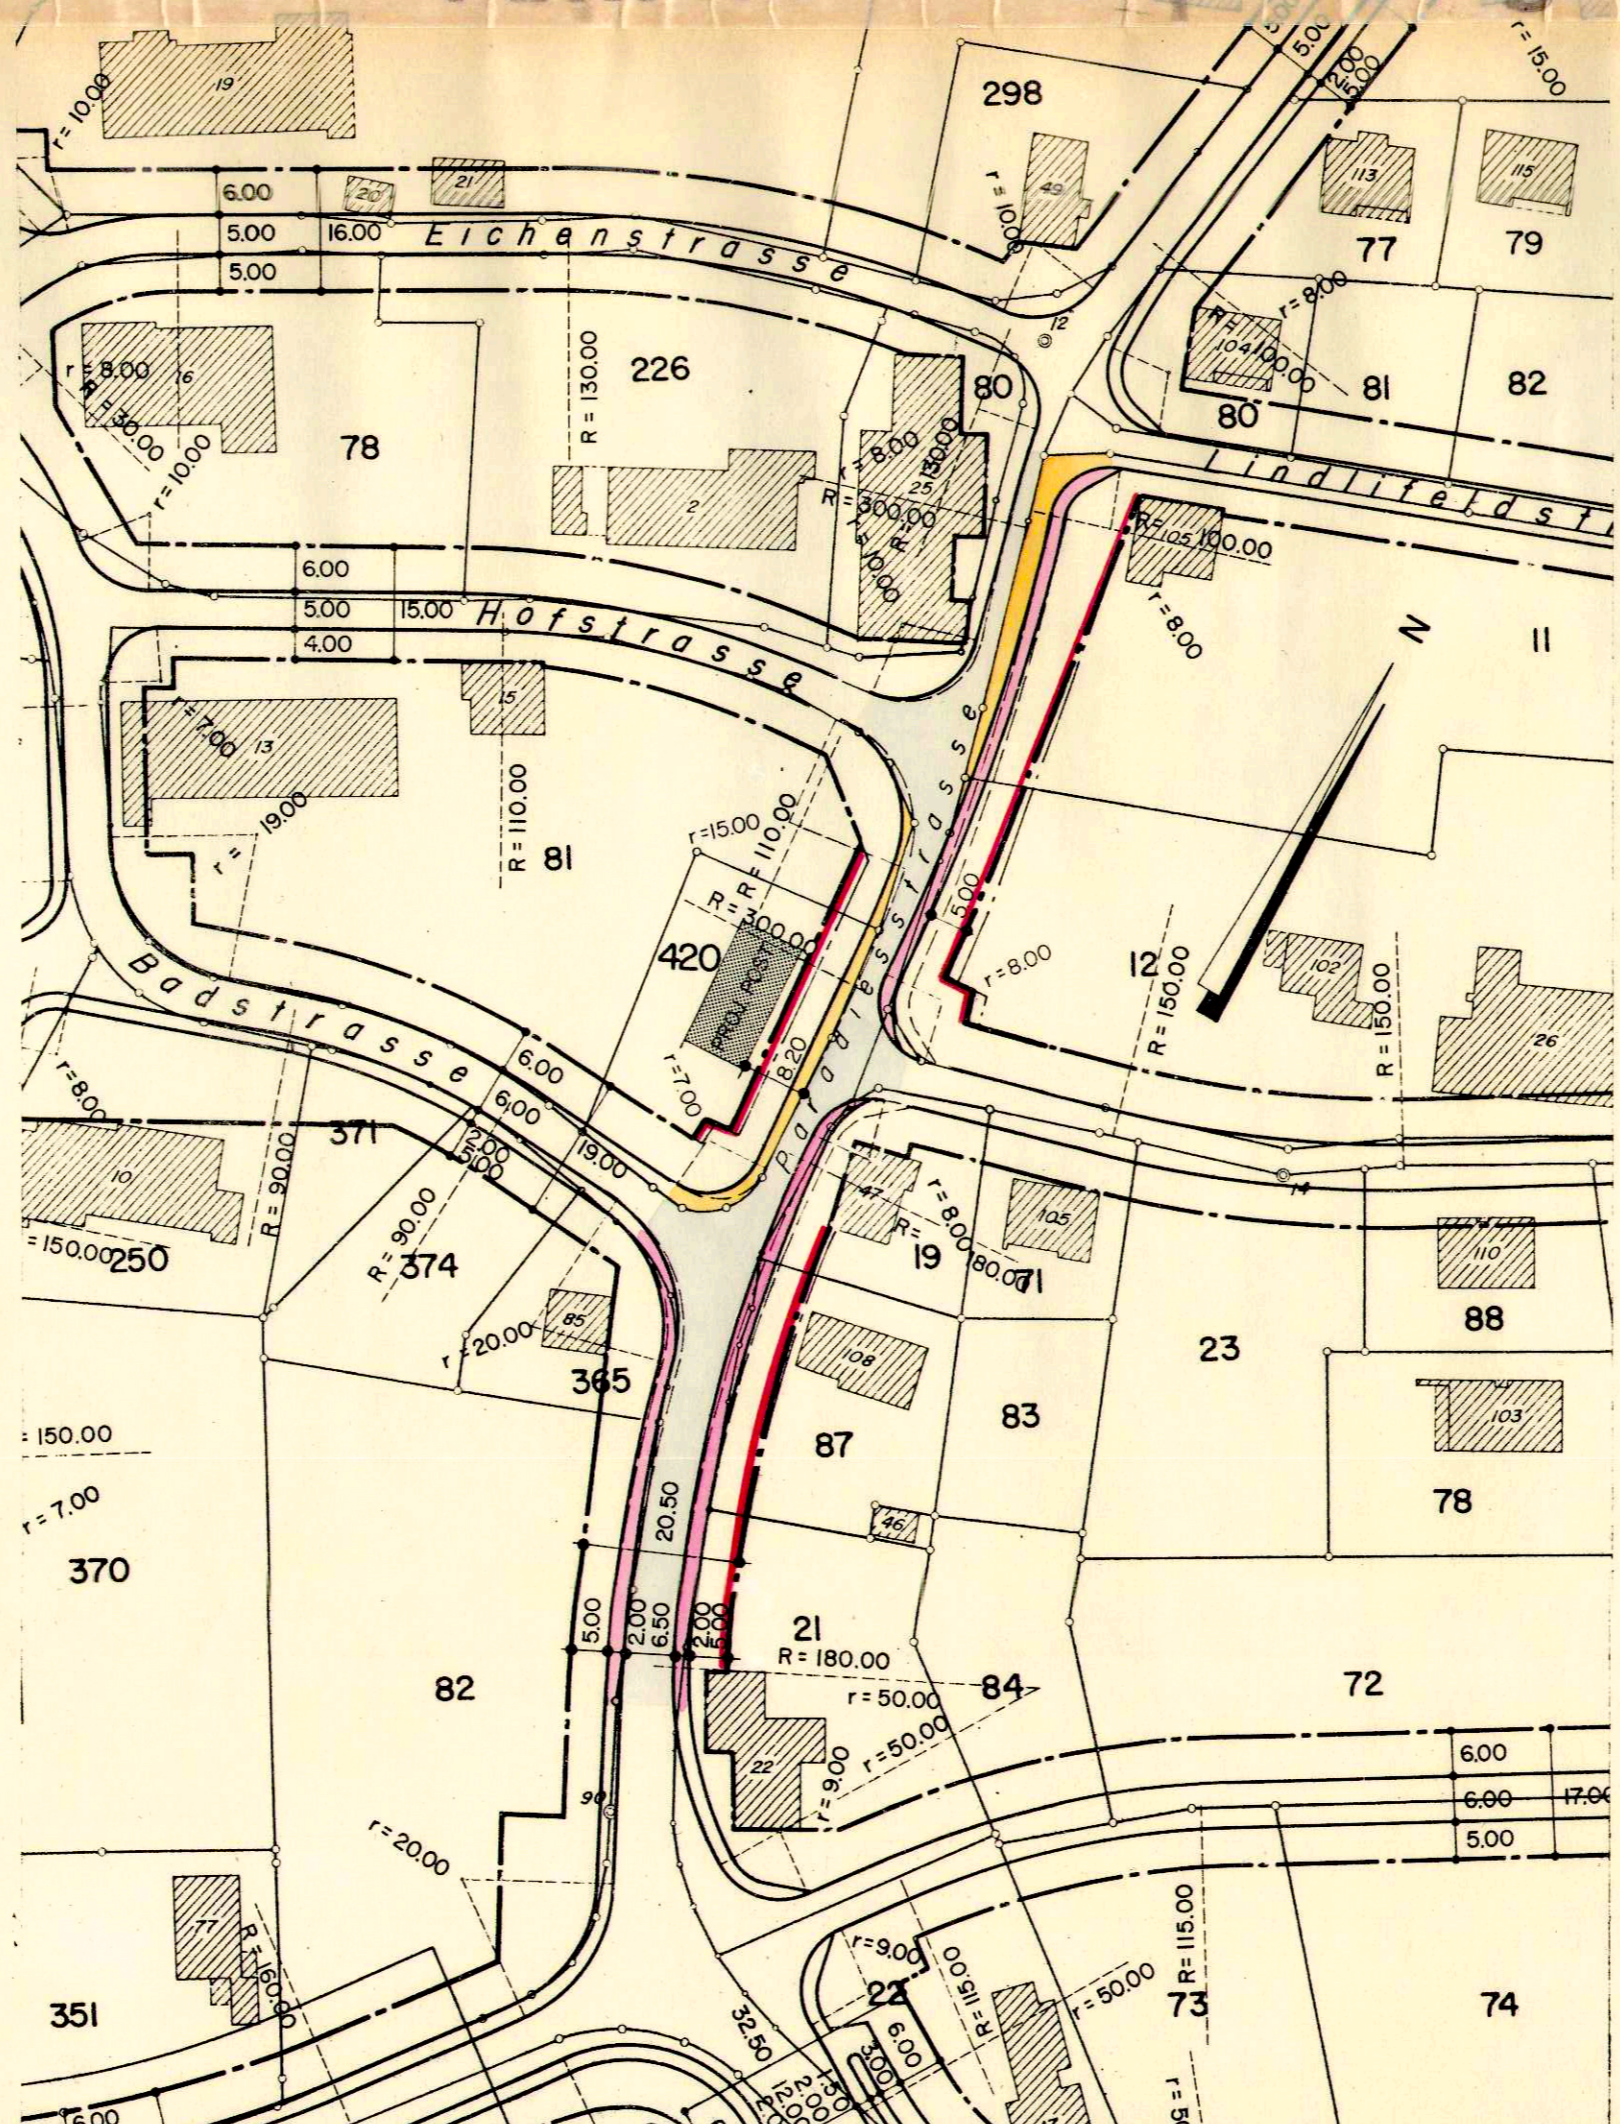


Oeffentliche Auflage  
vom 1. März bis 30. März 1974  
Von der Gemeinde genehmigt:  
Durch den Gemeinderat an der Sitzung vom 22. Oktober 1974

Für die Einwohnergemeinde:  
Der Ammann: *[Signature]*  
Der Gemeindeschreiber: *[Signature]*

Vom Regierungsrat genehmigt:  
Durch Regierungsratsbeschluss  
Nr. 3760 vom 20. Juni 1975

Für den Regierungsrat: *[Signature: Dr. Max Gygis]*

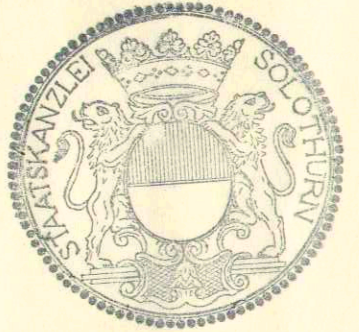

- Legende
- Strassen - und Baulinie nach genehmigtem Bebauungsplan
  - Strasse
  - Baulinie
  - Neue Strasse und Baulinie
  - Strasse
  - Baulinie

Gegenstand der Auflage ist nur die Verschiebung der Paradiesstrasse vom Konsum bis zur Kreuzung Lindlifeldstrasse

<b>WA</b>		
<b>Weber + Angehrn Ingenieur- und Vermessungsbüro</b>		
4500 Solothurn Kapuzinerstrasse 11 Telefon 065 2 31 51		
Entw.	Änderungen:	Datum
Gez. PG	A	im Februar 1974
Kontr. <i>[Signature]</i>	B	Format
	C	30 · 63
	D	Plan Nr.
	E	504 315