

Kanton Solothurn

Gemeinde Lohn

Abänderung des Bebauungsplanes Nr.3

Plan Nr. 505 303

Von der Gemeinde durch die Gemeindeversammlung
vom 26.2.62 genehmigt

Situation

1:1000

Solothurn, im Dezember 1968

Plan Nr. 505 325

Abgeändert


Format 30 / 63

Gez. ph

Kontr

MAX BUSER
dipl. Ingenieur ETH/SIA
Wengstrasse 18 Tel. 065/2 31 51
4500 SOLOTHURN

Buser

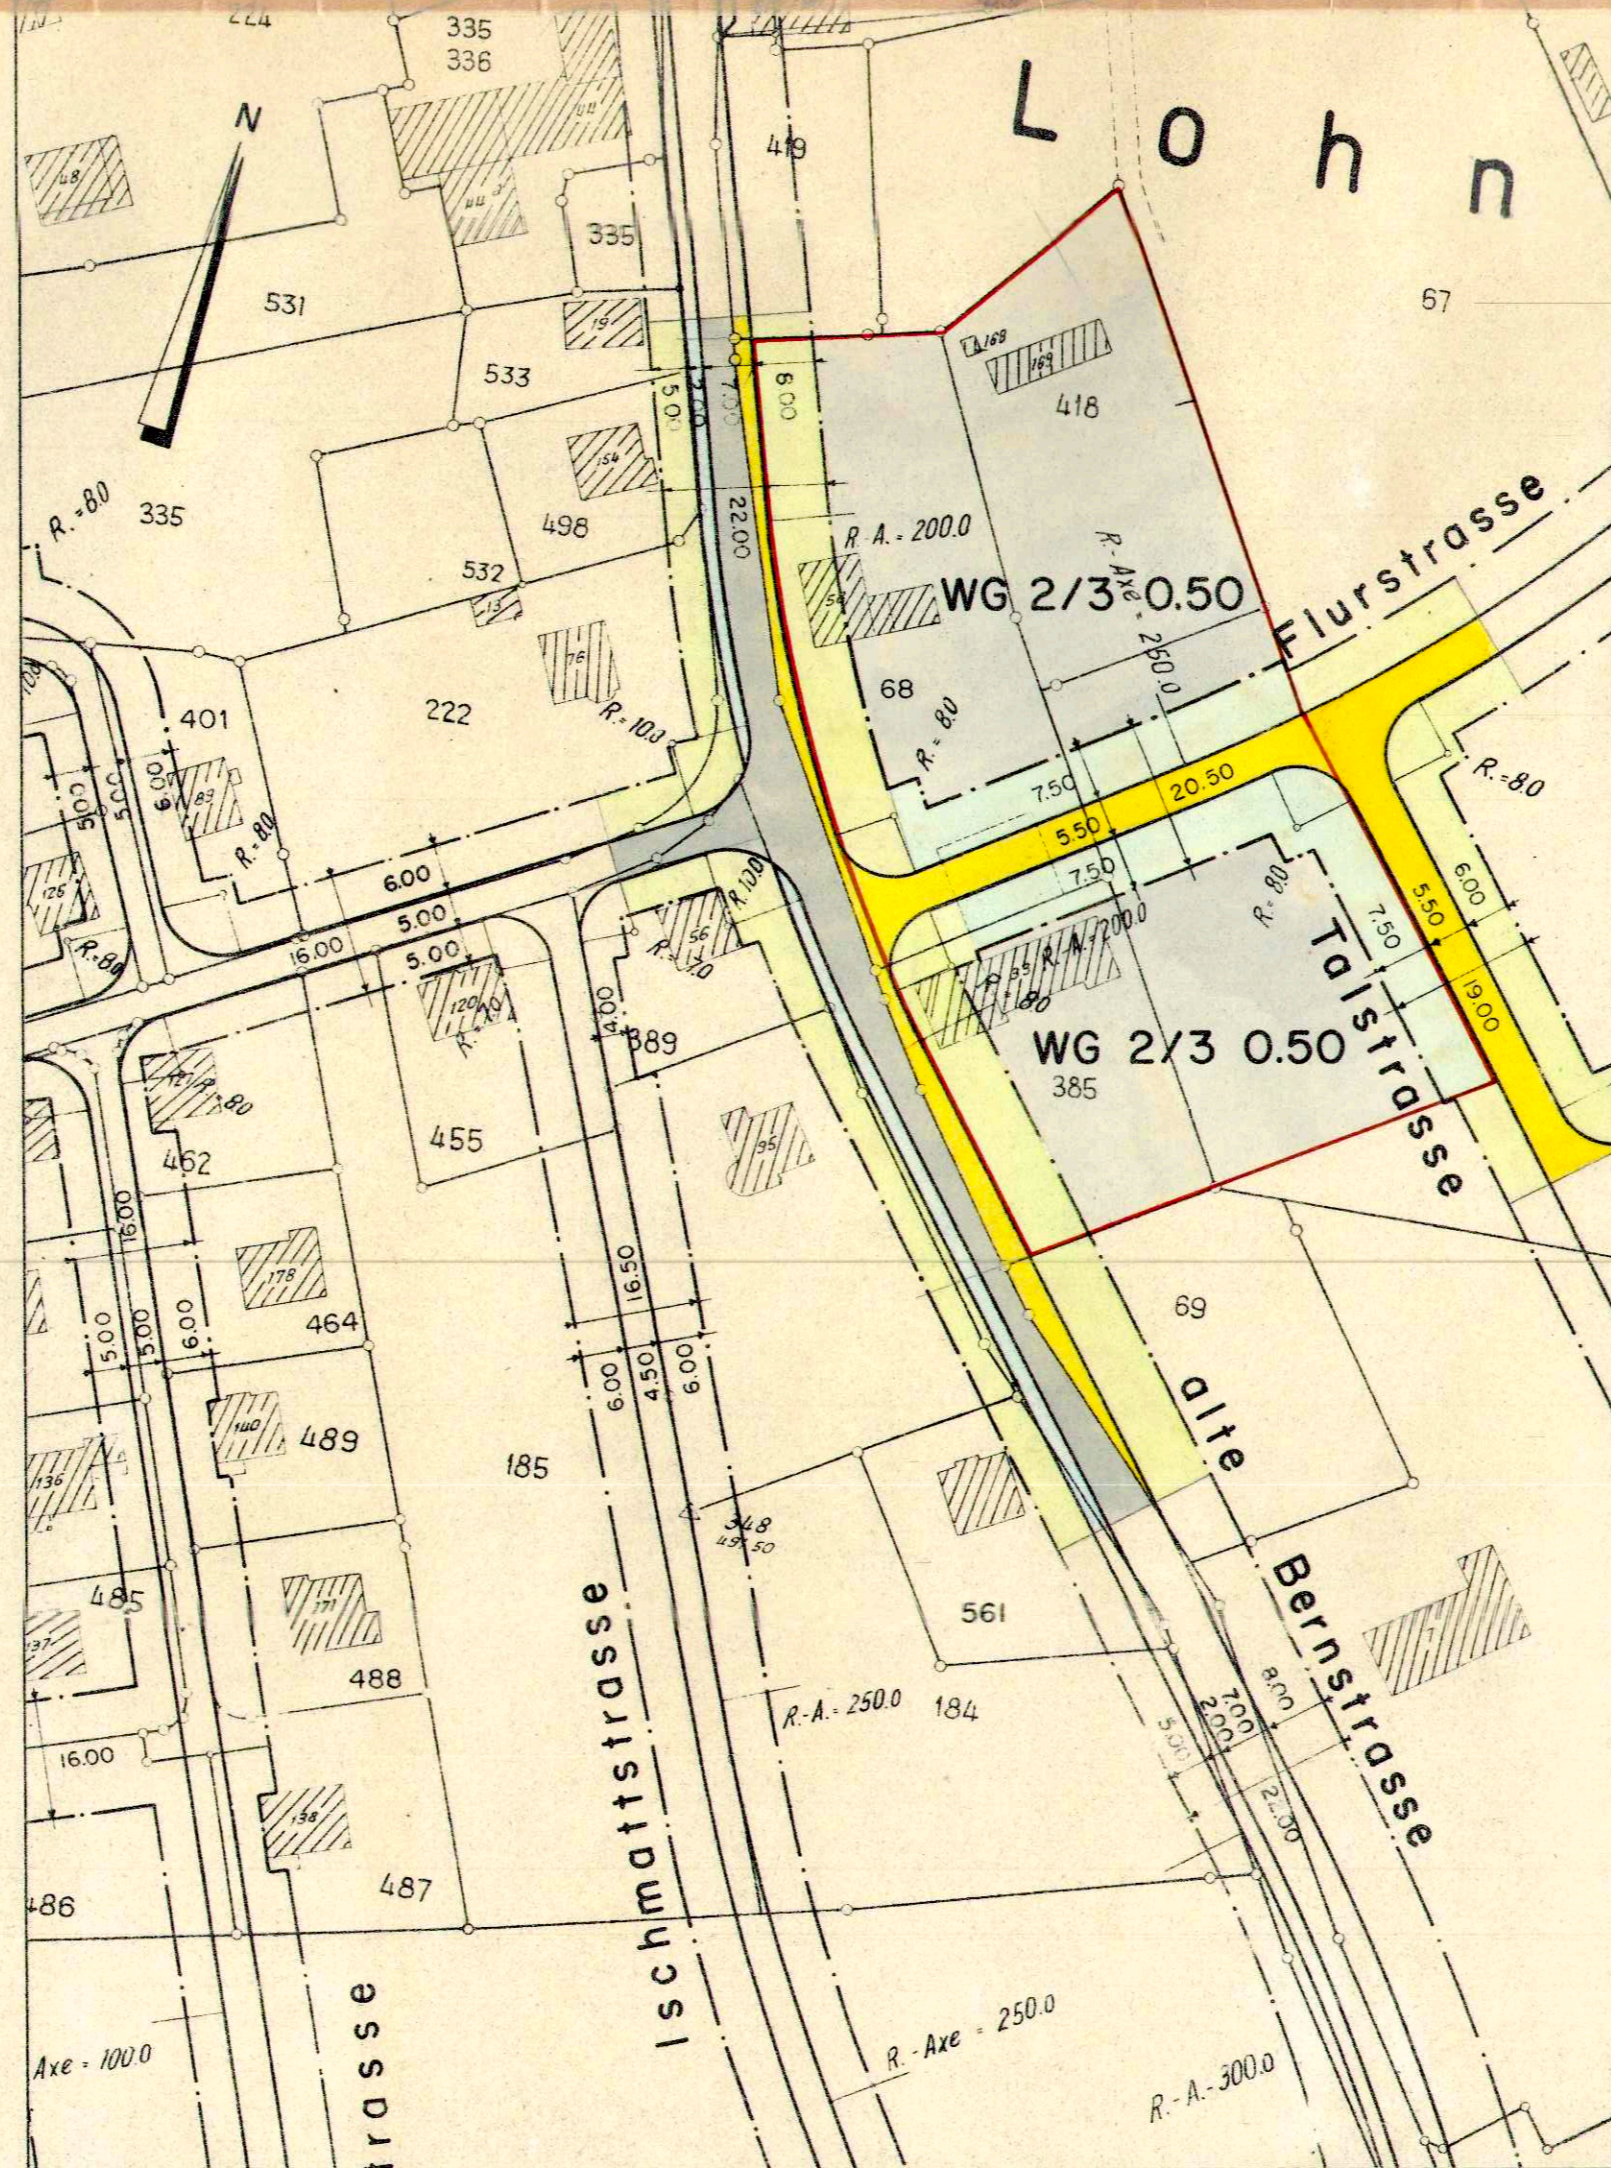

Legende:

- proj. Wohn- und Gewerbezone WG 2/3 0.50
- Strasse bestehend
- Strasse projektiert
- Trottoir projektiert
- Baulinien bestehend
- Baulinien projektiert

Einsprachen können nur gegen die proj. Baulinien
und die Erweiterung der Wohn- und Gewerbezone
erhoben werden.

Von der Gemeinde genehmigt:

Durch die Gemeindeversammlung vom: *17. II. 1969*

Für die Einwohnergemeinde:

Lohn, den *5. III.* 1969.

Der Ammann:

Der Gemeindeschreiber:

P. F. ...

J. ...

Vom Regierungsrat genehmigt:

Durch Regierungsratsbeschluss

No. *1446* vom *21. März 1969*

Für den Regierungsrat:

Der Staatsschreiber:

Solothurn, den 196

