



KANTON
SOLOTHURN

Gemeinde: **Lohn**
Steinäcker

PROJEKT

FÜR

KANALISATION

und

Parzellierungsplan

Situation 1: 1000




56/2

Biberist, den 9. Juli 1947

Der Projektverfasser:

O. HOFMANN
Technisches Bureau
SOLOTHURN
Biberiststr. - Tel. 2.16.54

1947

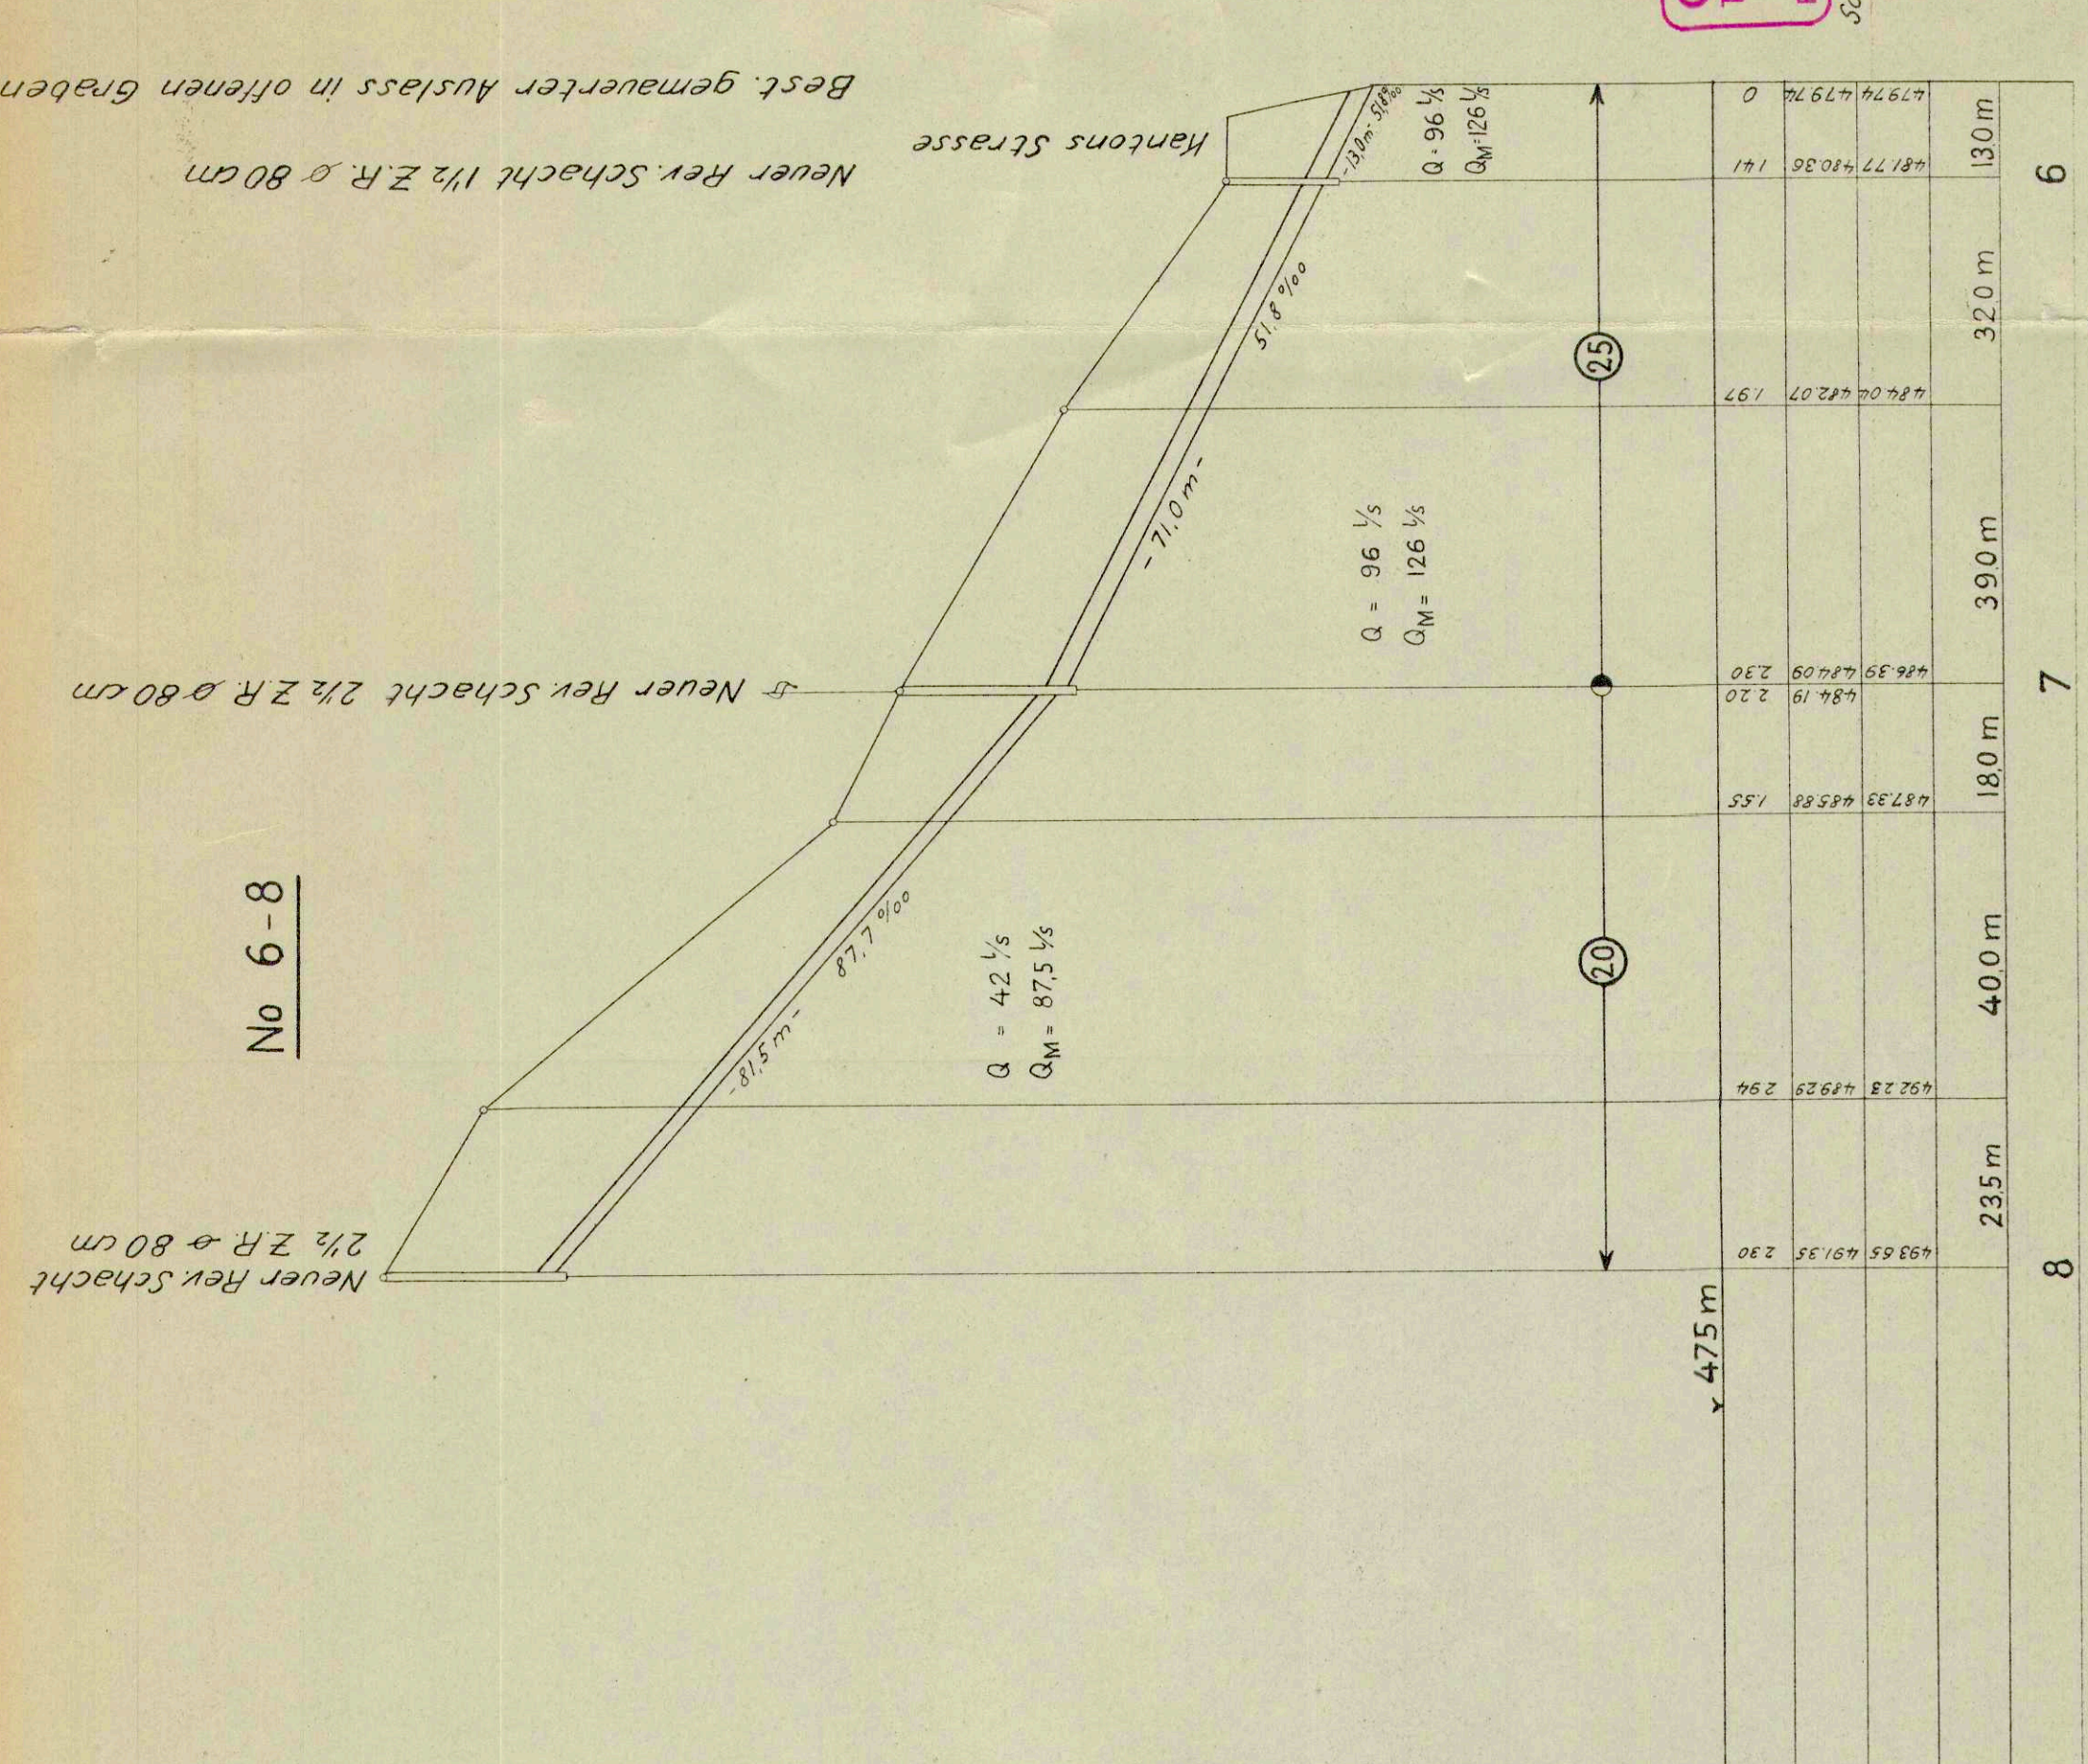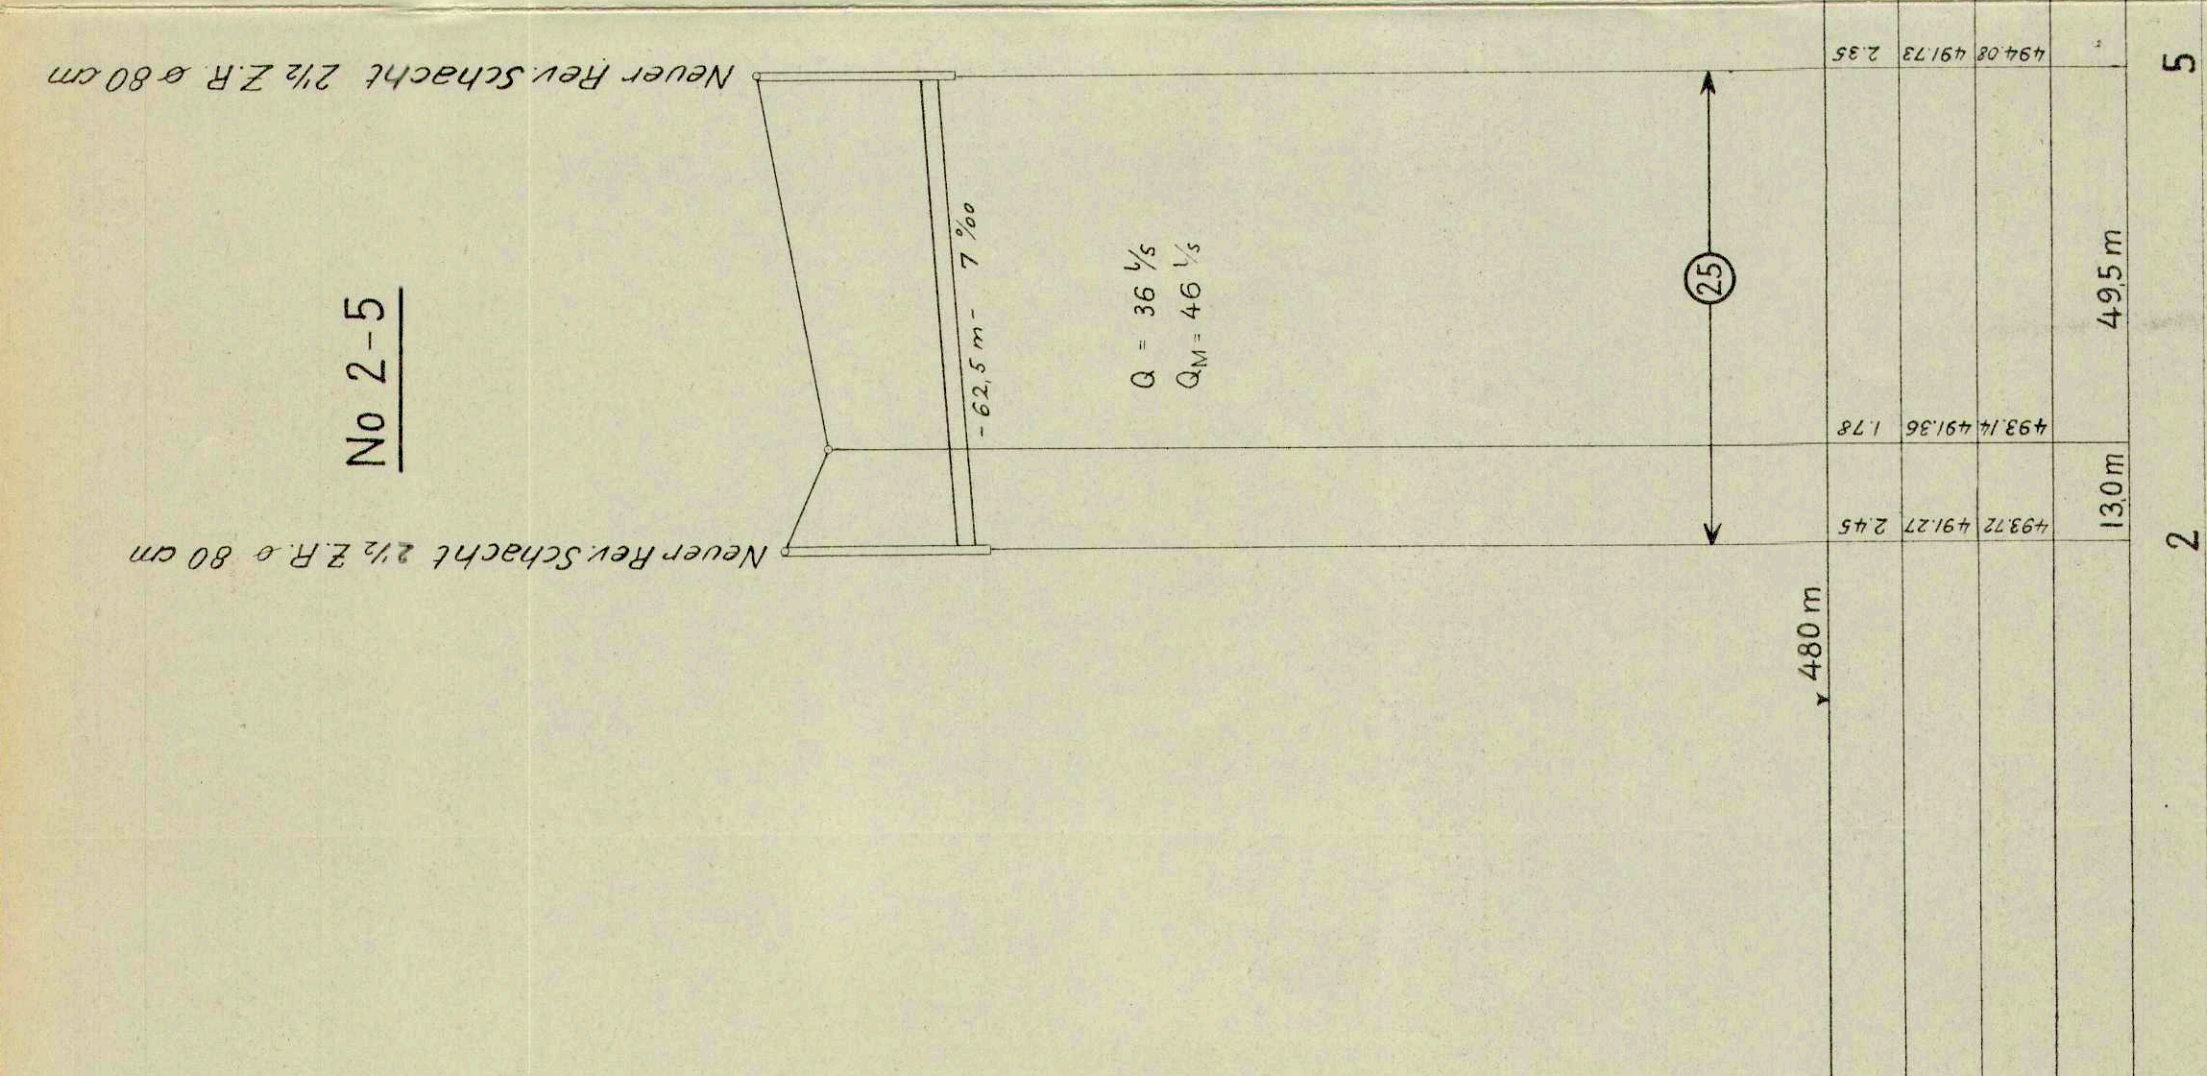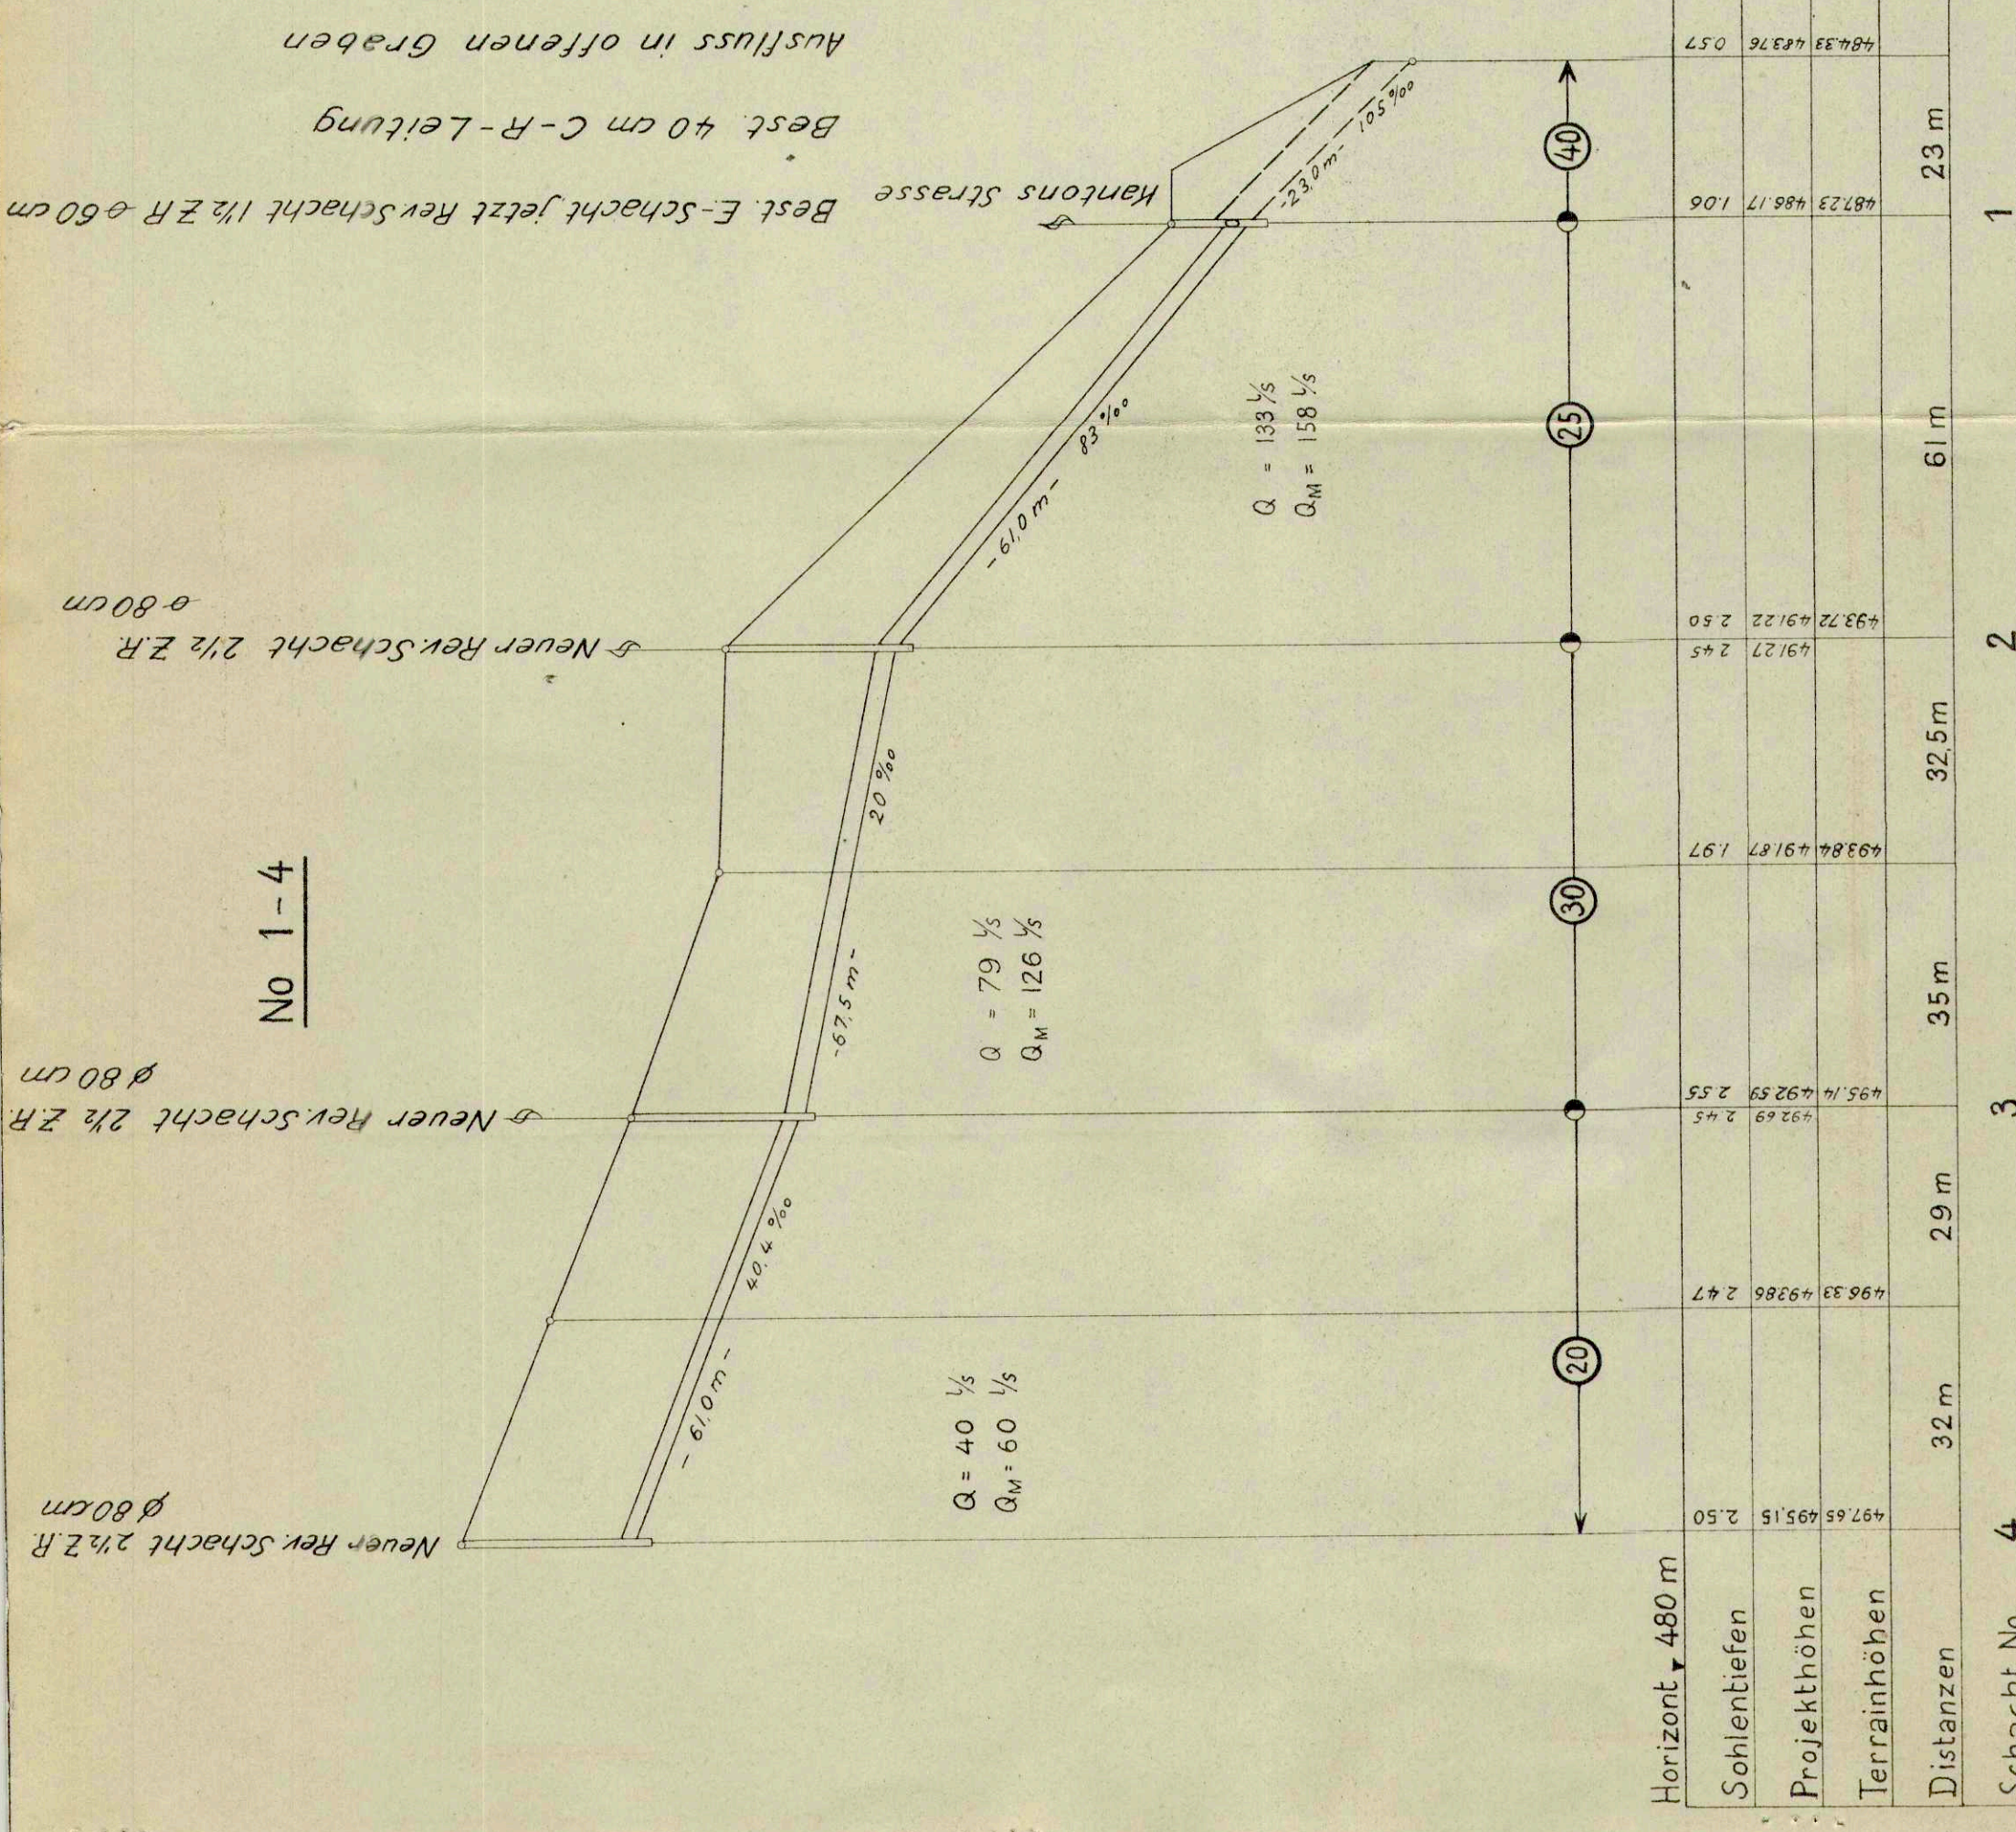

O. HOFMANN
Technisches Bureau
SOLOTHURN
Biberiststr. - Tel. 2.16.54
Solothurn den 9. Juli 1947
R. Hofmann