

- Genehmigungsinhalt:**
- Projekts Anlag
- Orientierungsinhalt:**
- 20 125 1975
 - Leitung mit Überflurhydrant, Schieber, Nennweite und Baugr
 - Bestehende Anlagen obere Zone
 - Bestehende Anlagen untere Zone
 - Bestehende Steuerkabel
 - Bestehende Fremdanlagen
 - Gemeindegrenze
 - Kantonsgrenze
- Bauzonenplan:**
- Wohnzone W 2 / Reservezone
 - Kernzone
 - Zone für öffentliche Bauten und Anlagen
 - Gewerbezone mit Wohnnutzung
 - Industriezone
 - Hofplatzzone
 - Spezialzone
- Für die genauen Abgrenzungen der Zonen und die Bedeutung der Signaturen ist der Zonenplan massgebend

Reservoir Oberholz OZ
 WW Biberist
 Max. Wsp. 542.00 m ü.M.
 Brauchreserve 800 m³
 Löschreserve 400 m³

Reservoir Oberholz UZ
 WW Biberist
 Max. Wsp. 524.50 m ü.M.
 Brauchreserve 3000 m³
 Löschreserve 0 m³

Stufenpumpwerk
 Pumpe 1: 960 l/min, 32mWS
 Pumpe 2: 760 l/min, 32mWS
 Betrieb: Alternierend

Messschacht beim Reservoir Oberholz OZ
 Neubau

Löschwassertank 150 m³

Erschliessung Industriezone Bibembachstrasse bei Vorliegen konkreter Bauvorhaben

Druckerhöhungspumpwerk
 Gemeindehaus
 Druckerhöhungseinlage
 Halbedruck
 Pumpe 1: 245 l/min, 90.0 mWS
 Pumpe 2: 245 l/min, 90.0 mWS
 Pumpe 3: 245 l/min, 90.0 mWS
 Betriebsart: Alternierend/Parallel (Brandschutz)
 Pumpe 4: 3'600 l/min, 90.0 mWS (Pumpenachse 503.00 m ü.M.)

Betriebswarte

Feuerwehrmagazin
 Gemeindehaus
 Auslösestation Löschreserve
 Erweiterung

Mess- / Bezugsschacht
 Dorfplatz
 Bezugseinrichtung WW Biberist / WW Grenchen
 Sanierung

Reservoir Bucheggberg
 Grp. WW Grenchen
 Max. Wsp. 538.00 m ü.M.
 Brauchreserve 7500 m³
 Löschreserve 600 m³

Gemeinde Lohn-Ammannsegg
 Kanton Solothurn

**Generelle Wasserversorgungsplanung
 GWP Lohn-Ammannsegg**


Genehmigungsexemplar

Situation 1 : 2'500

Öffentliche Auflage vom 16. Februar 2007 bis 19. März 2007

Beschlossen vom Einwohnergemeinderat Lohn-Ammannsegg
 Lohn-Ammannsegg, 18. Februar 2008
 Der Gemeindepäsident:

Genehmigt vom Regierungsrat des Kantons Solothurn
 gemäss RRB N. 2008/099 vom 10. Juni 2008

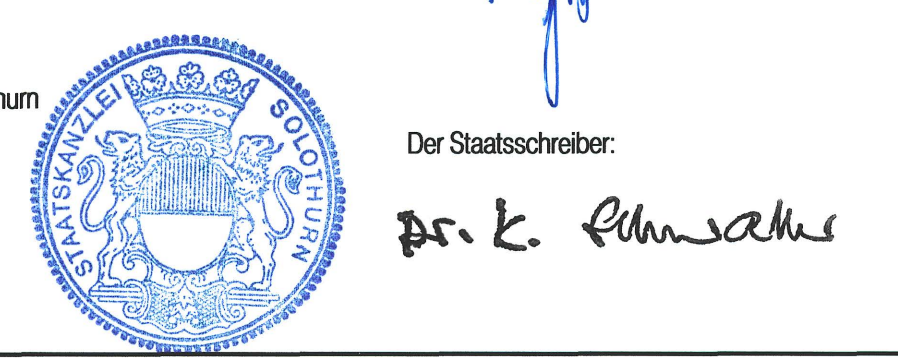

Datum: 16.01.2006	Proj.: M. Leibundgut	Rev.: 07.12.2006 / SR	Rev.:	GM-Nummer S10
Format: A4/119	Doc.: S. Flyer	Rev.:	Rev.:	Plan-Nr.:
Maßstab: 1:2500	Client: 25/2/08	Rev.:	Rev.:	WW 103.39.101