

56 / 51

Kanton Solothurn
Gemeinde Lohn


Dorfkern Ost

Zonenplan 1 : 1000

Oeffentliche Auflage vom 4. Dezember 1991 bis 4. Januar 1992
Vom Gemeinderat der Einwohnergemeinde Lohn genehmigt
durch Beschluss vom 3. Februar 1992

Vom Regierungsrat genehmigt
durch Beschluss Nr. 3241 vom 19. 10. 1992

EINWOHNERGEMEINDE LOHN
Der Ammann: Der Gemeindevorstand:
Halt *[Signature]*

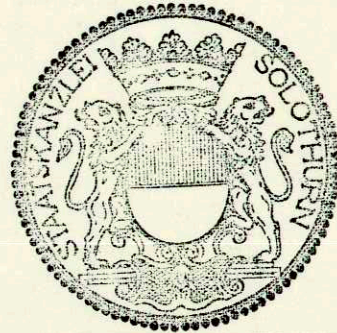


Dr. K. Ebnuscher

Änderungen	Datum	Solothurn	im November 1991
A		Gezeichnet	jq
B		Format	30 x 42
C			
D		Plan Nr.	5905.00-352

WEBER ANGEHRN MEYER Planer und Ingenieure
Solothurn Olten Bern

4502 Solothurn
Florastrasse 2
Telefon 065 21 61 51
Telefax 065 23 10 64

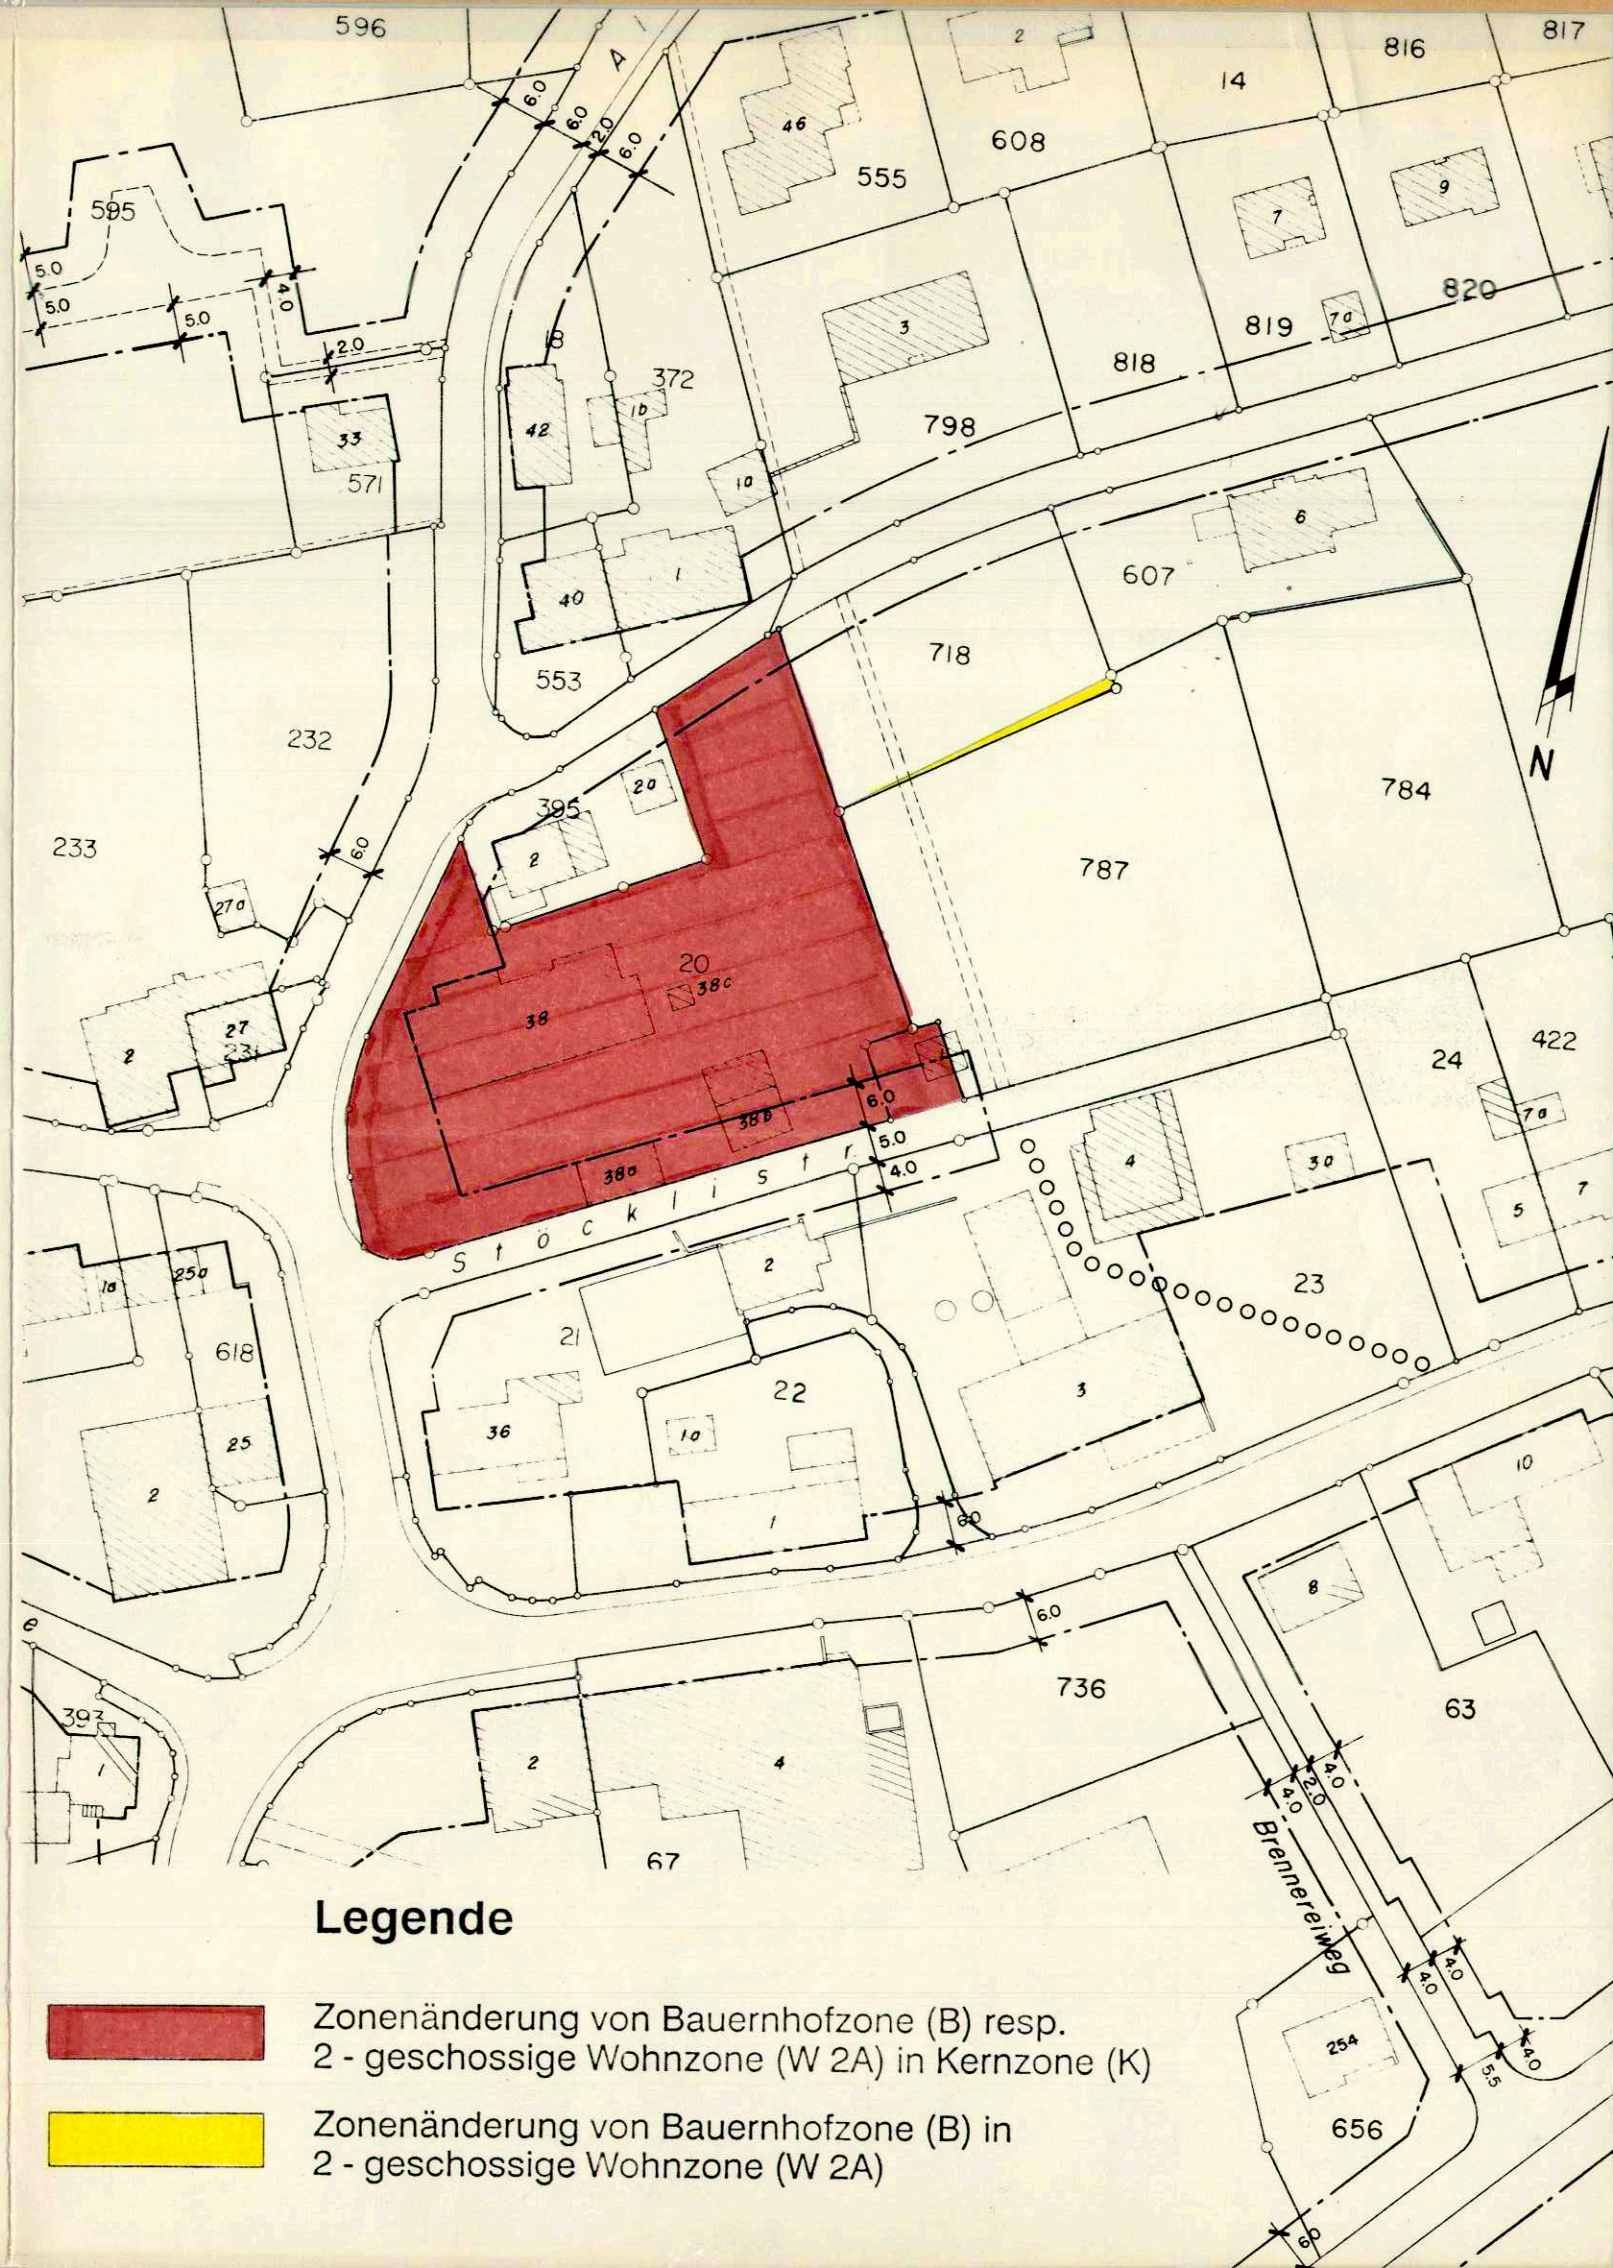

Legende

- Zonenänderung von Bauernhofzone (B) resp. 2-geschossige Wohnzone (W 2A) in Kernzone (K)
- Zonenänderung von Bauernhofzone (B) in 2-geschossige Wohnzone (W 2A)