

Legende:

- Geltungsbereich
- neue öffentliche Erschliessungsstrasse
- neuer öffentlicher Fussweg
- best. Baulinie wird aufgehoben
- - - neue Baulinie
- - - neue Baulinien Werkleitungen
- best. öffentliche Abwasserleitung (WAS / WAR)
- geplante öffentliche Schmutzabwasserleitung (WAR)
- geplante öffentliche Reinabwasserleitung (WAR)
- Gebiet im Trennungssystem entwässert
- best. öffentliche Wasserleitung
- geplante öffentliche Wasserleitung mit Hydrant



Öffentliche Auflage vom 6. Mai 1999 bis 6. Juni 1999
 Beschlossen vom Einwohnergemeinderat Lohn - Ammannsegg
 Lohn - Ammannsegg, 28.11.1999
 Der Gemeindepräsident:

Der Staatsschreiber:

Genehmigt vom Regierungsrat des Kantons Solothurn
 gemäss RRB NR. 2377 vom 7. Dezember 1999

Der Staatsschreiber:

Dr. K. Rimmli

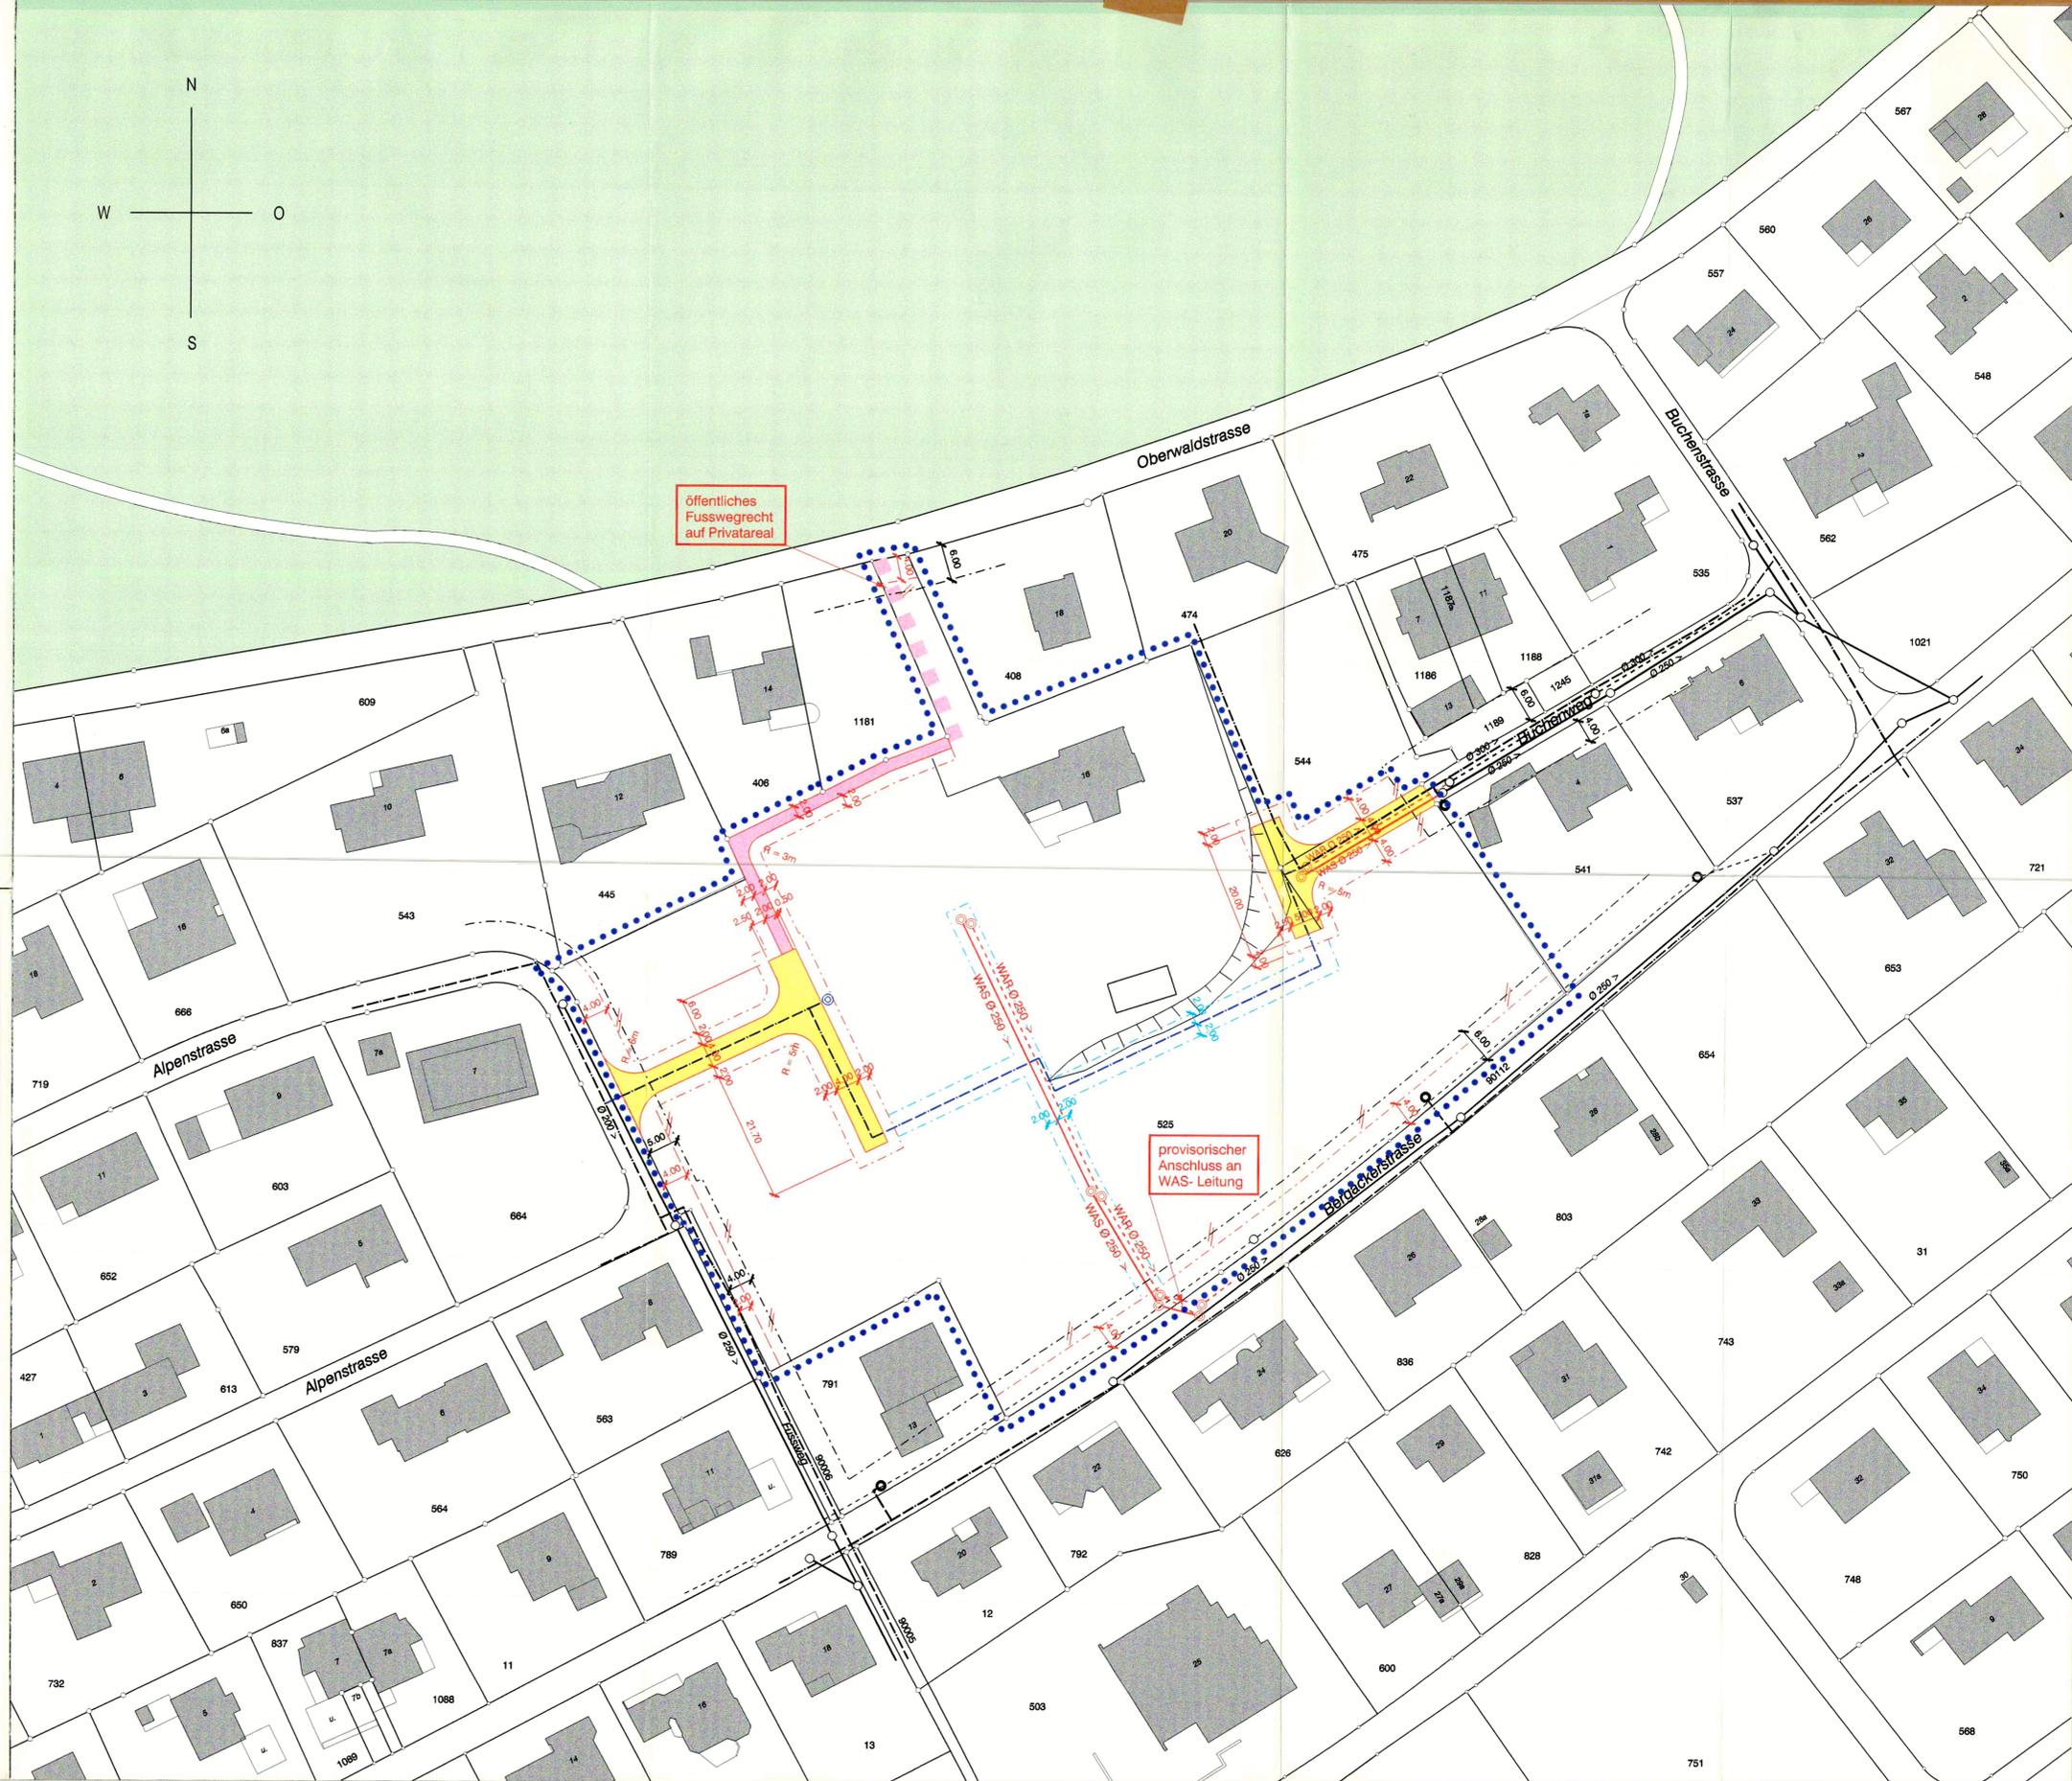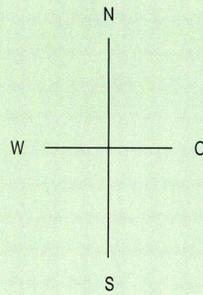

öffentliches Fusswegrecht auf Privatreal

provisorischer Anschluss an WAS-Leitung

Kanton Solothurn Gemeinde Lohn - Ammannsegg



Änderung der Ortsplanung

Neue öffentliche Erschliessung im Bereich GB Nr. 525, 544

Ergänzung Strassen- und Baulinienplan

vom 31. August 1987 mit RRB Nr. 2592

Ergänzung des generellen Kanalisationsprojektes (GKP)

vom 4. Mai 1965

Ergänzung des generellen Wasserversorgungsprojektes (GWP)

vom 23. März 1993 mit RRB Nr. 1041

Bereich Bergacker

Situation 1 : 500

Index	Datum	Änderungen	gez.	gepr.	gen.	Biberlat	gepr.	genehmigt:
						Datum: 4.5.99		
						gezeichnet: L.S.	Plan Nr.	
						Grösse: 60 / 70	6473 / 1	
						Rolle Nr.:		
						CAD-File: t:\john\6473\6473_1.dgn		
						gedruckt: 08-NOV-1999 08:28	user: aaf	

BSB+Partner
 Ingenieure und Planer

BSB+

St. Gallen
 Olten
 Aarau
 Lenzburg
 Nidwalden

Tel.: 032/671 22 22 Fax: 032/671 22 00
 Tel.: 062/388 38 38 Fax: 062/388 38 00
 Tel.: 032/693 01 21 Fax: 032/693 01 46