


56 / 6a

Kant. Planungsstelle

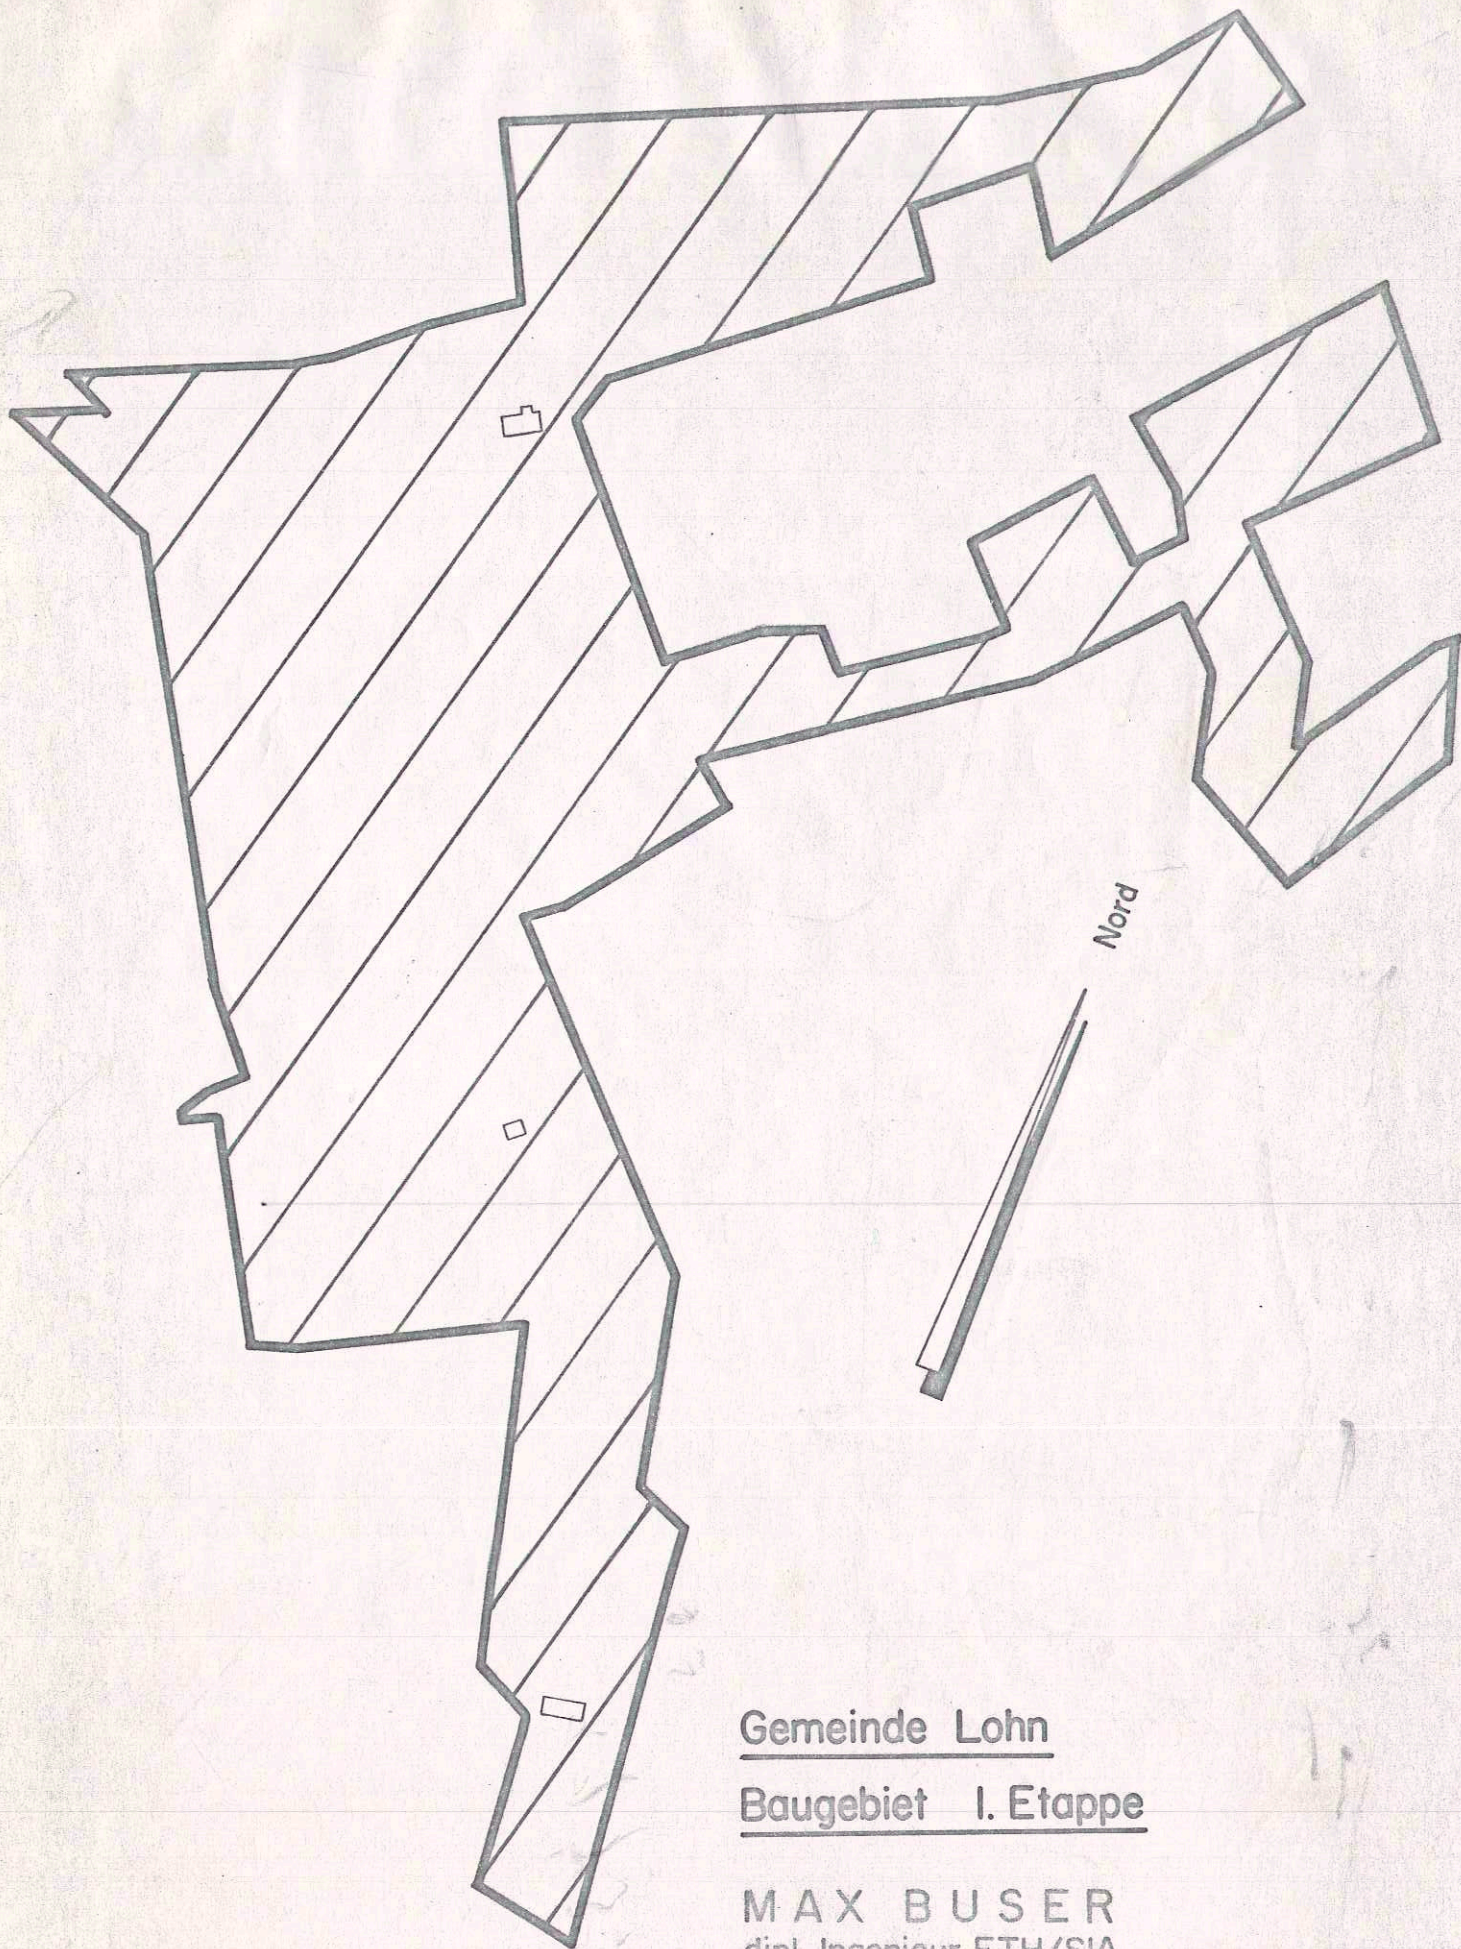

Gemeinde Lohn

Baugebiet I. Etappe

MAX BUSER
dipl. Ingenieur ETH/SIA
Kapuzinerstr. II Tel. 065/2 31 51
4500 SOLOTHURN

4.5.71