


Teilzonen- und Erschliessungsplan Entsorgungsplatz Stöcklistrasse

Situation 1 : 1'000

Bauzonen, Strassen- und Baulinienplan mit RRB Nr. 2003/506 vom 25. März 2003

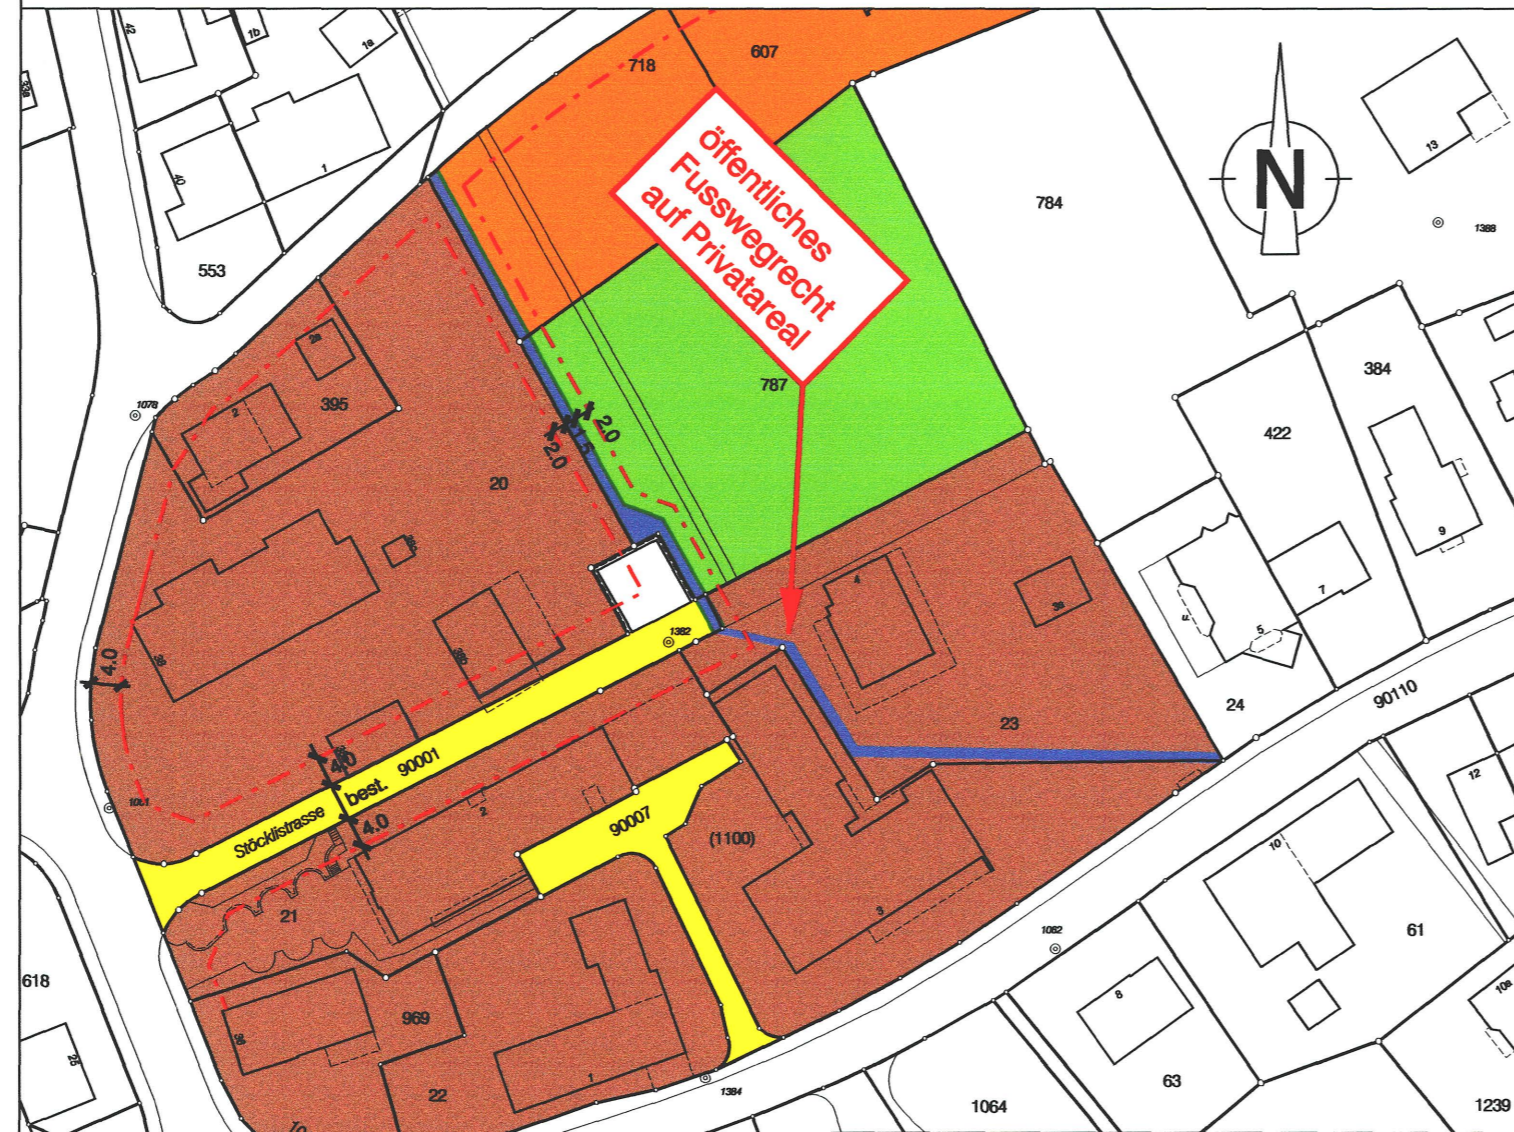


Legende:

Orientierungsinhalt

- Wohnzone W2
- Kernzone
- Hofstattzone
- Erschliessungsstrasse
- Fusswege / Trottoirs
- Baulinien
- Vorbaulinien

Teilzonen- und Erschliessungsplan neu

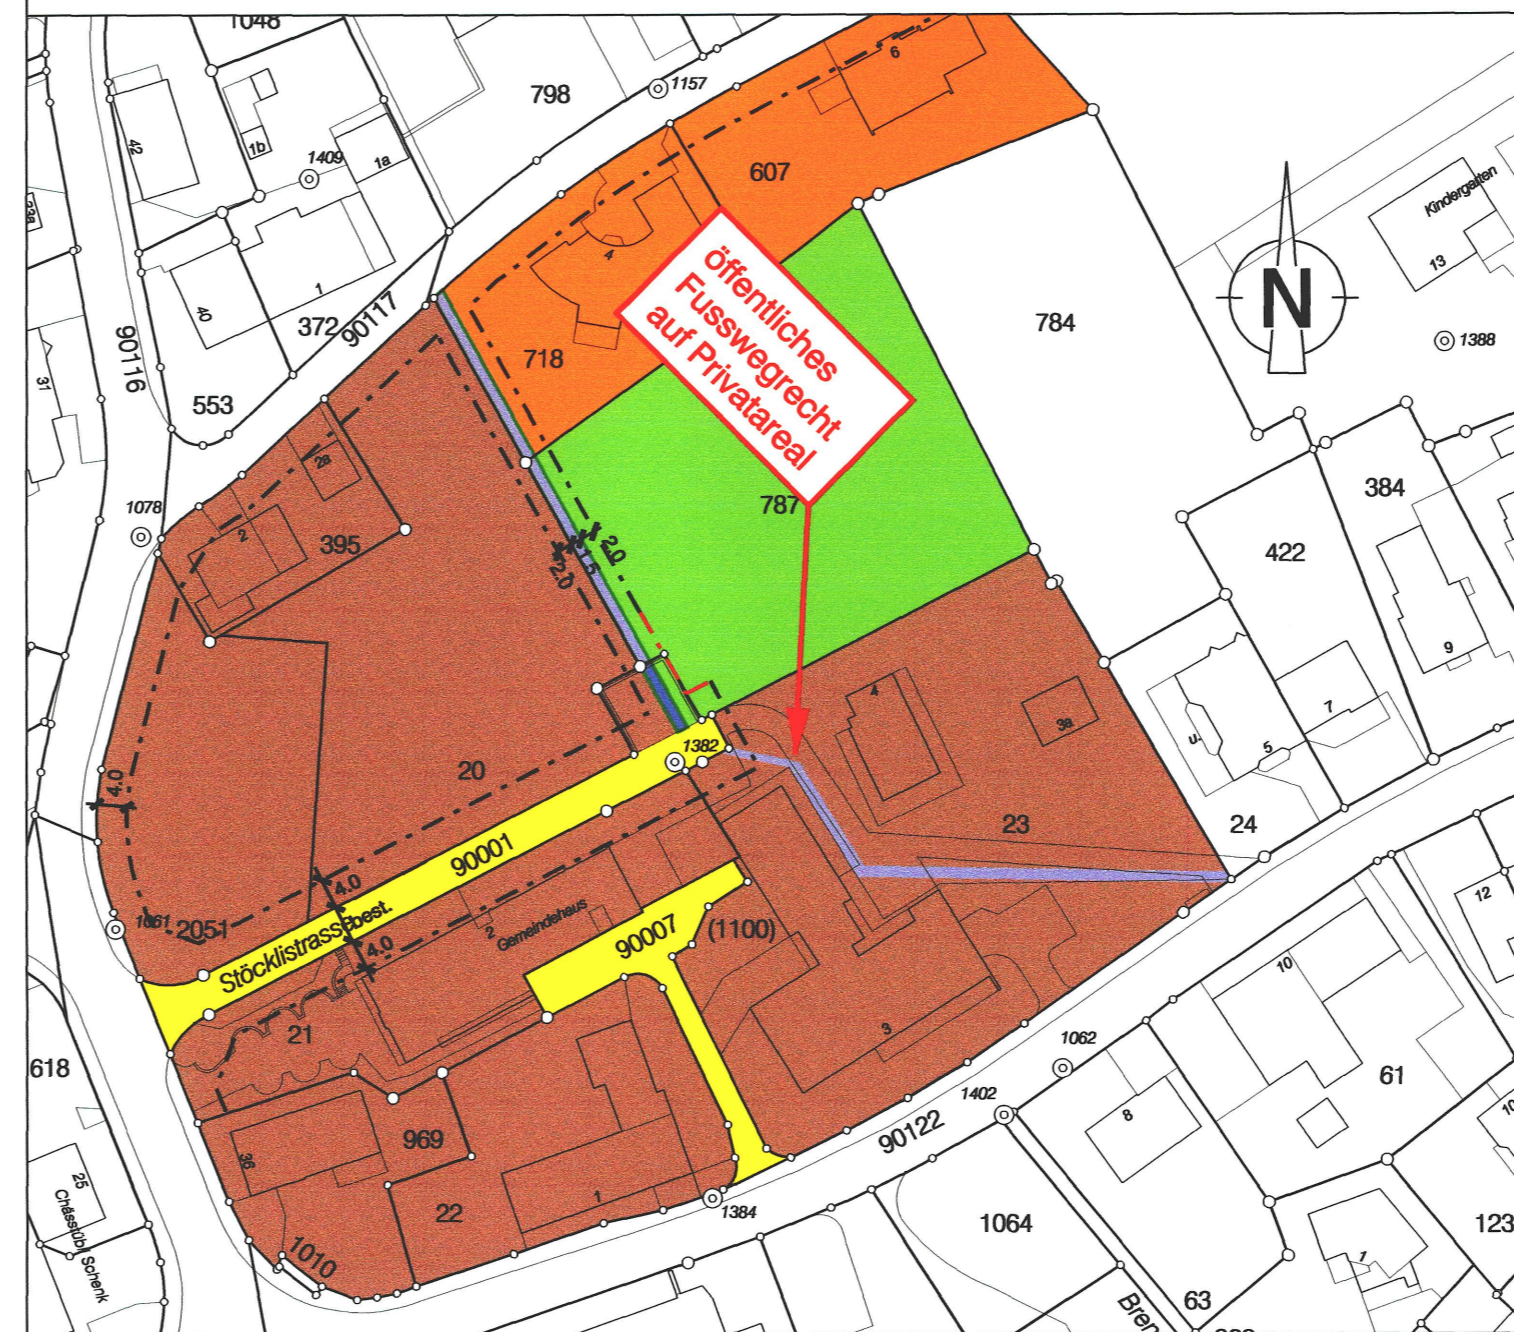

Legende:

Genehmigungsinhalt

- Fusswege / Trottoir
- Kernzone
- Hofstattzone
- Baulinien neu

Orientierungsinhalt

- Wohnzone W2
- Kernzone
- Hofstattzone
- Erschliessungsstrasse
- Fusswege / Trottoirs
- Baulinien
- Vorbaulinien

1. öffentliche Auflage vom 24. November bis 24. Dezember 2005

Beschlossen vom Einwohnergemeinderat Lohn-Ammannsegg

Lohn-Ammannsegg, 26. September 2005

Der Gemeindepräsident :

Der Gemeindegeschreiber :

Genehmigt vom Regierungsrat des Kantons Solothurn
gemäss RRB NR. 2006/434 vom 28. Februar 2006



Der Staatsschreiber :

Staatsschreiberin/Stellvertreterin

i. V. S. Schneider

Index	Datum	Änderungen	gez.	gepr.	gen.	Oensingen, 15.09.2005	geprüft: eww	genehmigt: aku
						gezeichnet: eww/chh	Plan Nr.	20750 / 1
						Grösse: 30 x 84		
						Rolle Nr.:		
1	11.11.2005	Änderung gemäss kant. Vorprüfung	eww			CAD-File: M:\Lohn\20750 Teilzonenplan\Entsorgungsplatz\20750_1.dgn		
AV- Grundlage vom:		29.11.2000 / 25.10.2005		gedruckt: 09-JAN-2006 15:30		user: eww		

www.bsb-partner.ch

Biberist Tel. 032 671 22 22 Fax 032 671 22 00
 Oensingen Tel. 062 388 38 38 Fax 062 388 38 00
 Grenchen Tel. 032 654 59 30 Fax 032 654 59 31
 Schliern/Bern Tel. 031 978 00 78 Fax 031 978 00 79

BSB + Partner
Ingenieure und Planer