

Änderung Bauzonenplan  
Gebiet Kapellenstrasse GB Nr. 233, 235

Situation 1 : 500

Index	Datum	Änderungen	gez.	gepr.	gen.	Oensingen, 14.09.2010	geprüft: tle	genehmigt: RR
						gezeichnet: sdo	Plan Nr.	
						Grösse: 30 x 105	<b>21136 / 1</b>	
						Rolle Nr.:		
						CAD-File: M:\Lohn\21136 Än. Bauzonen Kapellenstr\genehmig\21136_1.g.dgn		
						gedruckt: 28-MAR-2011 14:12	user: rmy	

www.bsb-partner.ch  
 Oensingen Tel. 062 388 38 38 Fax 062 388 38 00  
 Biberist Tel. 032 671 22 22 Fax 032 671 22 00  
 Grenchen Tel. 032 654 59 30 Fax 032 654 59 31  
 Schliern/Bern Tel. 031 978 00 78 Fax 031 978 00 79

**BSB + Partner**  
Ingenieure und Planer **bsb+**

- Legende**
- Genehmigungsinhalt**
- Kernzone
  - Hofstattzone
- Orientierungsinhalt**
- Gebiet mit genehmigtem Gestaltungsplan
  - Wohnzone W 2
  - Erhaltenswerte Kulturobjekte
  - geschützte Kulturobjekte

Planaufgabe vom 17. Februar bis 18. März 2011


Beschlossen vom Einwohnergemeinderat Lohn-Ammannsegg  
Lohn-Ammannsegg, 28 März 2011  
Der Gemeindepräsident :

*[Signature]*

Der Gemeindevorsteher :


*[Signature]*

Genehmigt vom Regierungsrat des Kantons Solothurn  
mit RRB Nr. **1268** vom **14.6.2011**  
publiziert im Amtsblatt Nr. **24** vom **17.6.11**

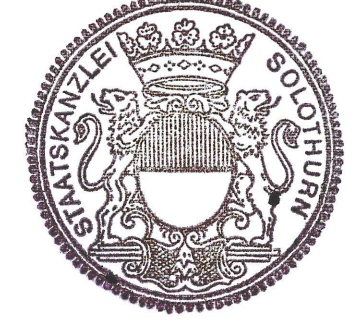

Der Staatschreiber : *[Signature]*

Bauzonenplan rechtsgültig  
RRB Nr. 506 vom 25.03.2003 orientierend

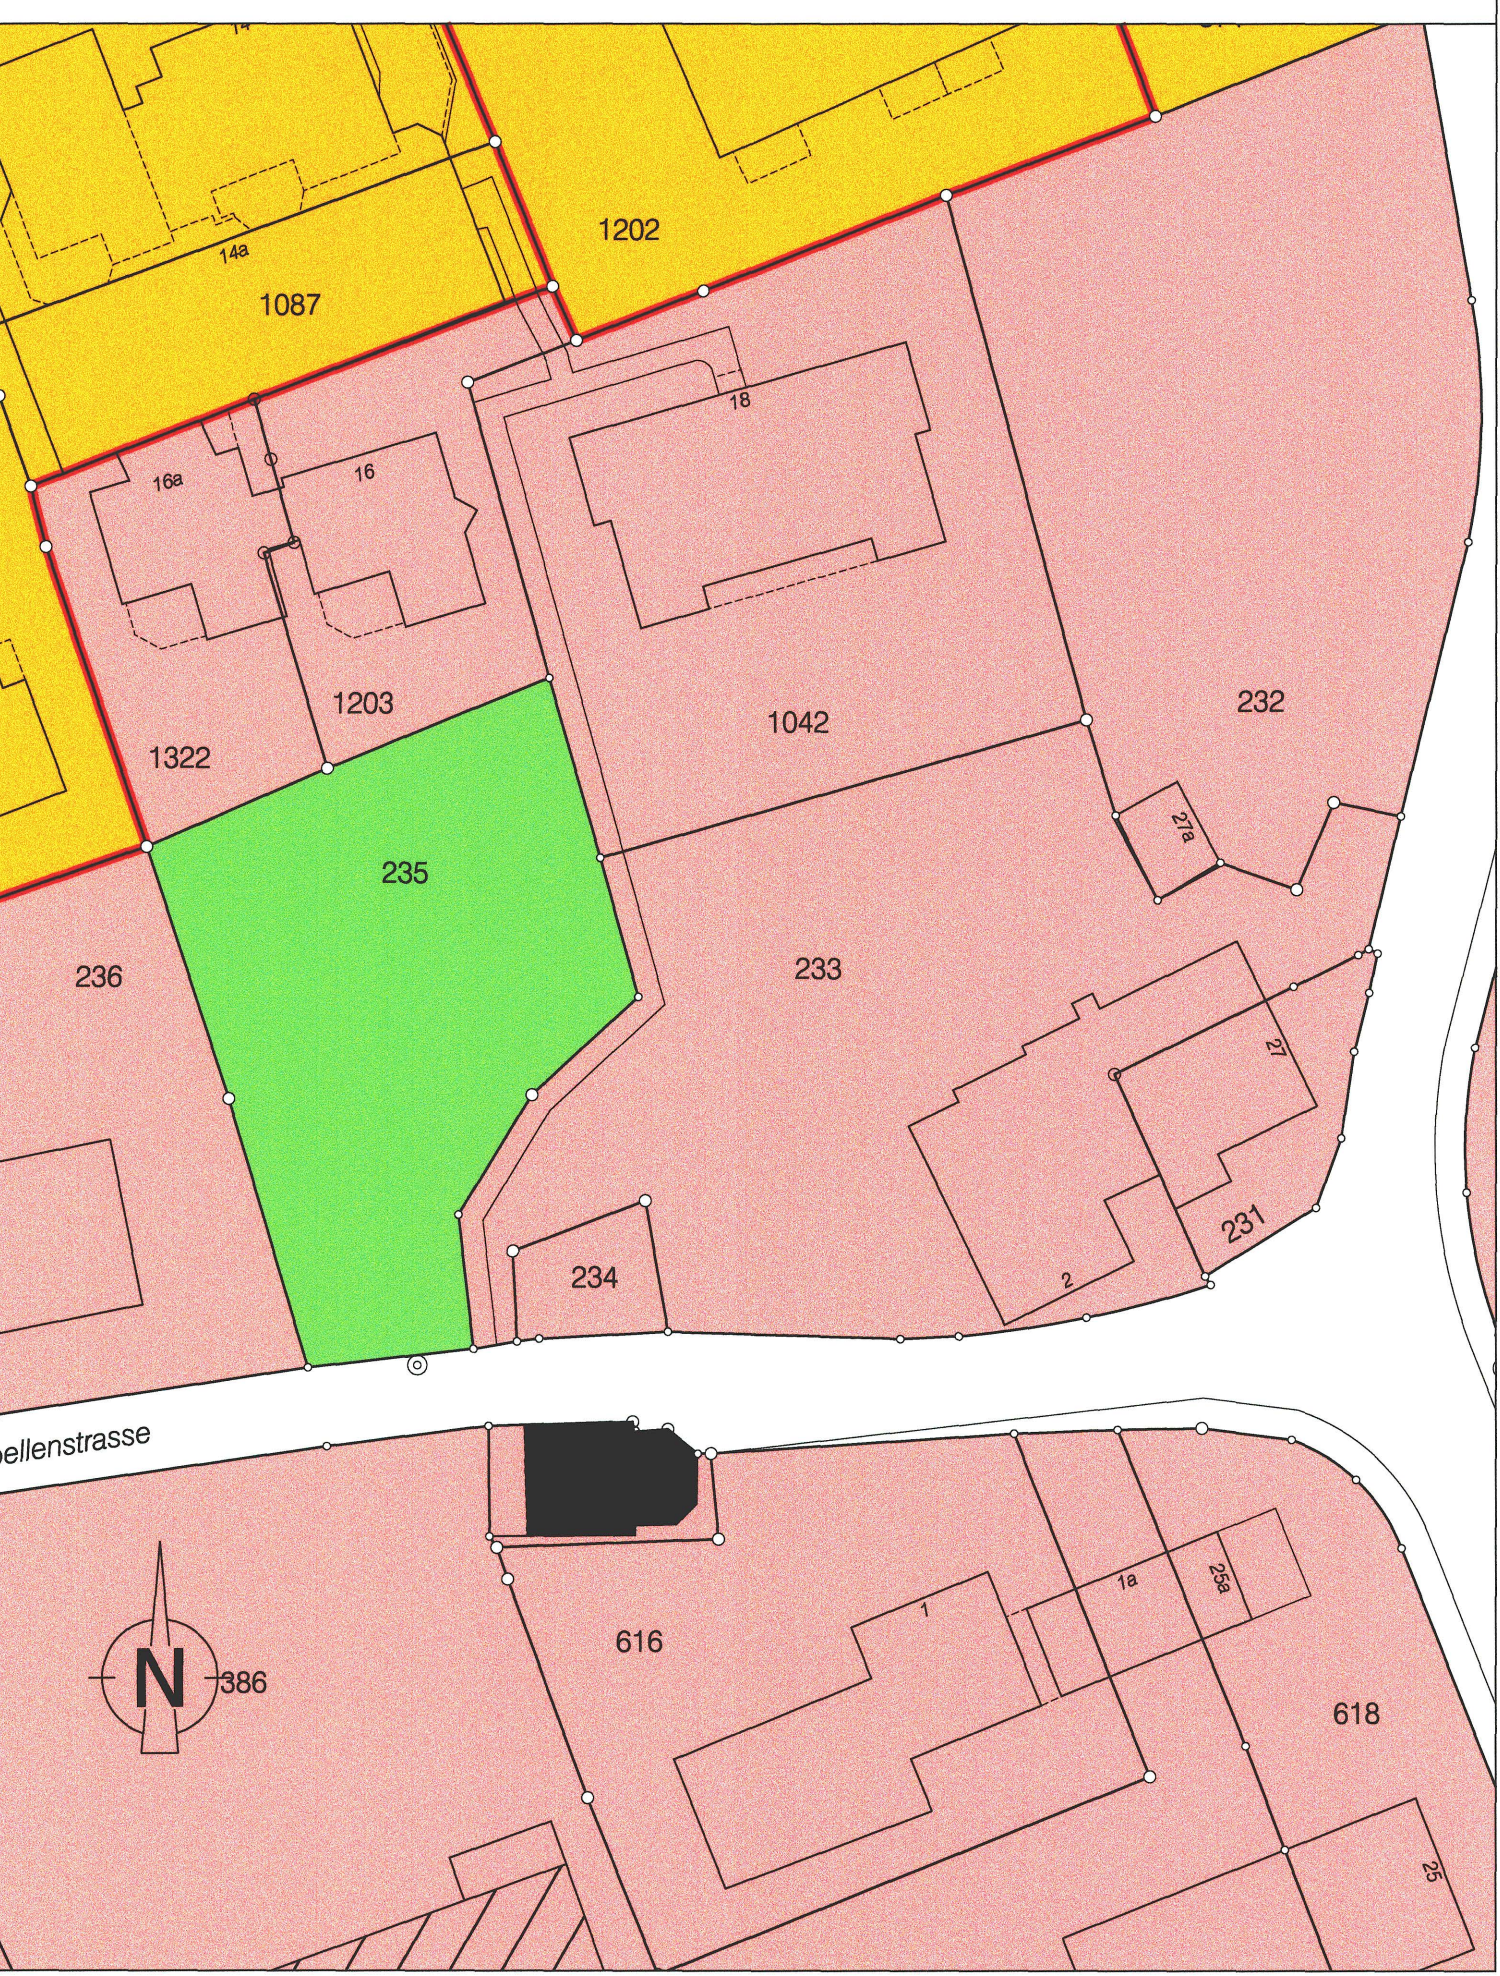

Änderung Bauzonenplan  
RRB Nr. ... vom **14.6.2011**  
**1268** Genehmigungsinhalt



Bauzonenplan neu  
RRB Nr. 506 vom 25.03.2003 / RRB Nr. **1268** vom **14.6.2011** orientierend

