

Genehmigungsinhalt Gemeinde

- Strassenklassierung**
- Öffentliche Sammelstrasse
 - Öffentliche Erschliessungsstrasse
 - Öffentlicher Fussweg und Trottoir / öffentliches Fusswegrecht
 - Private Erschliessungsstrasse
 - Grünfläche im öffentlichen Strassenareal
 - Geplante Strassenlinie innerhalb Bauzone / ausserhalb Bauzone
 - Geplanter öffentlicher Fussweg ausserhalb Bauzone (Lage sinngemäss verbindlich)
- Baulinien und Sichtzonen**
- Baulinie entlang Gemeindestrasse
 - Vorbaulinie
 - Gestaltungsbaulinie
 - Hecke- und Waldbaulinie / Waldbaulinie reduziert (es gilt § 6 VWW, BSG 931.72)
- Weitere Inhalte**
- Wald mit Waldfeststellung

Orientierungsinhalt

- Gemäss Bauzonen- und Gesamtplan**
- Bauzonengrenze / Grenze Reservezone
 - Gebiet mit Gestaltungsplangpflicht
 - Geschützter Einzelbaum
 - Geschütztes Gebäude (gemäss Amt für Denkmalpflege und Archäologie)
 - Kommunal geschütztes Gebäude
 - Schützenswertes Gebäude
 - Hecke und Uferbestockung (gemäss amtlicher Vermessung)
 - Geschützte archäologische Fundstelle (gemäss Amt für Denkmalpflege und Archäologie)
- Gemäss kantonalen Baulinienplänen**
- Baulinie entlang Kantonsstrasse
 - Vorbaulinie entlang Kantonsstrasse
 - Sichtzone (nach § 50 KBV)
 - Abgrenzung Geltungsbereich Kanton / Gemeinde
 - Hauptverkehrsstrasse (Kantonsstrasse)
- Weitere Inhalte**
- Wald (gemäss amtlicher Vermessung)
 - Gewässer / Gewässer überdeckt, eingedolt (gemäss amtlicher Vermessung)

1. öffentliche Auflage vom 5. Juni bis 6. Juli 2020
 2. öffentliche Auflage vom 3. Mai bis 1. Juni 2021
 Beschlossen vom Gemeinderat Lohn-Ammannsegg
 Lohn-Ammannsegg, 21. Juni 2021
 Der Gemeindepräsident: *[Signature]*
 Der Gemeindevizepräsident: *[Signature]*
 Genehmigt vom Regierungsrat des Kantons Solothurn
 mit RRB Nr. 2022/1660 vom 07. November 2022
 Publikation des Regierungsratsbeschlusses im Amtsblatt Nr. 50 vom 16. DEZ. 2022
 Der Staatssekretär: *[Signature]*




0 25 50 100 Meter



Kanton Solothurn
 Gemeinde Lohn - Ammannsegg



Erschliessungsplan mit Baulinien und Strassenklassierung

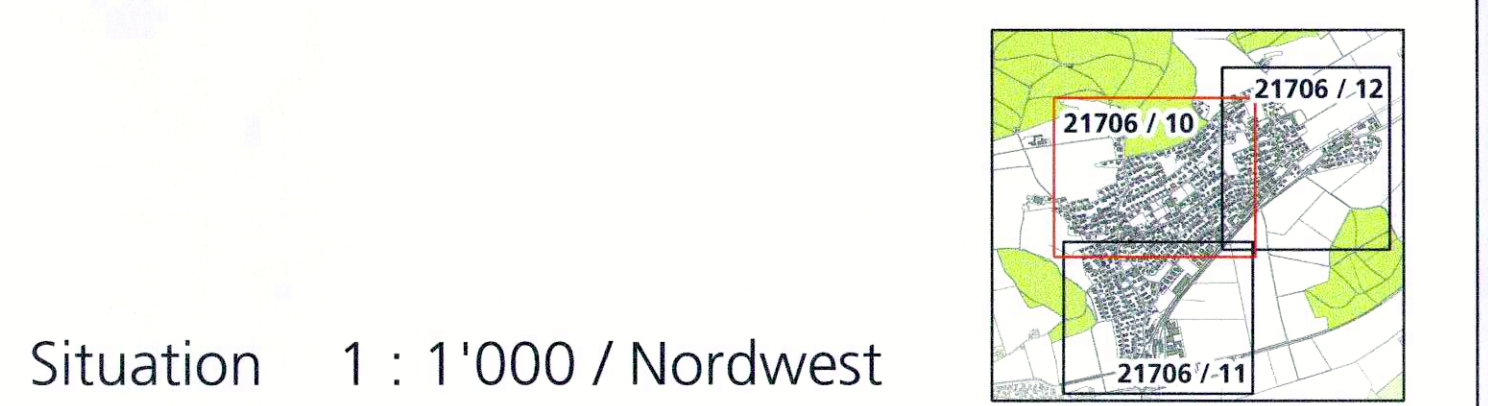

Situation 1 : 1'000 / Nordwest

Index	Datum	Änderungen	ge:	gepr.:	gen.:	Gemessen:	geprüft:	gezeichnet:
5	07.11.2022	gem. RRB 2022/1660 vom 07. November 2022	ps	ps	ps	ps	ps	ps
4	29.02.2021	gemäß 2. Auflage vom 3. Mai bis 1. Juni 2021	ps	ps	ps	ps	ps	ps
3	03.06.2020	gemäß 2. Vorprüfung vom 4. Mai 2020	mwy	mwy	st	st	Göbel: 90 x 126	st
2	17.01.2020	gemäß öffentlicher Mitwirkung	mwy	mwy	st	st	st	mwy
1	22.08.2019	gemäß Vorprüfungsbericht vom 11. Juli 2019	mwy	mwy	st	st	st	st

AVZ-Grundlage gem. 20.08.2021 LVWS
 Biberist Tel. 032 671 22 22
 Burgdorf Tel. 034 420 16 20
 Grenschen Tel. 032 654 59 30
 Liebfeld/Bern Tel. 031 978 00 78
 Oensingen Tel. 062 388 38 38 www.bsb-partner.ch



Die Erschliessung des GB Lohn-Ammannsegg Nr. 738 wird im Rahmen des Gestaltungs- und Erschliessungsplans Brennerweg geregelt