

12/12

KANTON SOLOTHURN
GEMEINDE LOMMISWIL

Kantonsstrasse III. Klasse
Bellachstrasse

Strassen- und Baulinienplan
Situation 1:500


Öffentliche Planaufgabe vom 6. März - 6. April 1978
Begrenzung der Plangenehmigung (Einmündung-Grubenstrasse/
Neumattstrasse) aufgrund der Einspracheverhandlungen vorgenommen.

Vom Regierungsrat durch heutigen
Beschluss Nr. 7048 genehmigt.
Solothurn, den 5. Dezember 1978
Der Staatschreiber:



Kant. Tiefbauamt Solothurn

Aenderungen	Datum	Gez.	Grösse	Plan Nr.
Ergänzungen	Febr 78	PG	30 X 140	12/32 /16 A

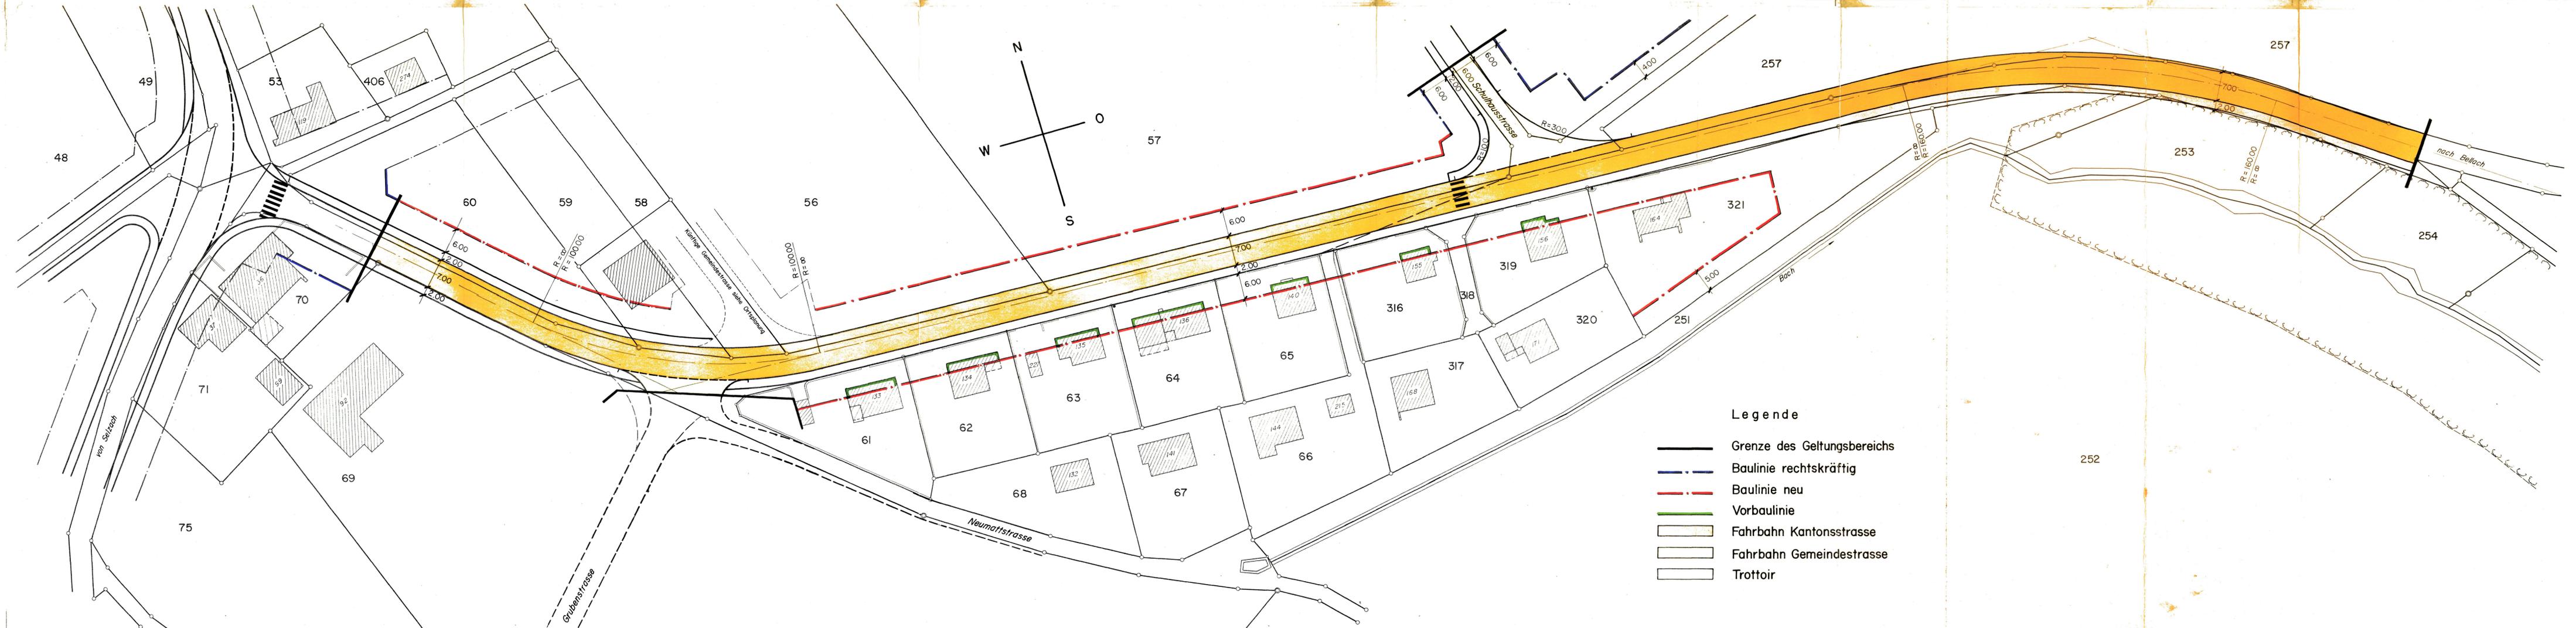

- Legende**
- Grenze des Geltungsbereichs
 - Baulinie rechtskräftig
 - · - · - Baulinie neu
 - Vorbaulinie
 - Fahrbahn Kantonsstrasse
 - Fahrbahn Gemeindestrasse
 - Trottoir