


WASSERVERSORGUNG
LOMMISWIL

GENERELLES
WASSERVERSORGUNGSPROJEKT

SITUATION 1:2000

ÜBERSICHTSPLAN 1:25'000

EMCH + BERGER SOLOTHURN AG, INGENIEURBÜRO FÜR HOCH- U. TIEFBAU, WASSERVERSORGUNGEN	ÄNDERUNGEN	DAT	PLAN NR
	A		WV 73.9.1
	B		MASSTAB 1:2000
	C		GROSSE 123/53
	D		DATUM JAN. 1990
EMCH + BERGER	E		GEZ K. L.
SOLOTHURN	F		
OLTEN	G		
WIEDLISBACH	H		
	I		

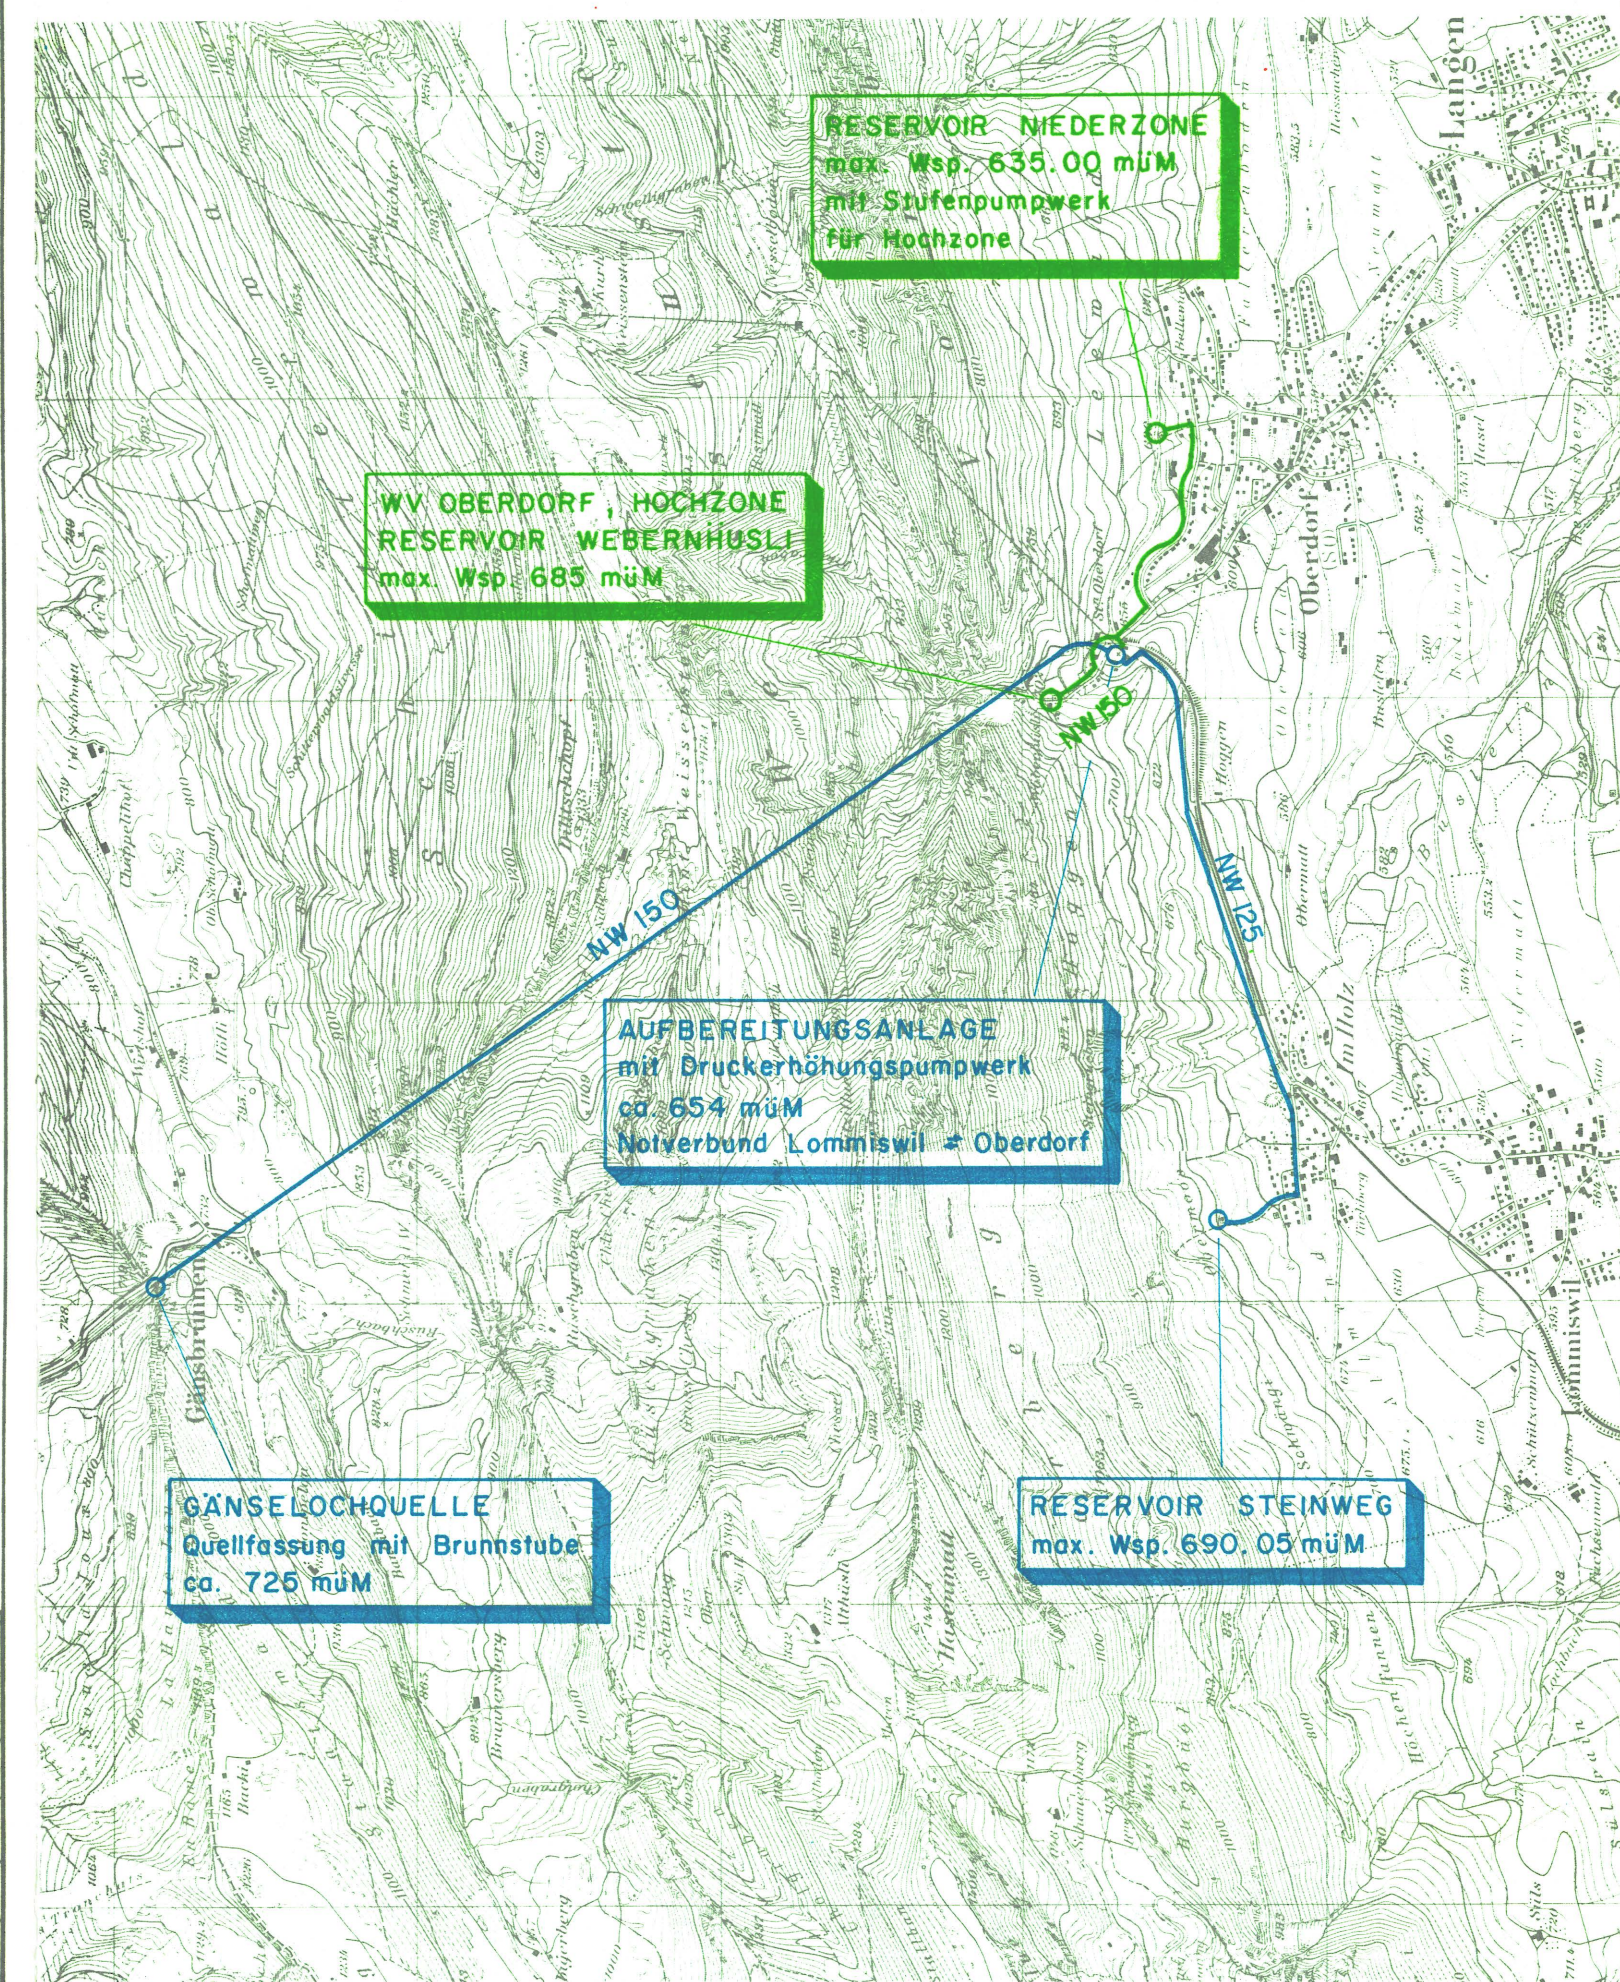

LEGENDE: (BESTEHENDE LEITUNGEN STAND MITTE 1989/BZW. JAN.90)

- 1933 125 89. BESTEHENDE LEITUNG MIT HYDRANT, SCHIEBER, NENNWEITE UND ERSTELLUNGSJAHR
- 125E1 QUELLZULEITUNG, NW125, Eternit
- 150 75 KALIBERERWEITERUNG (dringend)
- (150) 125 KALIBERÄNDERUNG BEI LEITUNGSERSATZ (nicht dringend)
- 150 PROJEKTIERTE LEITUNG MIT SCHIEBER, HYDRANT UND NENNWEITE
- PROJEKTIERTE LEITUNG FÜR RESERVEGEBIET
- DRV 9,7 bar 4,7 bar DRUCKREDUZIERTVENTIL MIT EINGANGSDRUCK VON 9,7 bar UND AUSGANGSDRUCK VON 4,7 bar
- STEUERKABEL WASSERVERSORGUNG
- GRENZE BAUGEBIET

GENEHMIGT VOM EINWOHNERGEMEINDERAT LOMMISWIL
LOMMISWIL, DEN 03. Mai 1990 / 21. Juni 1990
DER AMMANN: DIE GEMEINDESCHREIBERIN:



R. Brön
H. von Burg

GENEHMIGT VOM REGIERUNGSRAT DES KANTON SOLOTHURN
GEMÄSS RRB. NR. 2887 VOM 28.08.1990
DER STAATSSCHREIBER:



Dr. K. Rinsch

