

# Kant. Planungsstelle

spezieller bebauungsplan  
grundstück teil gb nr. 113

terrassensiedlung „allmend“  
im holz lommiswil

situation mst. 1:500

typ a	6z.	14 häuser
typ b	5z.	25 häuser
total		39 häuser
ausnutzungsziffer		0.57

hans r. bader architekt westbahnhofstrasse 2 solothurn

## Spez. Bauvorschriften bei RRB


- öffentliche verkehrsfläche
- interne verkehrsfläche fahrverkehr
- interne verkehrsfläche fussgänger

für die einwohnergemeinde:  
lommiswil den 25. Jan. 1968  
der ammann: *H. Meier* der gemeindeschreiber: *M. Meier*

vom regierungsrat genehmigt:  
durch regierungsratsbeschluss  
no 2281 vom 3.5.1968  
der staatschreiber



*H. A. Koller*

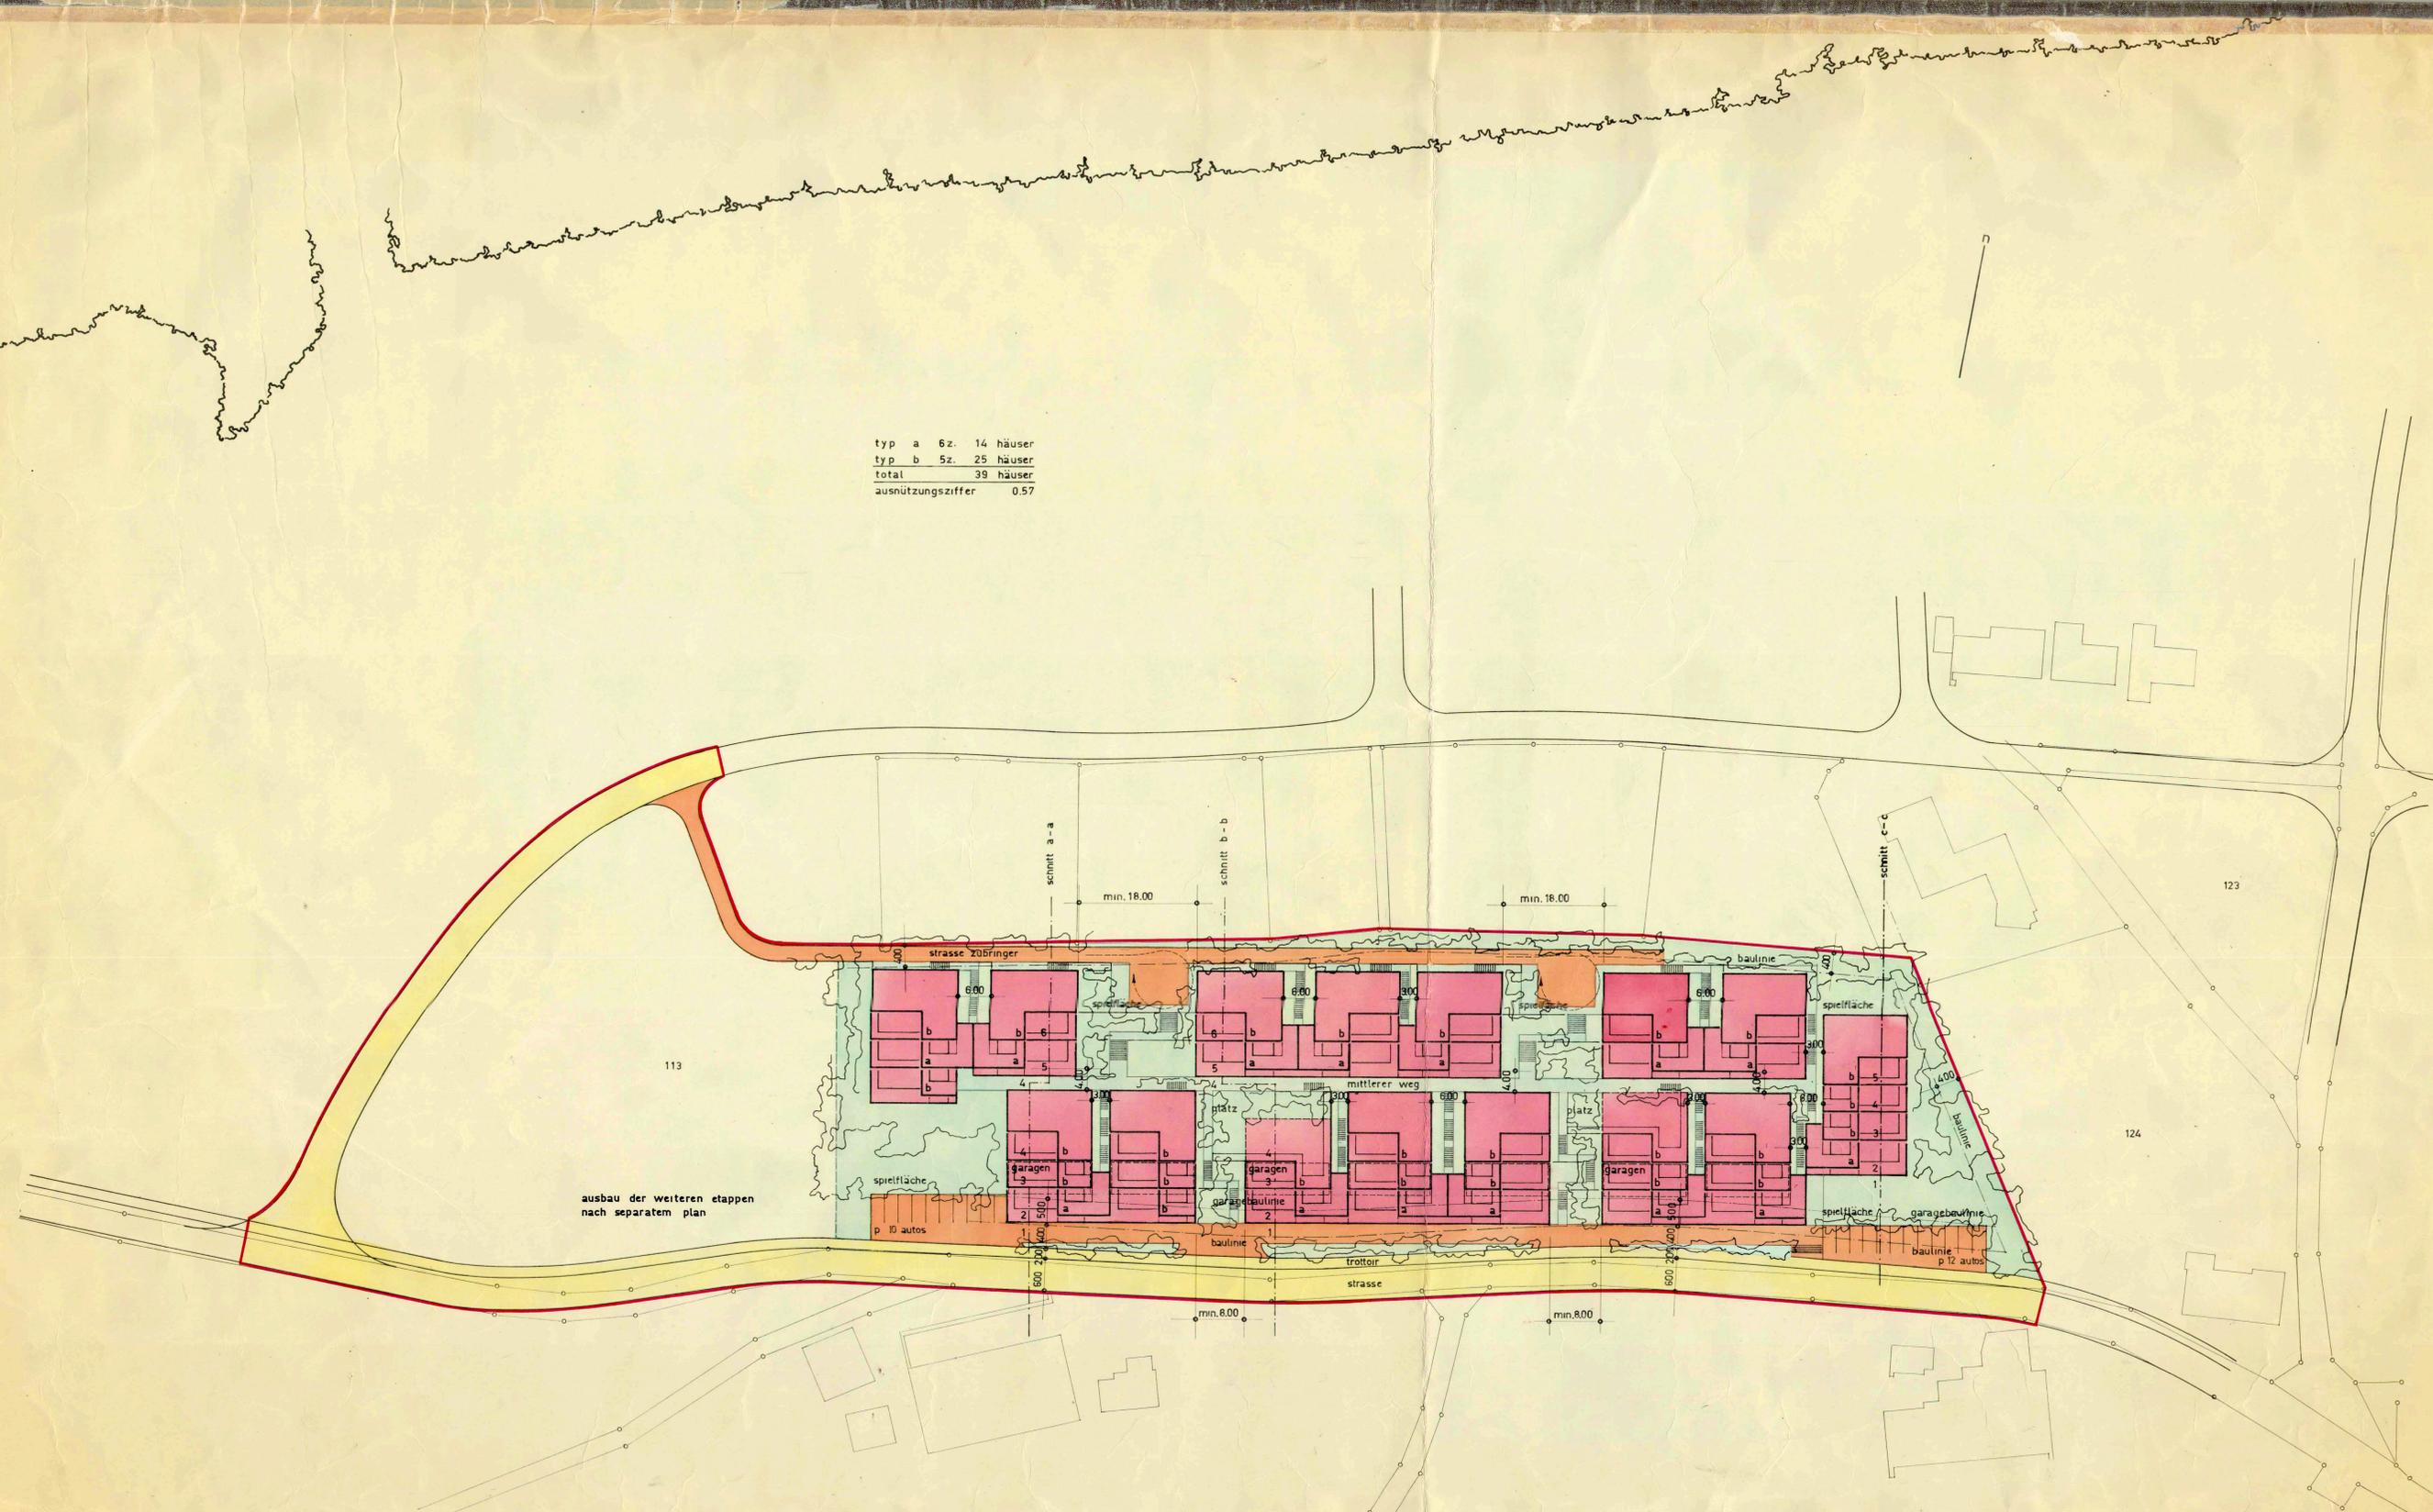

ausbau der weiteren etappen  
nach separatem plan