



12 / 25

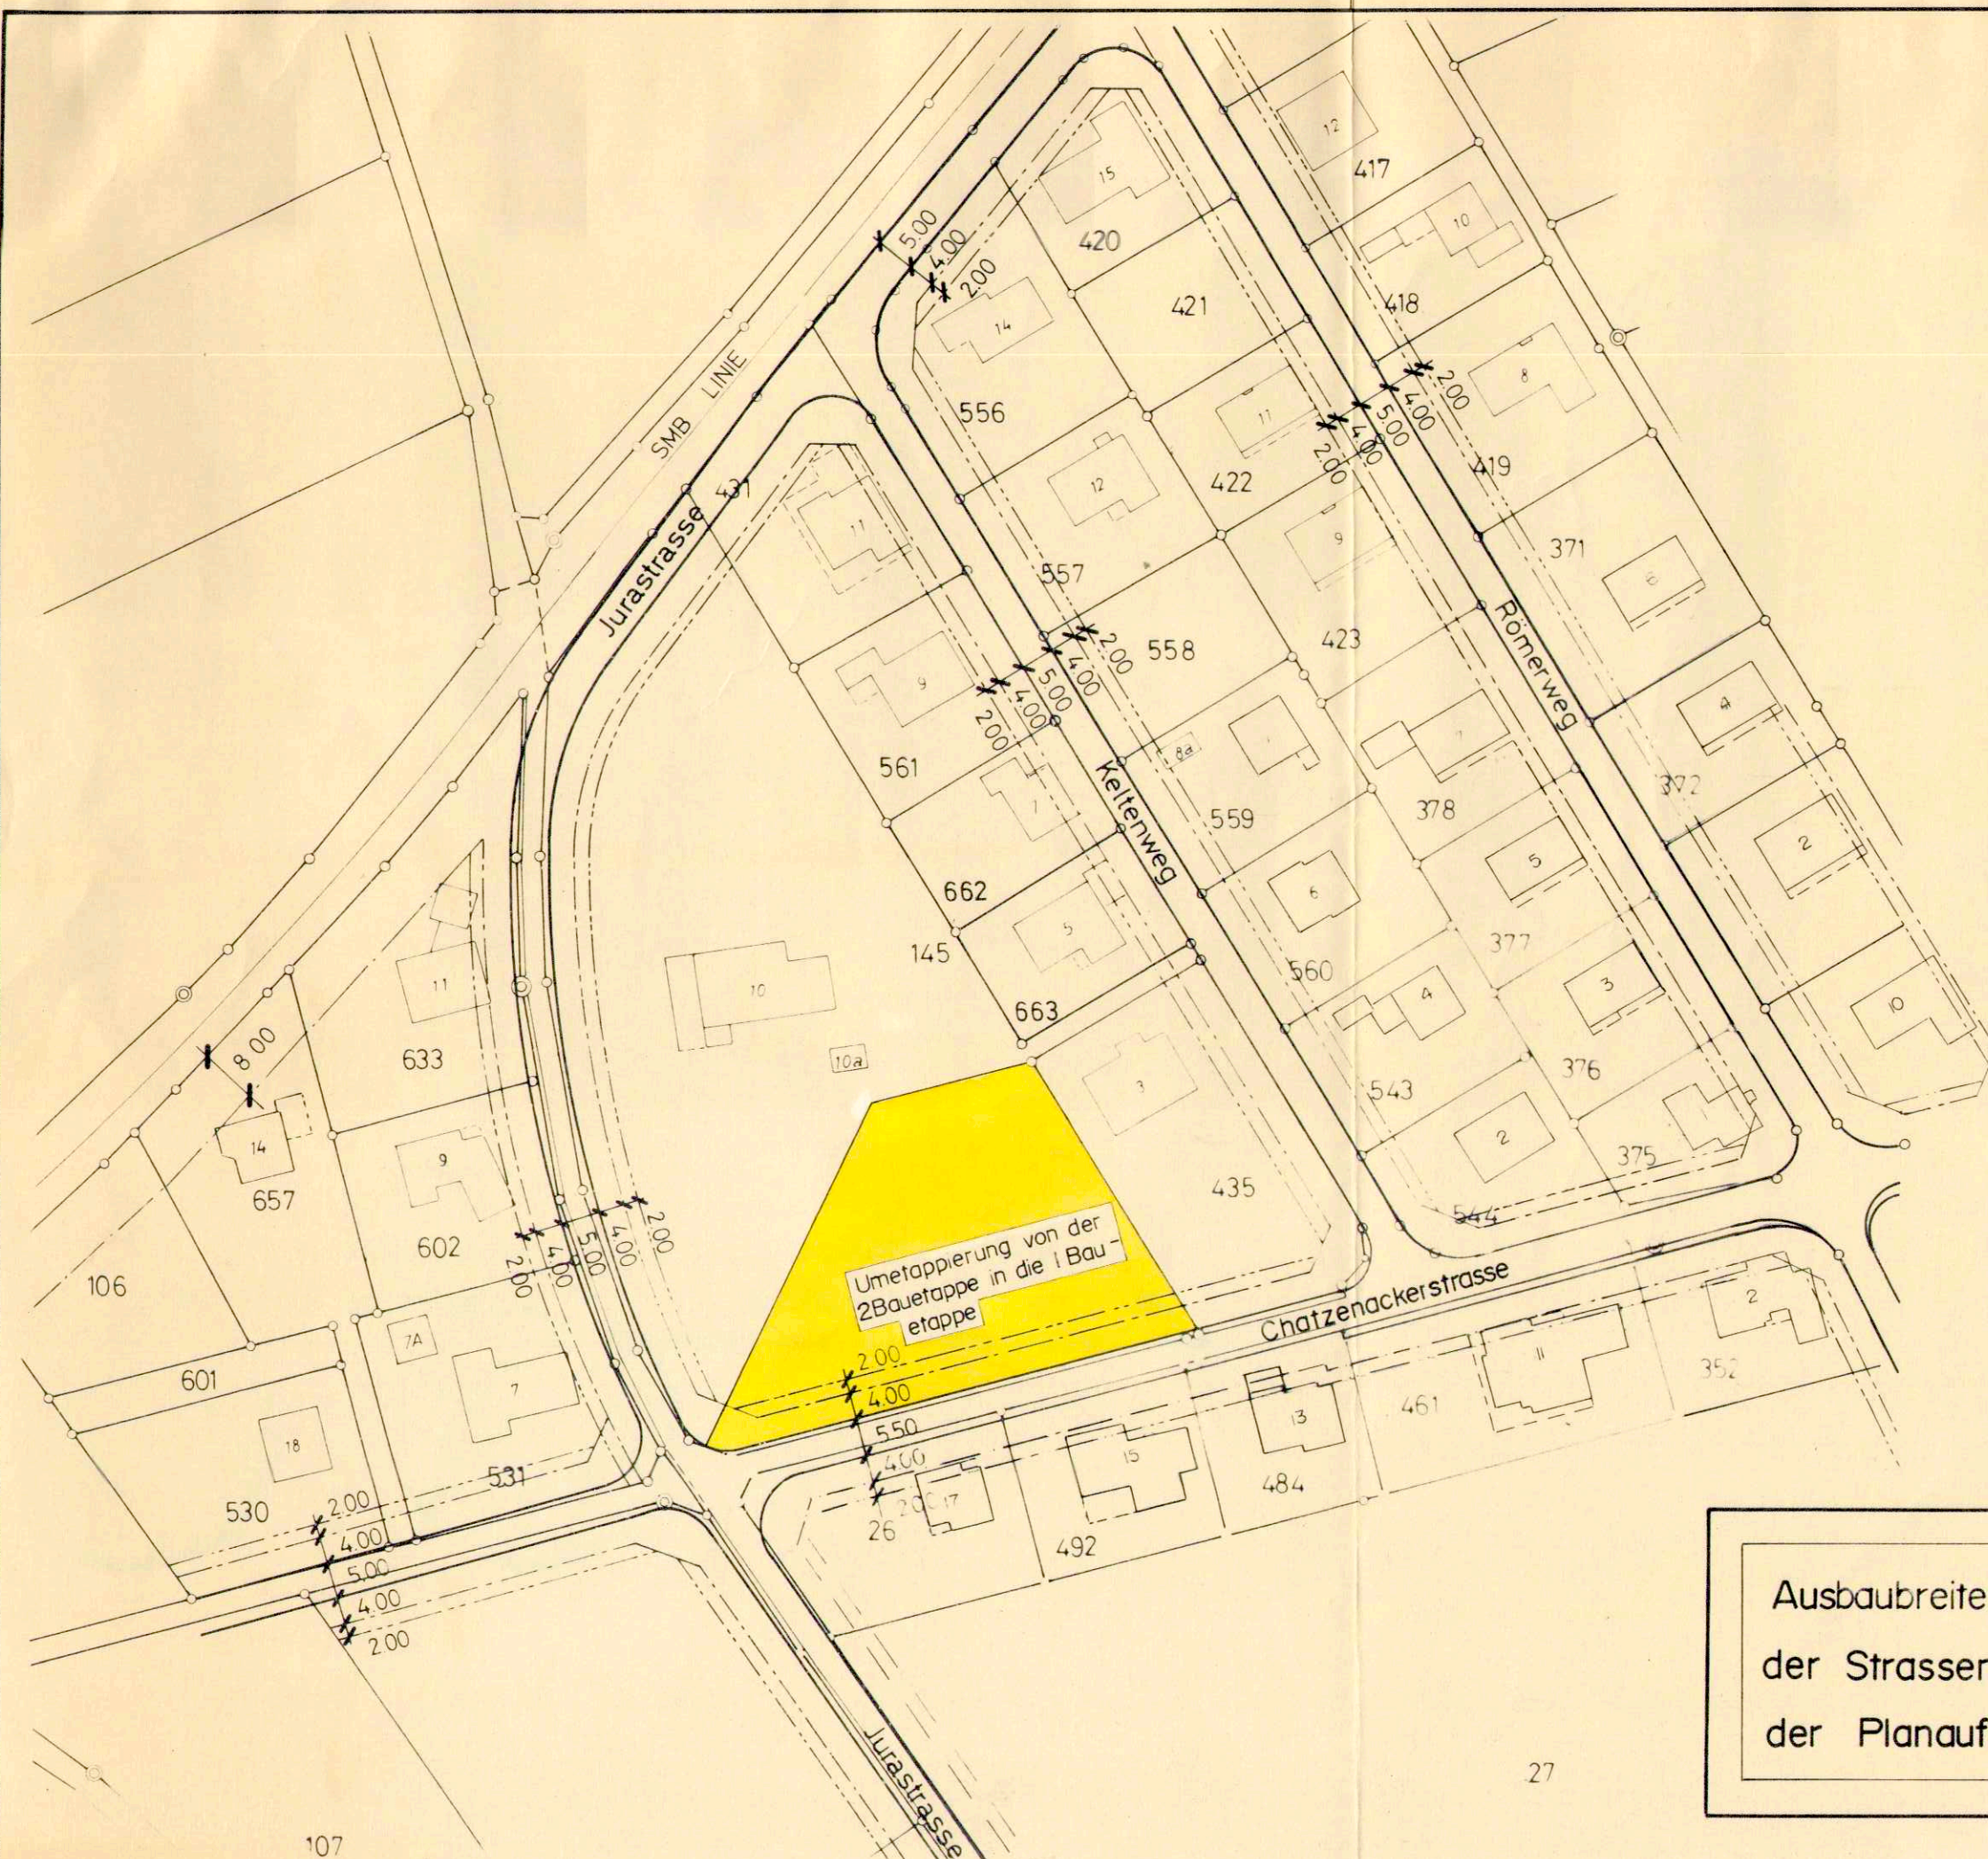

Legende :

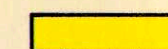

Geltungsbereich

Ausbaubreiten und Linienführung
der Strassen sind nicht Gegenstand
der Planaufgabe

Gemeinde Lommiswil

Kanton Solothurn

Umetappierung Chatzenackerstrasse Teil GB. Nr. 145

Von 2 Bauetappe in die 1 Bauetappe

Situation 1 : 1000

Vom Gemeinderat genehmigt : 25. April 1991


Der Ammann :

R. Brönn

Die Gemeindeverwaltung :

H. von Ruy

Auflagezeit : 16. Aug. 1991 - 17. Sept. 1991

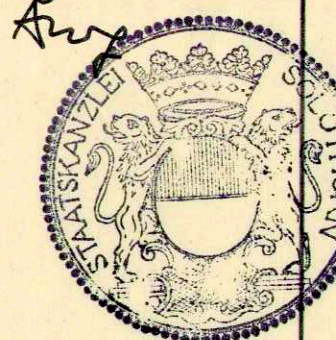

Vom Regierungsrat genehmigt : 19. Mai 1992, Nr. 1667

Der Staatsschreiber:

Dr. K. Fehrsch

Plan Nr. 90 / II

Grösse 30 x 90

Datum 5.4.1991

INGENIEURBÜRO PAUL SCHAAD
Telefon 065 61 22 63 Fax 065 61 17 94
Dorfstrasse 4 B 4514 Lommiswil

HOCHBAU	TIEFBAU	PLANUNG
LÄRM	KIESGRUBEN STEINBRÜCHE	ABFALL