

12/3




KANTON SOLOTHURN
Gemeinde Lommiswil

Ausbau der Kantonsstrasse Lommiswil - Selzach

Situation 1:1000
Auflageplan

KANT. TIEFBAUAMT SOLOTHURN	Bearbeitet: v B	Datum: 15. 12. 67	Grösse: 30/126
	Gezeichnet: Ko		Plan Nr.: 12/1/13
Änderungen:			

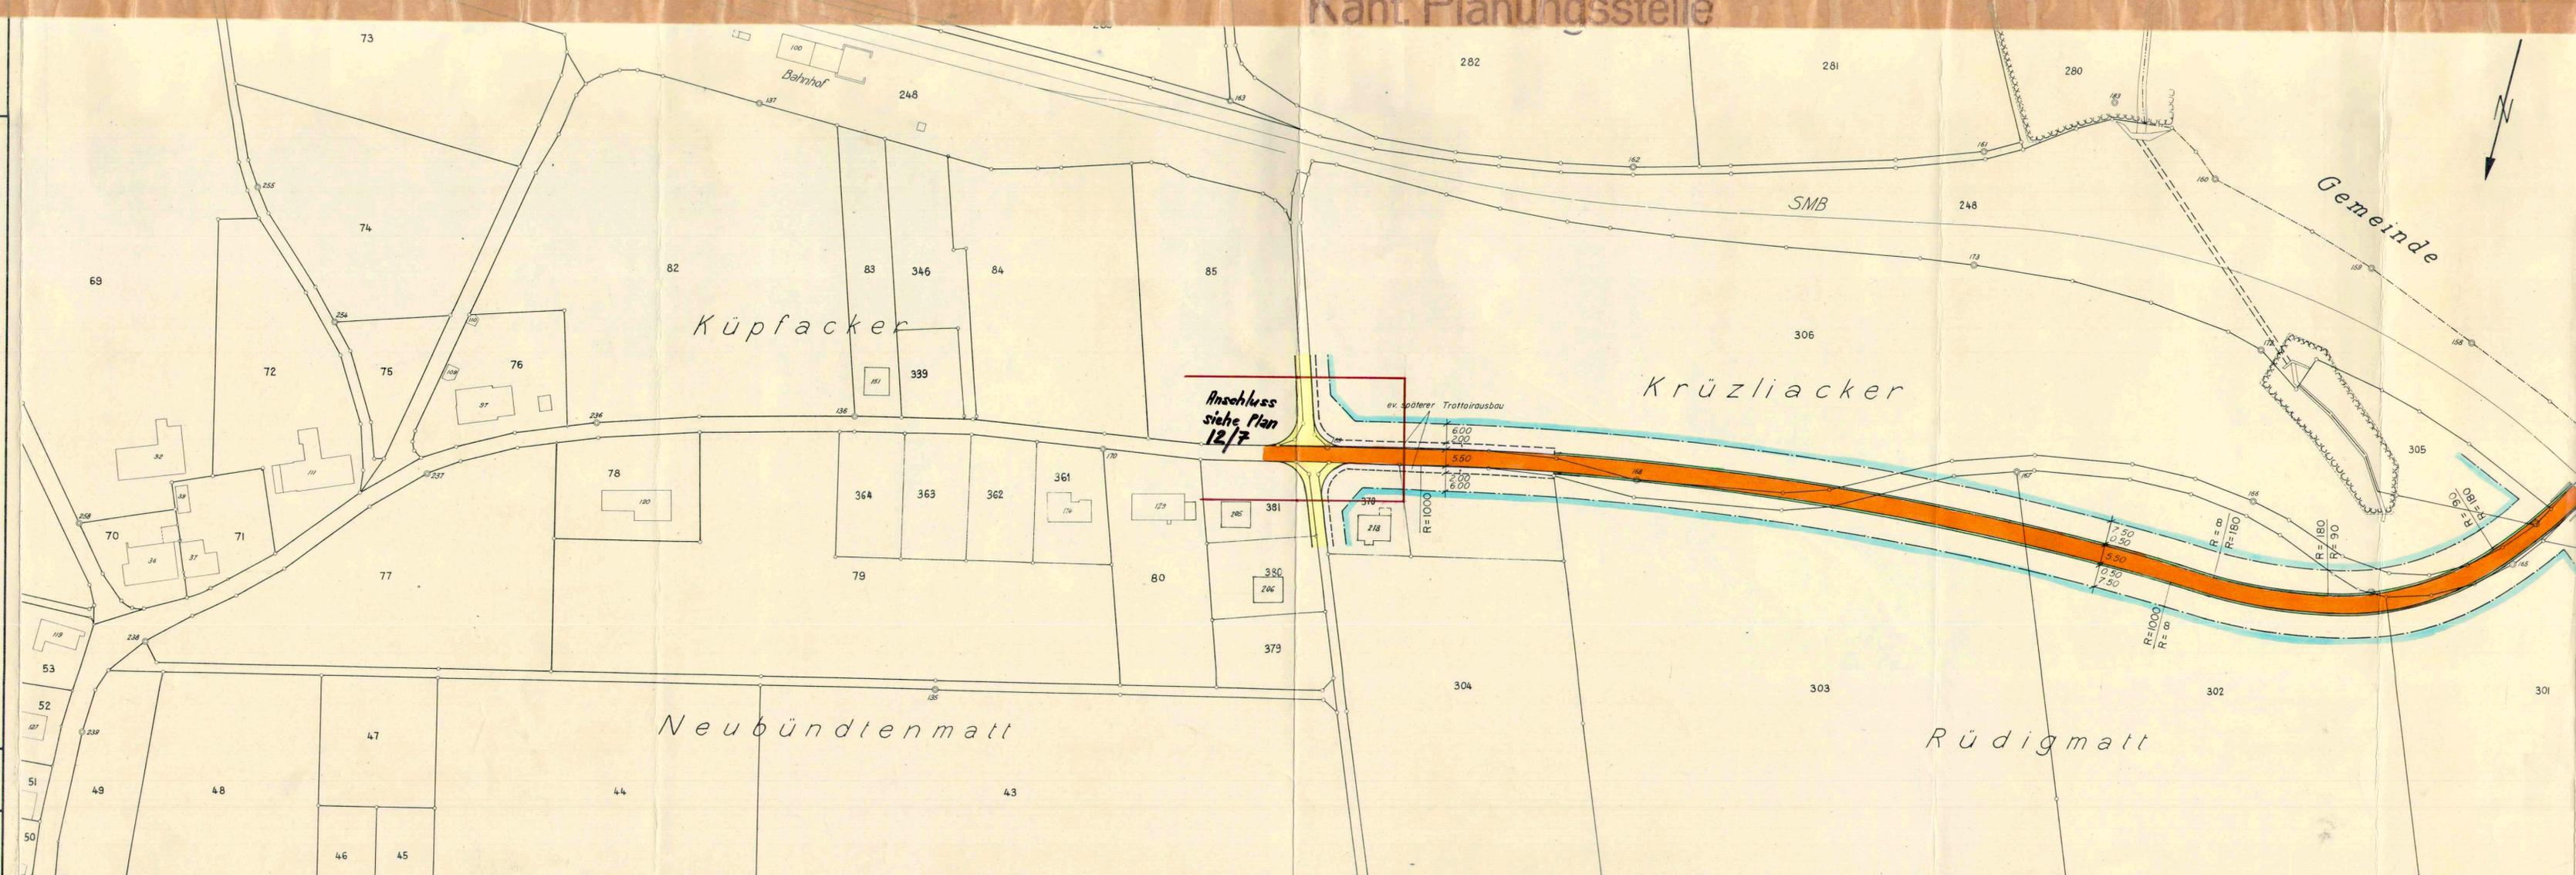

Kant. Planungsstelle

Als Auflageplan im Sinn von § 11 bis des Gesetzes über das Bauwesen vom 10. Juni 1906/24. Mai 1964 festgestellt.
Solothurn, den 4. Januar 1968

Für das Baudepartement
Der Vorsteher:

Öffentliche Auflage vom 15. Jan. bis 14. Feb. 1968.
Vom Regierungsrat mit heutigem Beschluss Nr. 3662 genehmigt.
Solothurn, den 16. Juli 1968

Der Staatsschreiber:
J. A. Rollen



Selzach