

GESTALTUNGSPLAN KIESGRUBE LOMMISWIL

GB LOMMISWIL NR 261-265,267, 293-294

Endgestaltungsplan

MÖGLICHE TERRANGESTALTUNG (NEUE BÜSCHUNGEN MIT HÖLZLE UND HECKEN)
NACH ERFOLGTER WIEDERAUFFÜLLUNG UND REKULTIVIERUNG DES ABBAUERBIETES

ERSCHLISSUNG DES KULTURLANDES
(REKONSTRUKTION UND NEUBAU DES FLURWEGNETZES)

Situation 1:1000

PLAN NR. 309.642.3	PROJEKTVERFASSER	
FORMAT 85 / 138	ZETTER AG RUDOLF ENGIST DIPL.ING.ETH./SIA RÖTISTRASSE 22 4500 SOLOTHURN 065 22 32 48	ERWIN HUG FRIEDRICH RAMSER INGENIEURBUREAU SIA GRUBENWEG 19 2540 GRENCHEN 065 52 29 12
DATUM 12. SEPT. 1984		
REV. I. SEPT. 1986		

ÖFFENTLICH AUFGELEGEN VOM 15. OKTOBER 1984 BIS 15. NOVEMBER 1984

GENEHMIGT VOM EINWOHNERGEMEINDERAT
AM 27. SEPTEMBER 1984

DER AMMANN: DER GEMEINDESCHEIBER:

GENEHMIGT VOM REGIERUNGSRAT MIT BESCHLUSS NR. 2020
VOM 1. JULI 1986

DER STAATSSCHREIBER:

LEGENDE:

- Geltungsbereich
- Wald
- neue Böschungen bepflanzt mit Gehölze und Hecken

Konzessionsfläche	Die Rekultivierung erfolgt durch
Surbaumacker GB-Nr. 267	Firma Erwin Hug Baunternehmung, Setzoch
Neumatt, Rainacker und Mätschenland GB-Nrn. 261, 262, 263, 264, 265, 293, 294	Firma Zetter AG Baunternehmung, Solothurn

Erschliessung

- Abbruch und Rekultivierung von Kiestransportstrassen und Transportspalten durch beide Unternehmer gemeinsam
- Rekonstruktion des Flurwegnetzes durch beide Unternehmer gemeinsam
- Rekonstruktion des Flurwegnetzes durch die Firma Zetter AG
- Ausbau best. Flurweg durch beide Unternehmer gemeinsam (Ausbaudetails siehe Abbildung Nr. 309.642.1)
- neuer Flurweg erstellen durch die Firma Zetter AG

Nach Messgabe des Fortschrittes der Wiederauffüllung werden die Kiestransportstrassen und Transportspalten entfernt und das Flurwegnetz rekonstruiert resp. neu ausgebaut

■ ■ ■ ■ ■ Geltungsbereich Teil-Genehmigung November 1996


Beschlossen vom Einwohnergemeinderat
am 15. Jan. 1997

Der Gemeindepräsident: *A. von Burg*
Der Gemeindecreiber: *C. Pfeffer*


Genehmigt vom Regierungsrat mit Beschluss Nr. 2023
vom 12. November 1996

Der Staatsschreiber: *Dr. K. Schuster*



Wiederauffüllung

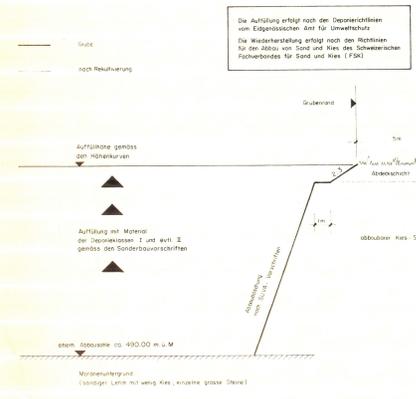

SCHNITT C-C

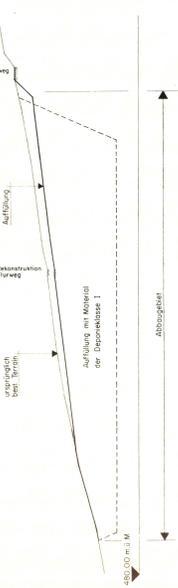

SCHNITT B-B

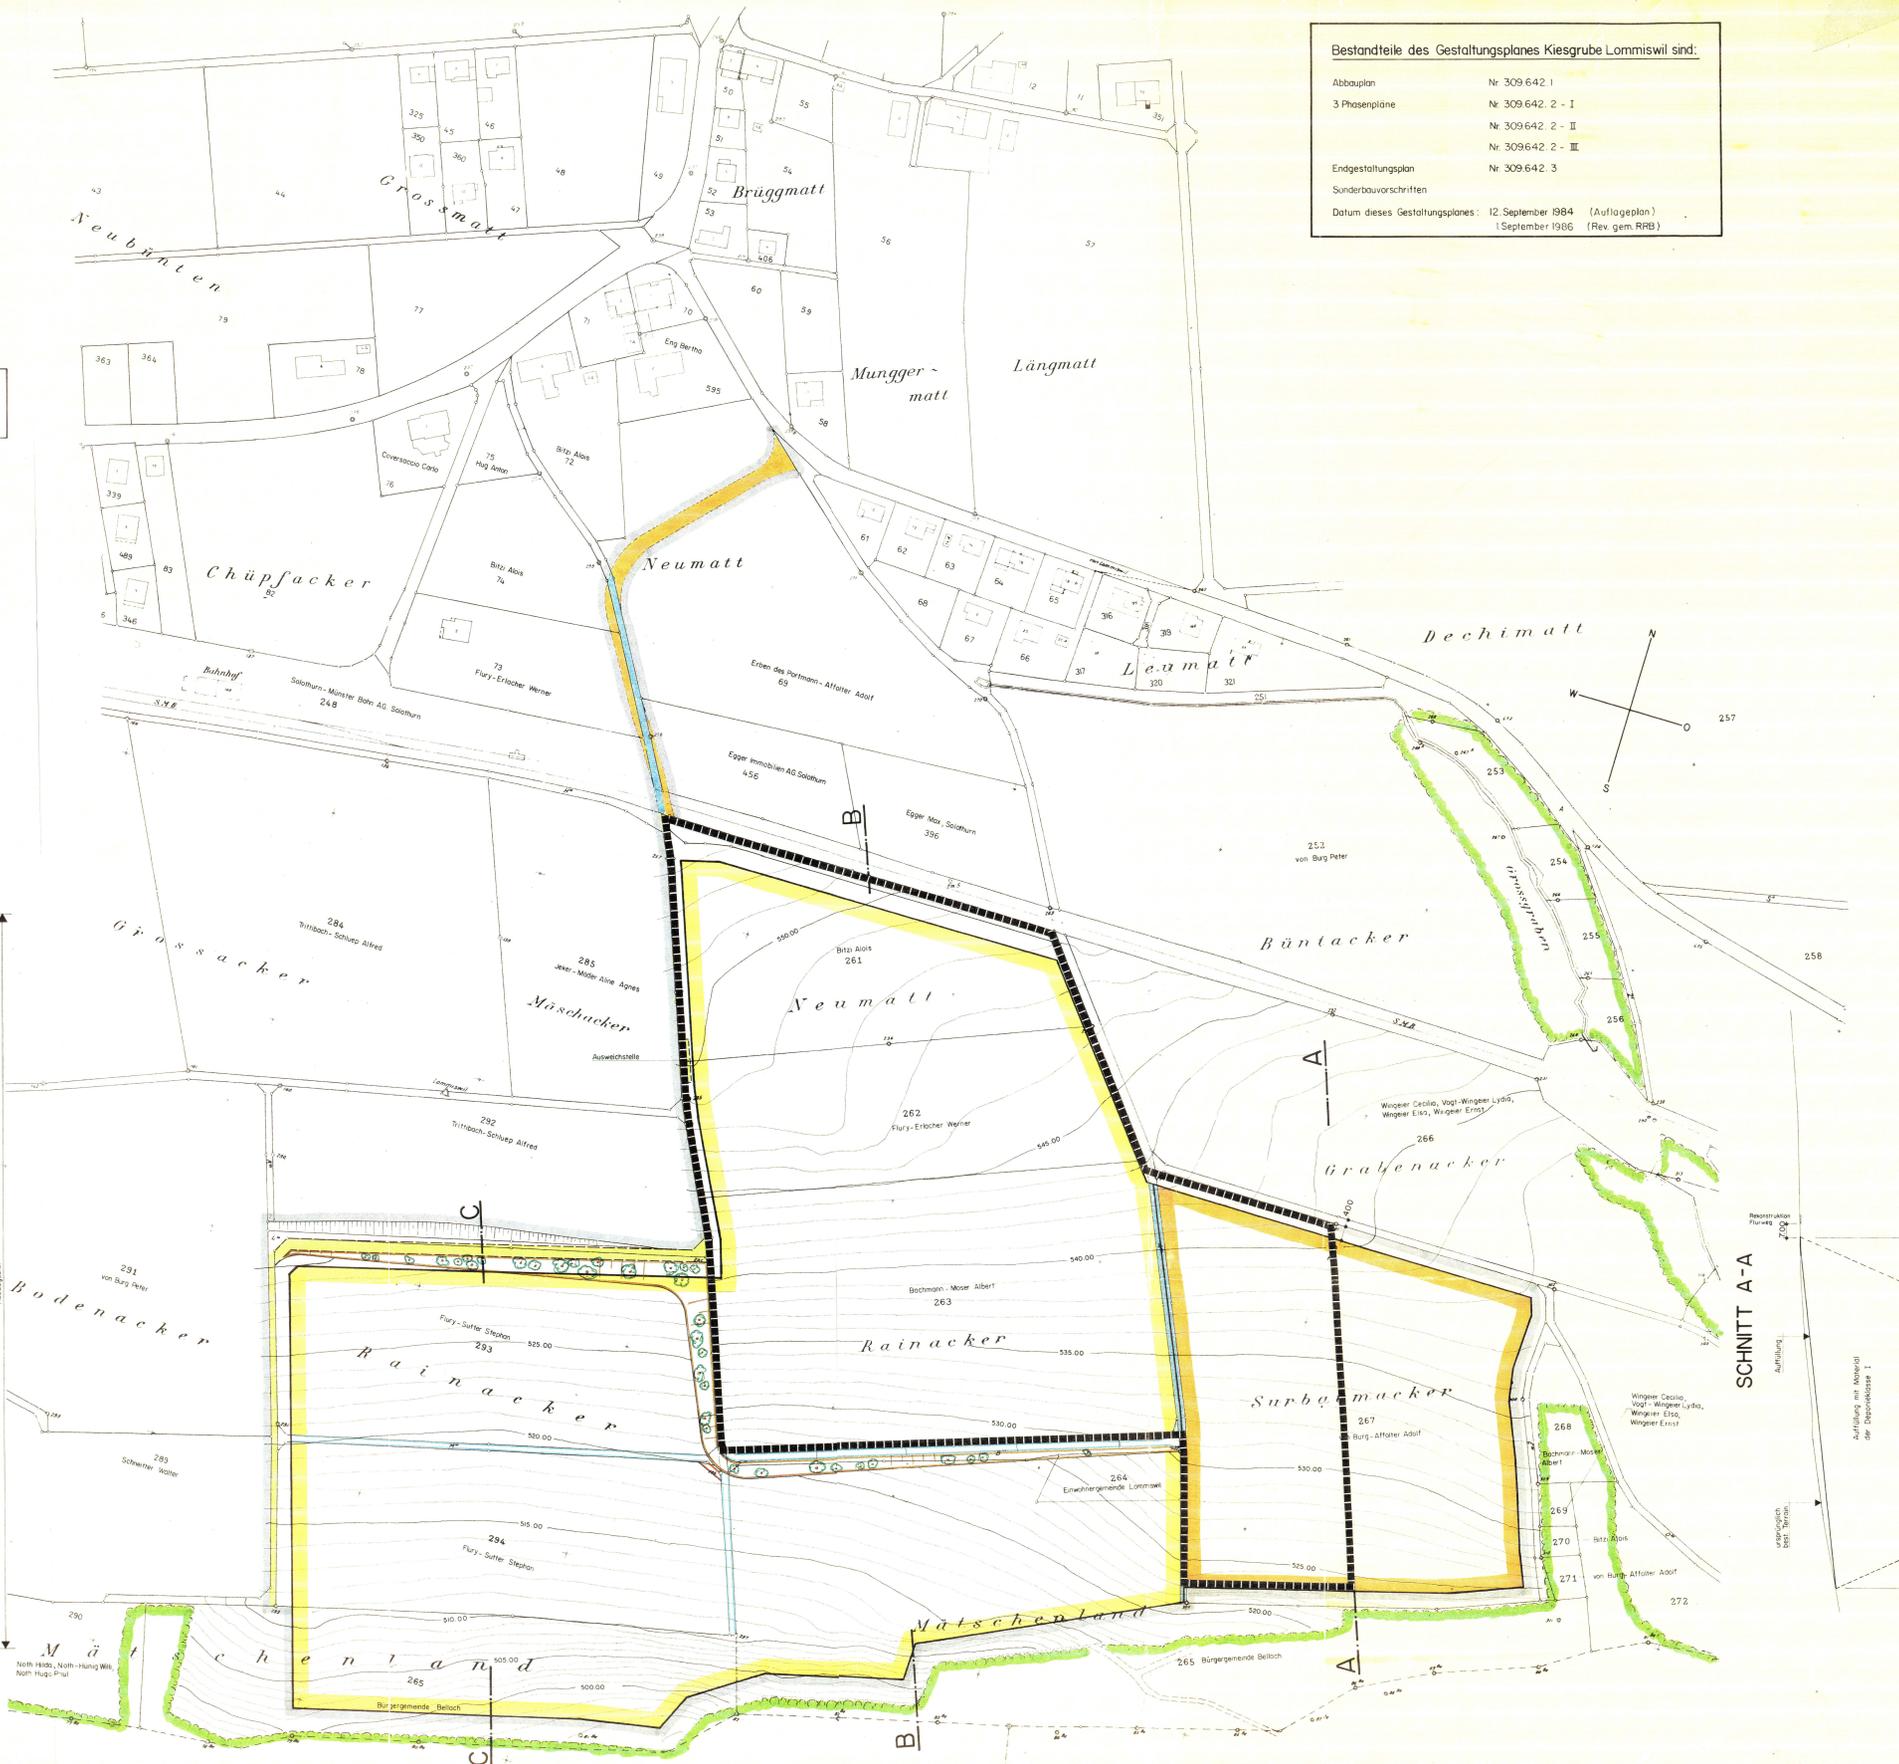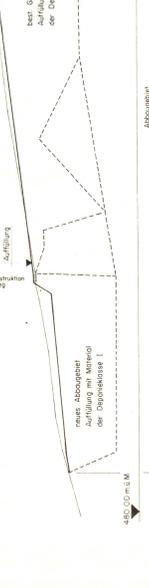

Bestandteile des Gestaltungsplanes Kiesgrube Lommiswil sind:

Abbauplan	Nr. 309.642.1
3 Phasenpläne	Nr. 309.642.2 - I Nr. 309.642.2 - II Nr. 309.642.2 - III
Endgestaltungsplan	Nr. 309.642.3
Sonderbauvorschriften	
Datum dieses Gestaltungsplanes:	12. September 1984 (Auflageplan) 1. September 1986 (Rev. gem. RRB)